


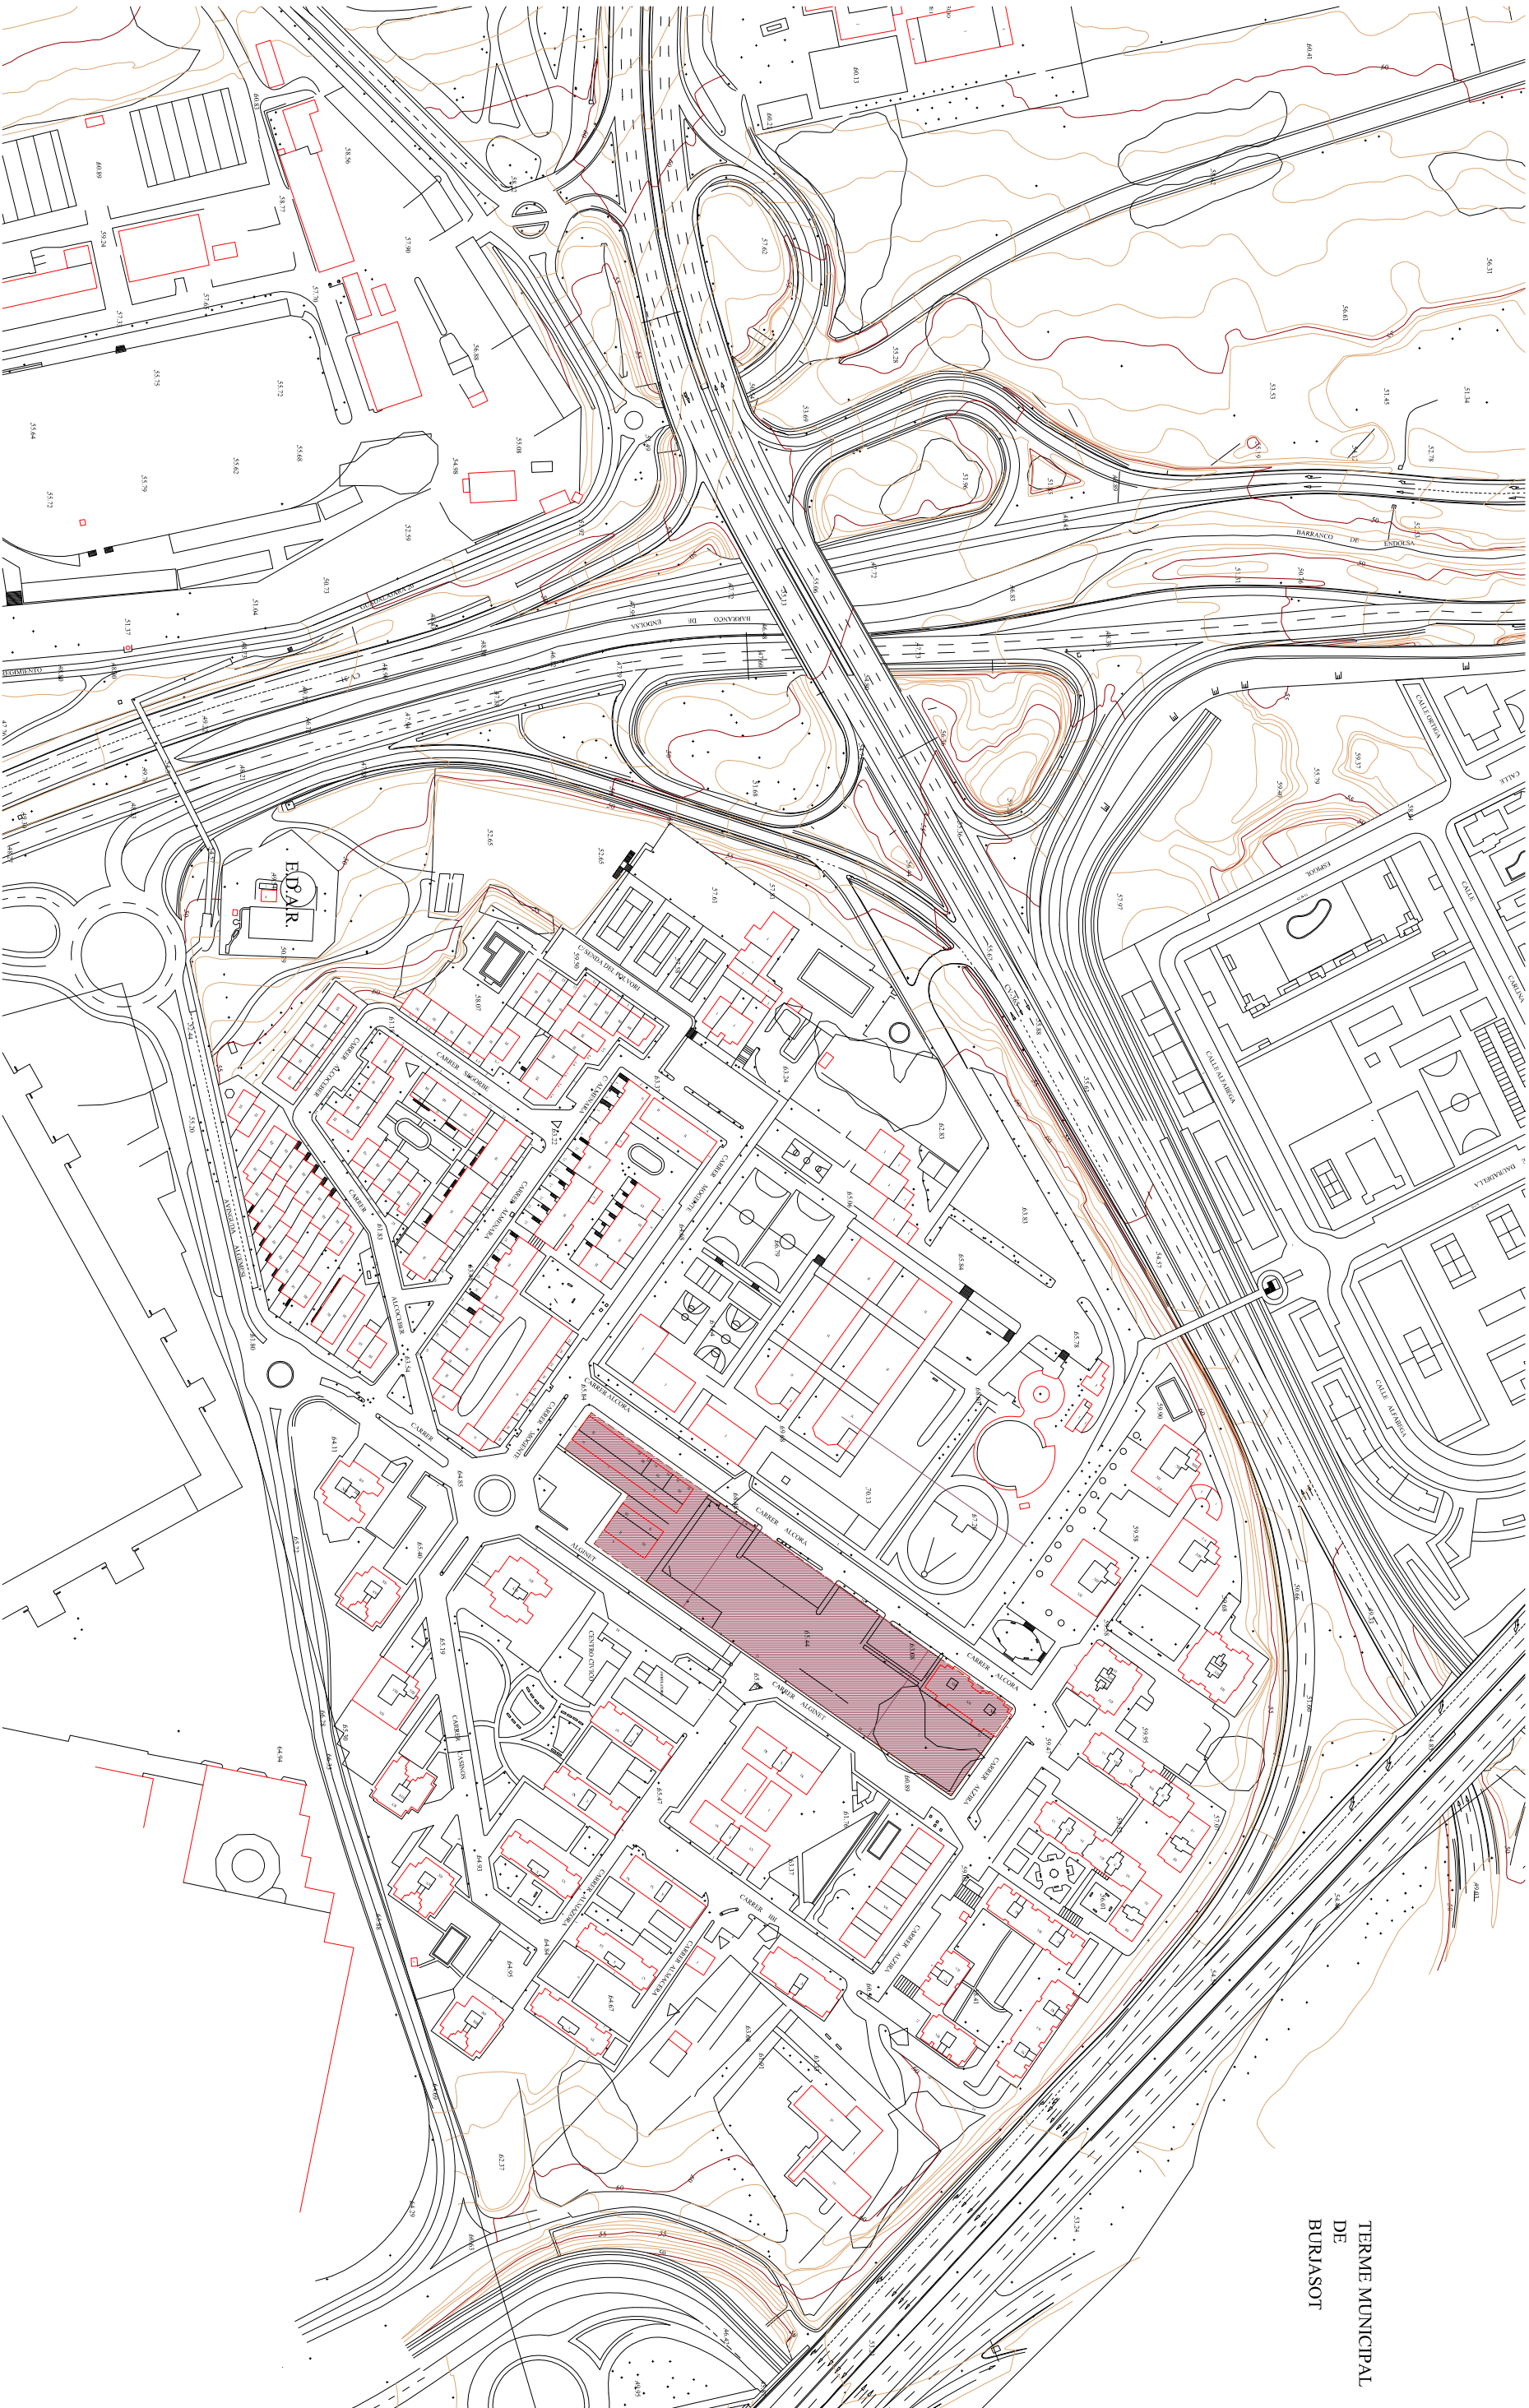

TERME MUNICIPAL
DE
BURASOT


INFORMACION

1.1

Pelro SITUACION- AMBITO ESTUDIO DETALE

Escala 1:2500

Ref. Fecha: NOVIEMBRE 2011

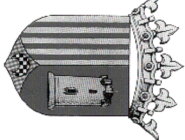

AJUNTAMENT DE PATERNA
AREA DE SOSTENIBILIDAD

Arquitecto Redactor

Jose Luis Pastor Bono

ESTUDIO DE DETALLE MANZANA CALLES ALCORA, ALZIRA, ALGINET Y MOGENTE