


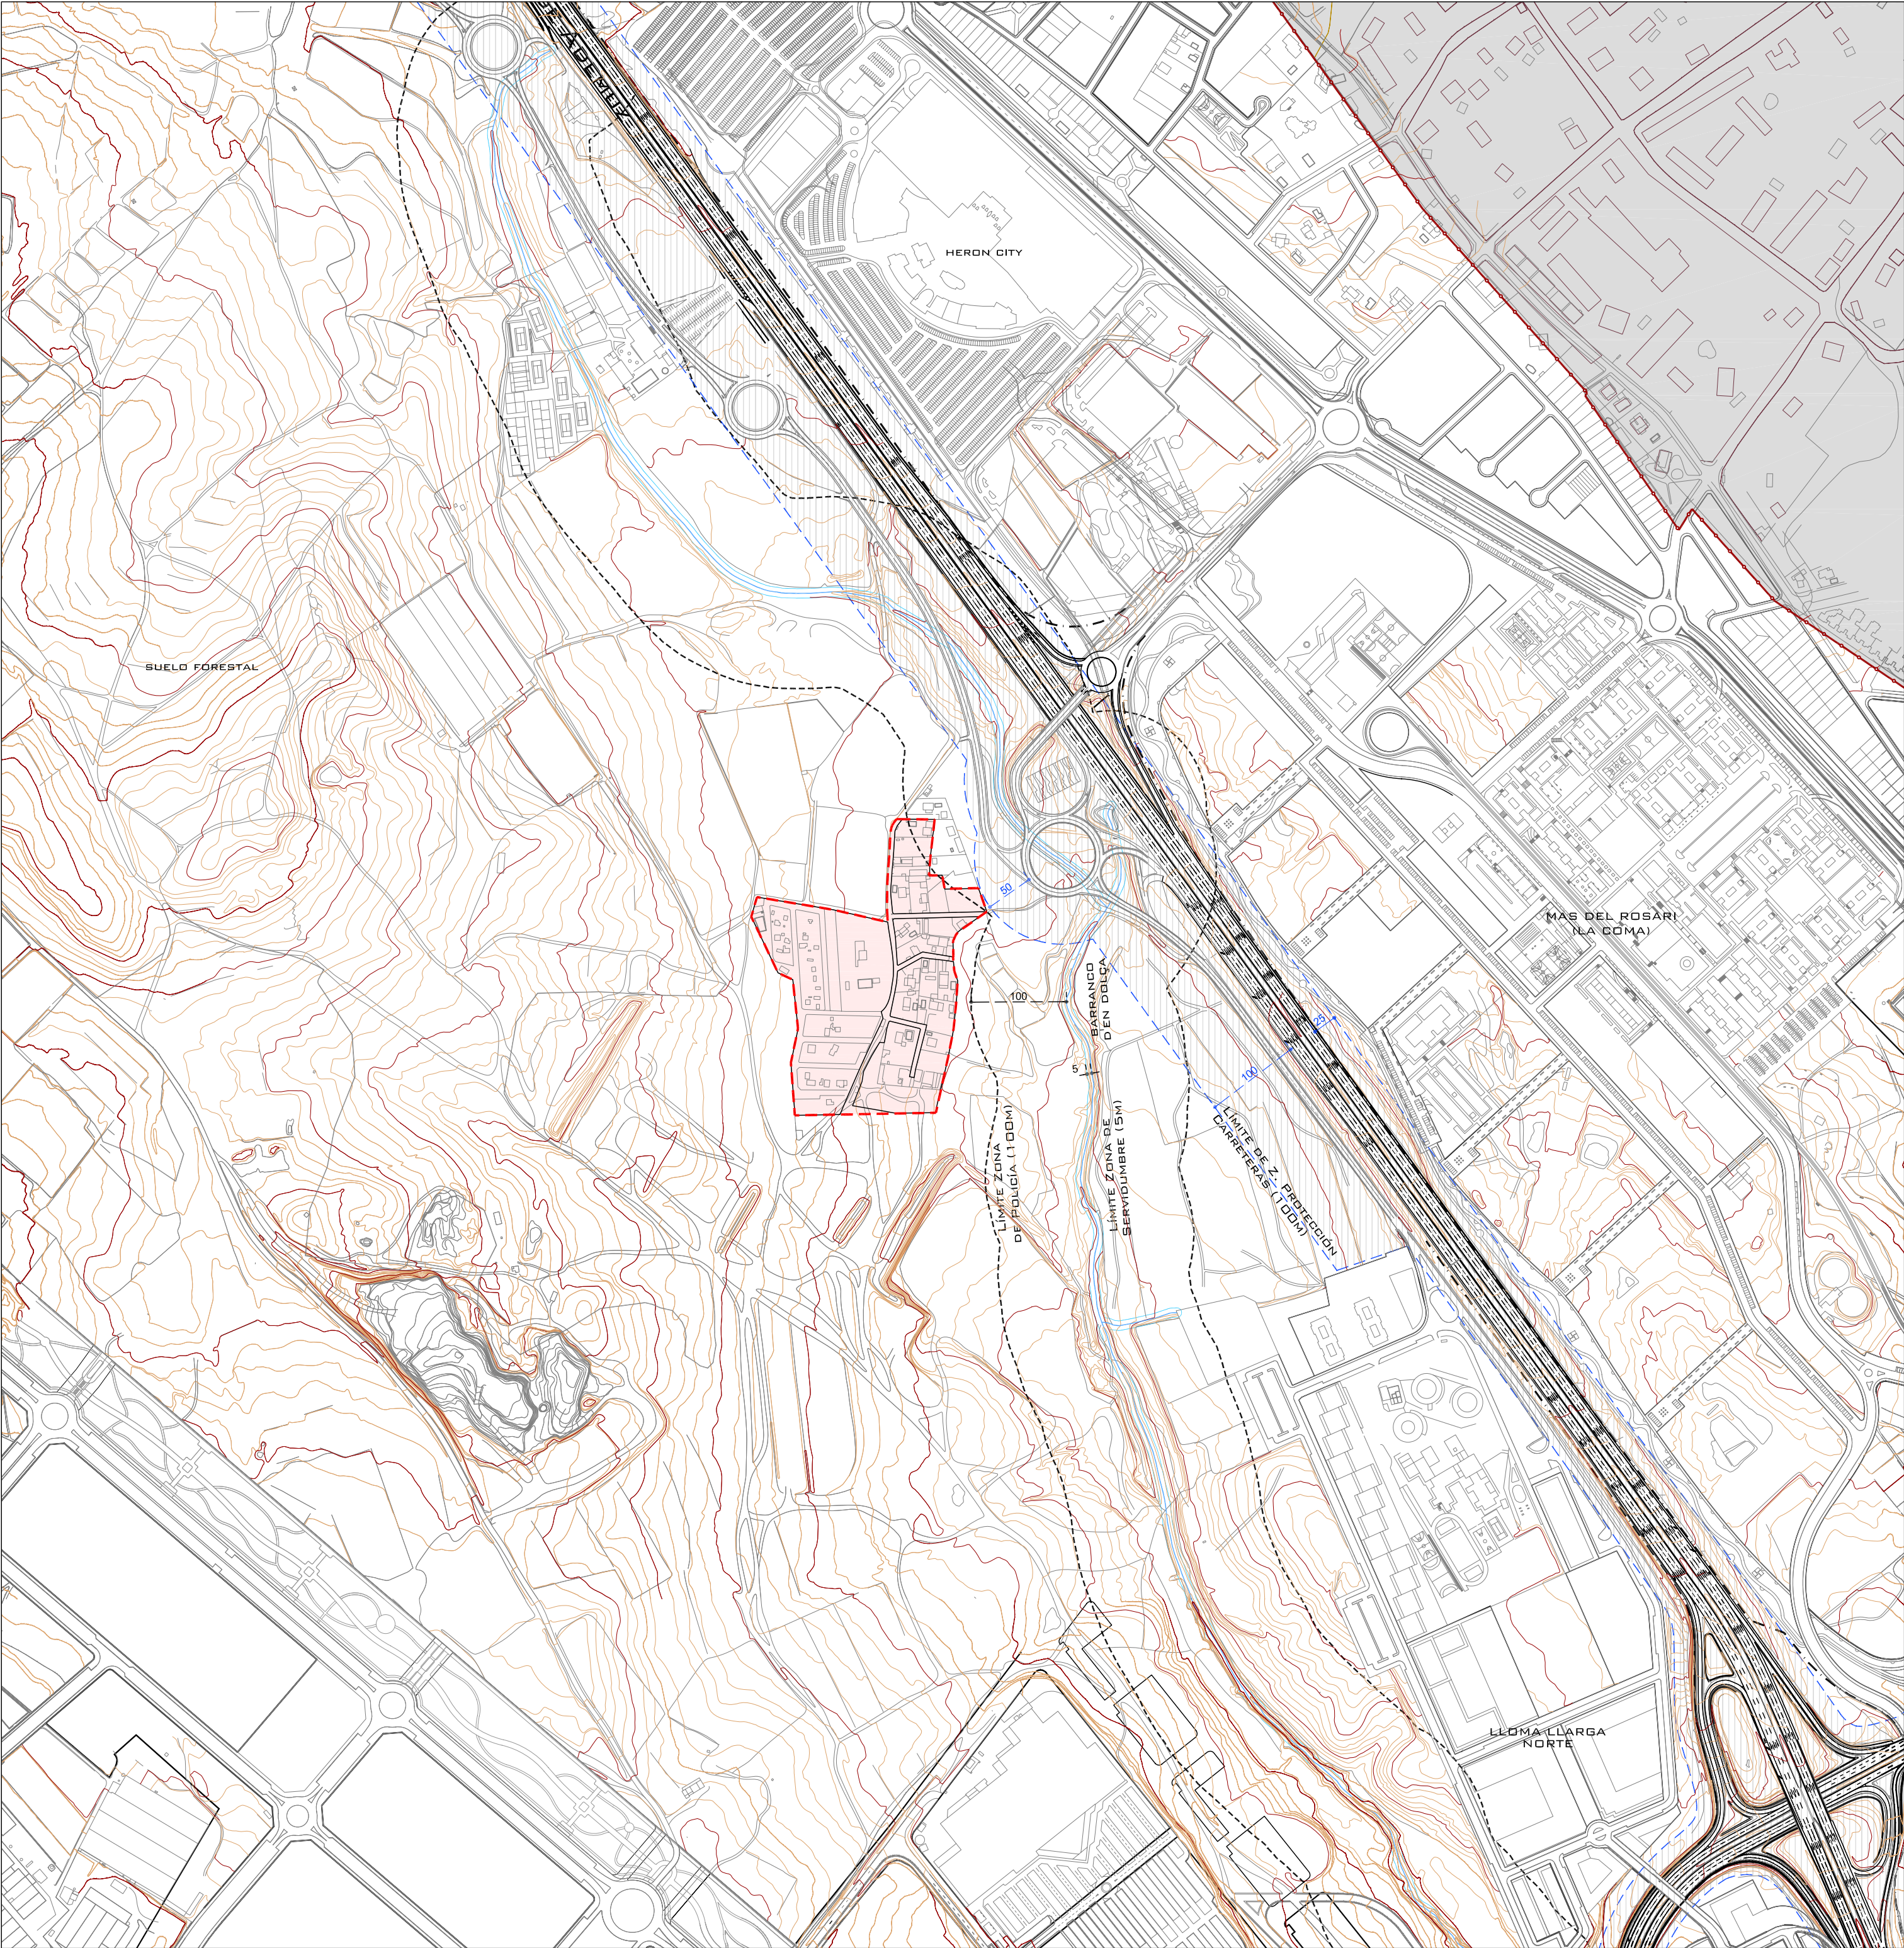

AFECCIONES SECTORIALES

CARRETERAS

CARRETERAS ESTATALES

- Límite de Edificación en Autopistas y Autovías: 50 m
- Líneas de Servidumbre y Afección 25m

CARRETERAS AUTONÓMICAS

- Límite Zona de Dominio Público:
 - +8m en Autopistas, Autovías y Vías Rápidas
 - +5m en Carreteras Convencionales
 - +3m en restantes Carreteras
- Zona de Protección:
 - 100m en Autopistas, Autovías y Vías Rápidas
 - 50 m en Carreteras Convencionales
 - 25 m en restantes Carreteras

AFECCIONES DERIVADAS DE ELEMENTOS NATURALES

CAUCES DE AGUA

- Zona de Servidumbre - 5m
- Límite Zona de Policía - 100m

LEYENDA

- LÍMITE DEL TÉRMINO MUNICIPAL
- LÍMITE ÁMBITO DEL SECTOR
- SUPERFICIE DEL SECTOR 43.806,14 M2S

TEXTO REFUNDIDO

PLAN DE REFORMA INTERIOR COVA DE LA MEL

SITUACIÓN:

PROMOTOR:

ZONA LA PINAETA. SECTOR V-I-13-62/B. PATERNA

A. I. U. PARTIDA COVA DE LA MEL

PLANO:

ARQUITECTOS:

AFECCIONES SECTORIALES

JOSÉ CABEDO BARBER
CARLOS ARANDA JARQUE

Nº:

I-5

ESCALA: 1/5000

FECHA: JULIO 11