


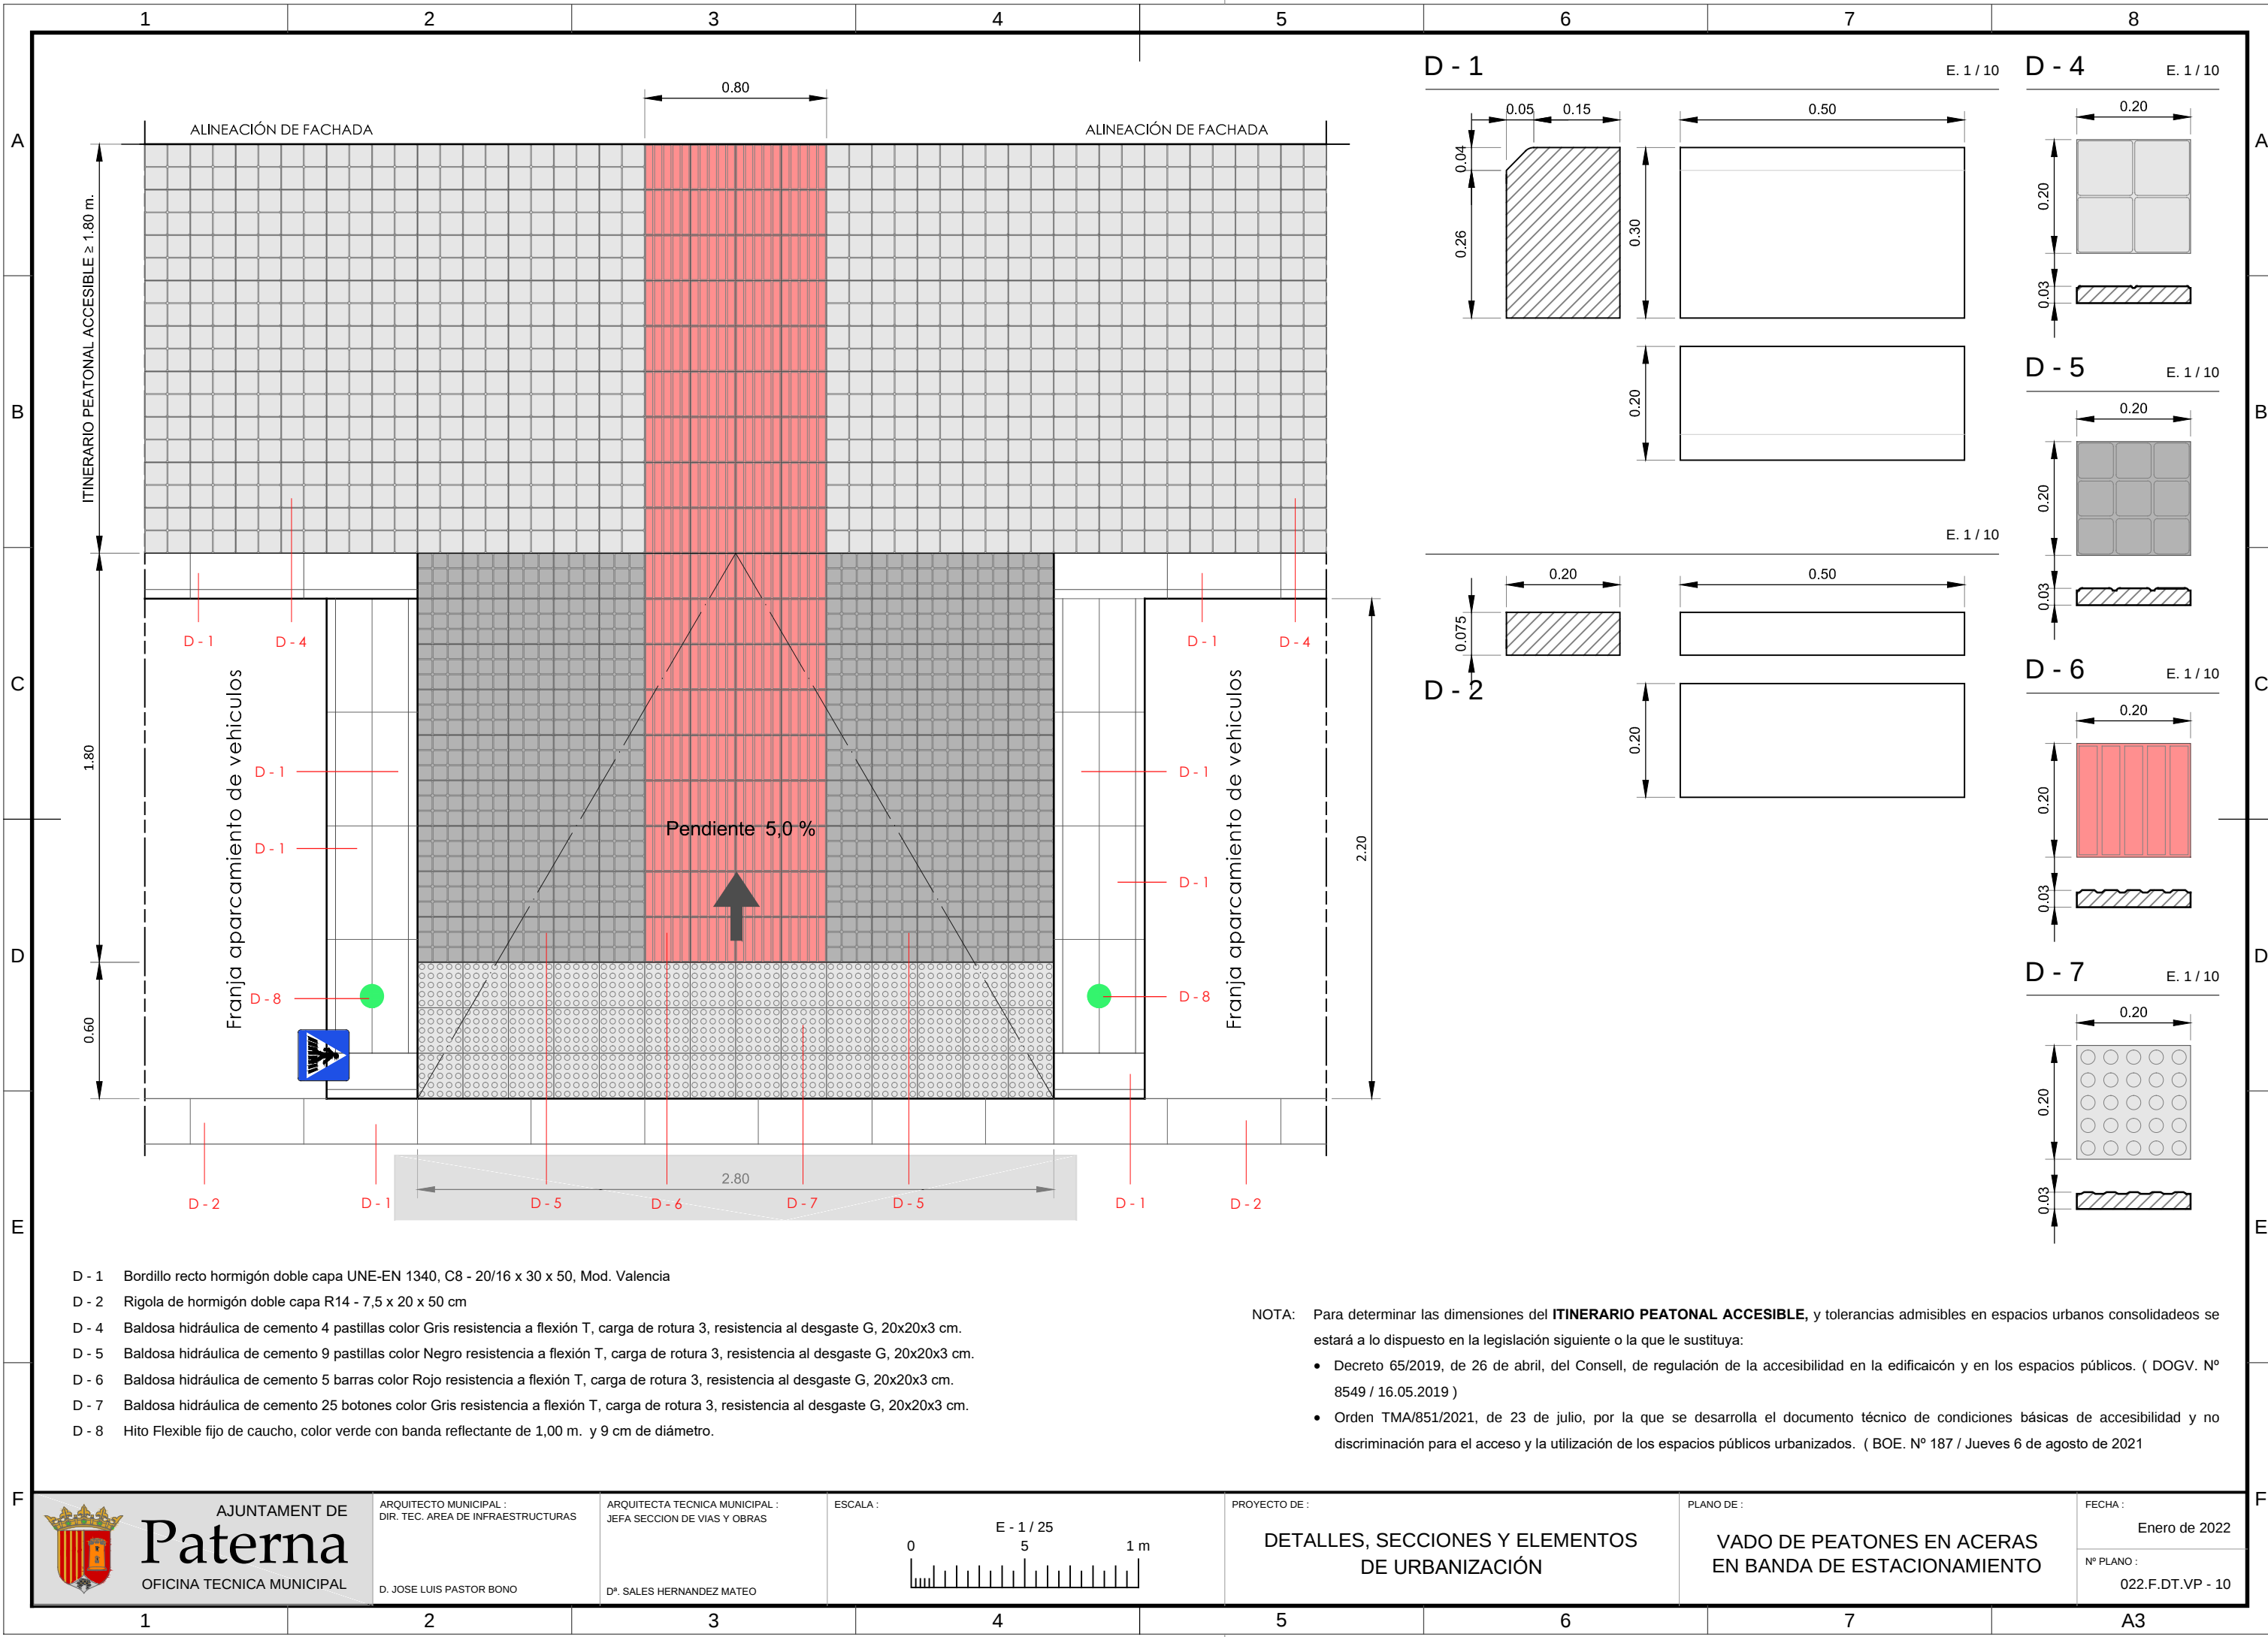

- D - 1 Bordillo recto hormigón doble capa UNE-EN 1340, C8 - 20/16 x 30 x 50, Mod. Valencia
- D - 2 Rigola de hormigón doble capa R14 - 7,5 x 20 x 50 cm
- D - 4 Baldosa hidráulica de cemento 4 pastillas color Gris resistencia a flexión T, carga de rotura 3, resistencia al desgaste G, 20x20x3 cm.
- D - 5 Baldosa hidráulica de cemento 9 pastillas color Negro resistencia a flexión T, carga de rotura 3, resistencia al desgaste G, 20x20x3 cm.
- D - 6 Baldosa hidráulica de cemento 5 barras color Rojo resistencia a flexión T, carga de rotura 3, resistencia al desgaste G, 20x20x3 cm.
- D - 7 Baldosa hidráulica de cemento 25 botones color Gris resistencia a flexión T, carga de rotura 3, resistencia al desgaste G, 20x20x3 cm.
- D - 8 Hito Flexible fijo de caucho, color verde con banda reflectante de 1,00 m. y 9 cm de diámetro.


NOTA: Para determinar las dimensiones del **ITINERARIO PEATONAL ACCESIBLE**, y tolerancias admisibles en espacios urbanos consolidados se estará a lo dispuesto en la legislación siguiente o la que le sustituya:

- Decreto 65/2019, de 26 de abril, del Consell, de regulación de la accesibilidad en la edificación y en los espacios públicos. (DOGV. Nº 8549 / 16.05.2019)
- Orden TMA/851/2021, de 23 de julio, por la que se desarrolla el documento técnico de condiciones básicas de accesibilidad y no discriminación para el acceso y la utilización de los espacios públicos urbanizados. (BOE. Nº 187 / Jueves 6 de agosto de 2021)



ARQUITECTO MUNICIPAL :
DIR. TEC. AREA DE INFRAESTRUCTURAS
D. JOSE LUIS PASTOR BONO

ARQUITECTA TECNICA MUNICIPAL :
JEFA SECCION DE VIAS Y OBRAS
Dª. SALES HERNANDEZ MATEO

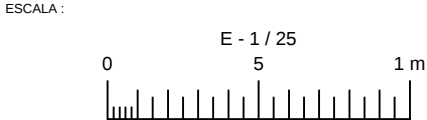

PROYECTO DE :
**DETALLES, SECCIONES Y ELEMENTOS
DE URBANIZACIÓN**

PLANO DE :
**VADO DE PEATONES EN ACERAS
EN BANDA DE ESTACIONAMIENTO**

FECHA :
Enero de 2022

Nº PLANO :
022.F.DT.VP - 10