


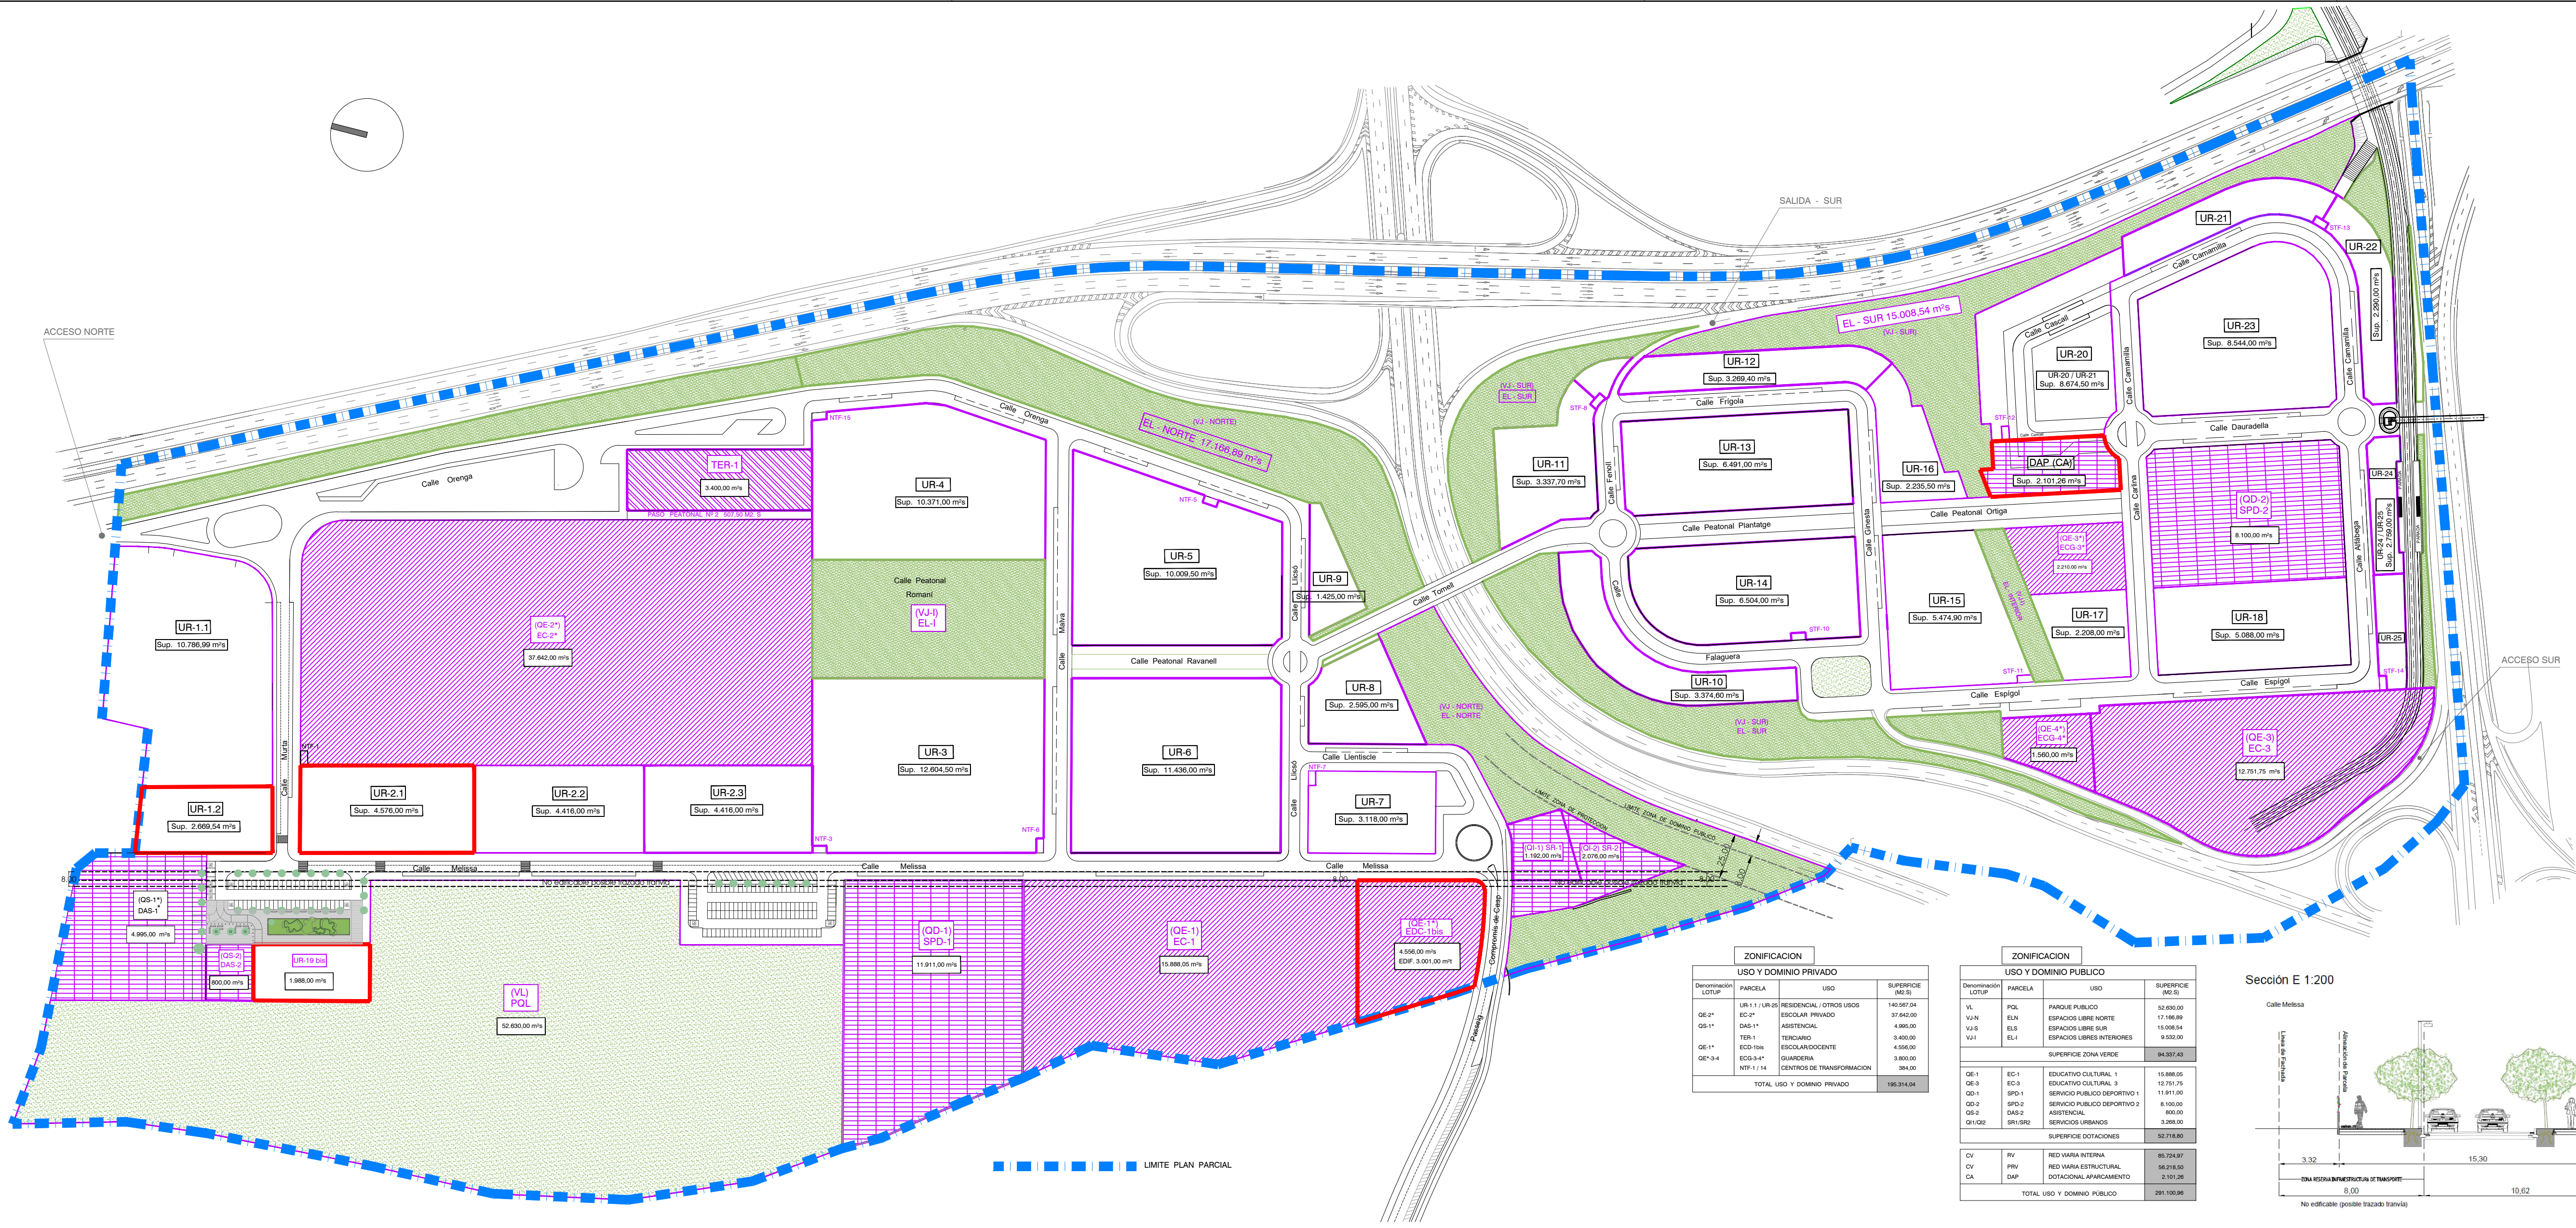

- UR-6 RESIDENCIAL
- DOTACIONAL PARQUE PUBLICO
- DOTACIONAL ESPACIO LIBRE INTERIOR
- ESPACIOS LIBRES DE PROTECCION VIAL
- CENTROS DOCENTES
- TERCIARIO
- SERVICIOS URBANOS
- SERVICIO PUBLICO DEPORTIVO
- DOTACIONAL ASISTENCIAL
- DOTACIONAL VIARIO
- ★ USO Y DOMINIO PRIVADO
- PARCELAS ÁMBITO DE LA MODIFICACION

DOCUMENTO REFUNDIDO
PLAN PARCIAL LLOMA LLARGA



AJUNTAMENT DE PATERNA

julio 2020

ORDENACIÓN
CALIFICACIÓN DEL SUELO Y ESTRUCTURA URBANA

1/2.000

Antonio Viedma Guillamón, Arquitecto Col. Nº 5.176

ZONIFICACION		
USO Y DOMINIO PRIVADO		
Denominación LOTIP	PARCELA	USO
OE-2*	UR-1.1 / UR-25	RESIDENCIAL / OTROS USOS
EC-2*	EC-2*	ESCOLAR PRIVADO
OS-1*	DAS-1*	ASISTENCIAL
OS-2*	OS-2*	ASISTENCIAL
OE-1*	OE-1*	ESCOLAR DOCENTE
OE-3*	OE-3*	GUARDERIA
OE-4*	OE-4*	CENTROS DE TRANSFORMACION
NTF-1 / 14	NTF-1 / 14	CENTROS DE TRANSFORMACION
TOTAL USO Y DOMINIO PRIVADO		195.314,04

ZONIFICACION		
USO Y DOMINIO PUBLICO		
Denominación LOTIP	PARCELA	USO
VL	POL	PARQUE PUBLICO
VJ-N	ELN	ESPACIOS LIBRE NORTE
VJ-S	ELS	ESPACIOS LIBRE SUR
VJ-I	ELI	ESPACIOS LIBRES INTERIORES
SUPERFICIE ZONA VERDE		94.337,43
OE-1	OE-1	EDUCATIVO CULTURAL 1
OE-3	OE-3	EDUCATIVO CULTURAL 3
OD-1	OD-1	SERVICIO PUBLICO DEPORTIVO 1
OD-2	OD-2	SERVICIO PUBLICO DEPORTIVO 2
OS-2	OS-2	ASISTENCIAL
Q1/Q2	Q1/Q2	SERVICIOS URBANOS
SUPERFICIE DOTACIONES		52.716,80
CV	RV	RED VIARIA INTERNA
PRV	PRV	RED VIARIA ESTRUCTURAL
CA	DAP	DOTACIONAL APARCAMIENTO
TOTAL USO Y DOMINIO PUBLICO		291.100,96

Sección E 1:200

