



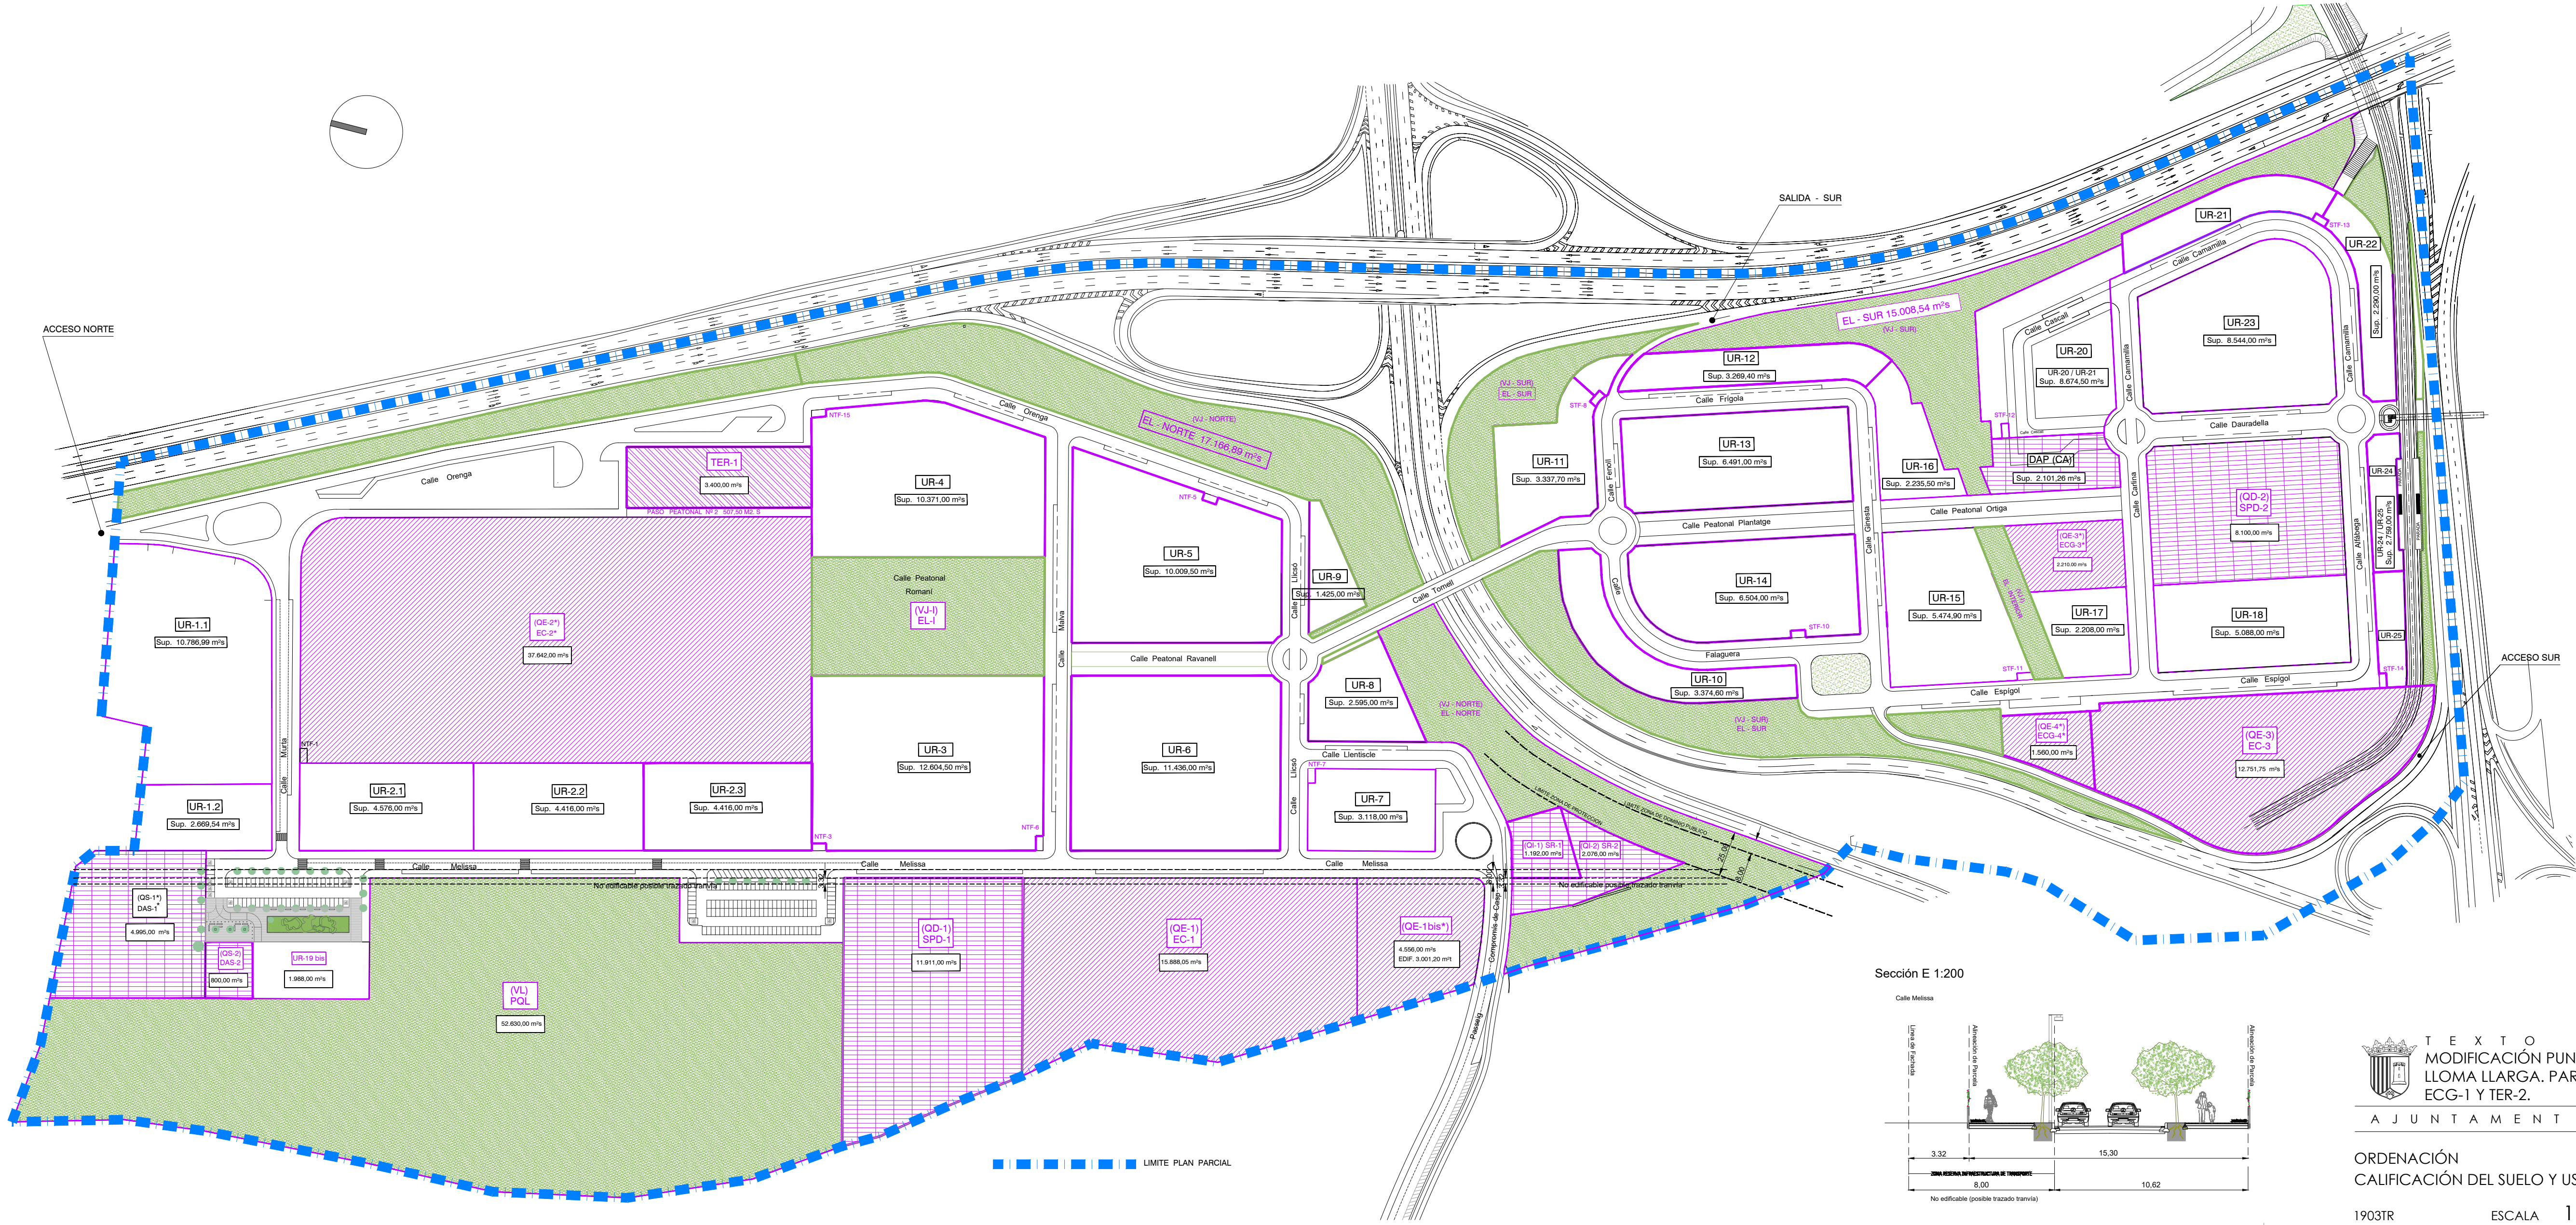

- UR-6 RESIDENCIAL
- DOTACIONAL PARQUE PUBLICO
- DOTACIONAL ESPACIO LIBRE INTERIOR
- ESPACIOS LIBRES DE PROTECCION VIAL
- CENTROS DOCENTES
- TERCIARIO
- SERVICIOS URBANOS
- SERVICIO PUBLICO DEPORTIVO
- DOTACIONAL ASISTENCIAL
- DOTACIONAL VIARIO
- ★ USO Y DOMINIO PRIVADO

ZONIFICACION			
USO Y DOMINIO PUBLICO			
Denominación LOTUP	PARCELA	USO	SUPERFICIE (M2 S)
VJ-N	POL	PARQUE PUBLICO	52.630,00
VJ-S	ELN	ESPACIOS LIBRE NORTE	17.166,89
VJ-S	ELS	ESPACIOS LIBRE SUR	15.008,54
VJ-I	ELI	ESPACIOS LIBRES INTERIORES	9.532,00
SUPERFICIE ZONA VERDE			94.337,43
OE-1	EC-1	EDUCATIVO CULTURAL 1	15.888,05
OE-3	EC-3	EDUCATIVO CULTURAL 3	12.751,75
QD-1	SPD-1	SERVICIO PUBLICO DEPORTIVO 1	11.911,00
QD-2	SPD-2	SERVICIO PUBLICO DEPORTIVO 2	8.100,00
QS-2	DAS-2	ASISTENCIAL	800,00
QI/QZ	SR1/SR2	SERVICIOS URBANOS	3.268,00
SUPERFICIE DOTACIONES			52.718,80
CV	RV	RED VIARIA INTERNA	85.724,97
CV	PRV	RED VIARIA ESTRUCTURAL	56.218,50
CA	DAP	DOTACIONAL APARCAMIENTO	2.101,26
TOTAL USO Y DOMINIO PUBLICO			291.100,96

ZONIFICACION			
USO Y DOMINIO PRIVADO			
Denominación LOTUP	PARCELA	USO	SUPERFICIE (M2 S)
OE-2*	EC-2*	RESIDENCIAL / OTROS USOS	140.567,04
QS-1*	DAS-1*	ESCOLAR PRIVADO	37.642,00
OE-1*	TER-1	ASISTENCIAL	4.995,00
OE-1*	ECG-1bis	TERCIARIO	3.400,00
OE-3-4	ECG-3-4*	ESCOLAR/DOCENTE	4.556,00
	NTF-1 / 14	GUARDERIA	3.800,00
		CENTROS DE TRANSFORMACION	384,00
TOTAL USO Y DOMINIO PRIVADO			195.314,04

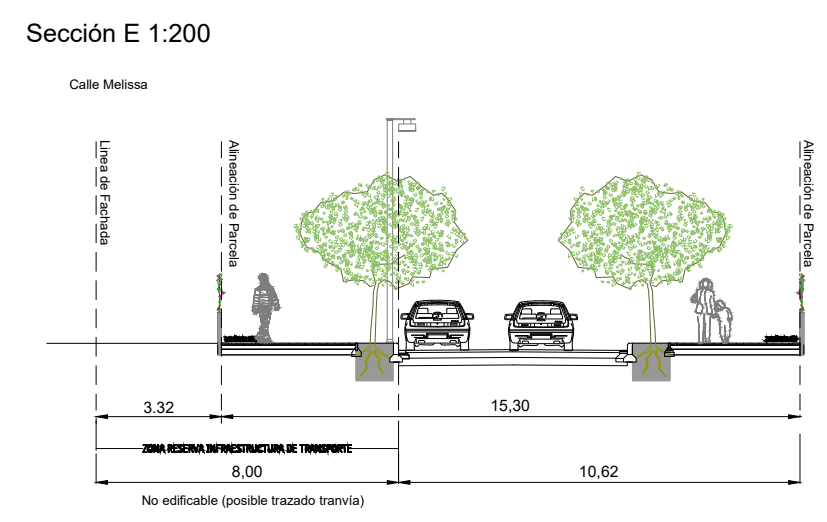

TEXTO REFUNDIDO
MODIFICACIÓN PUNTUAL DEL PLAN PARCIAL DE
LLOMA LLARGA. PARCELAS UR-1.2, UR-2.1, UR-19,
ECG-1 Y TER-2.

A J U N T A M E N T D E P A T E R N A

ORDENACIÓN
CALIFICACIÓN DEL SUELO Y USOS

O-01

1903TR ESCALA 1:2.000 JULIO 2019

arquitecto: josé luis gisbert de elfo

EFG
arquitectura