
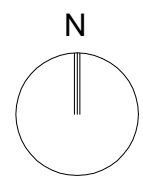


El presente documento es copia de su original del que no se han realizado modificaciones. Su utilización total o parcial, así como cualquier reproducción o copia, sin licencia, quedan expresamente prohibidas. Se prohíbe cualquier modificación, uso no autorizado o uso no previsto. Cualquier uso no autorizado quedará sujeta a las sanciones correspondientes.

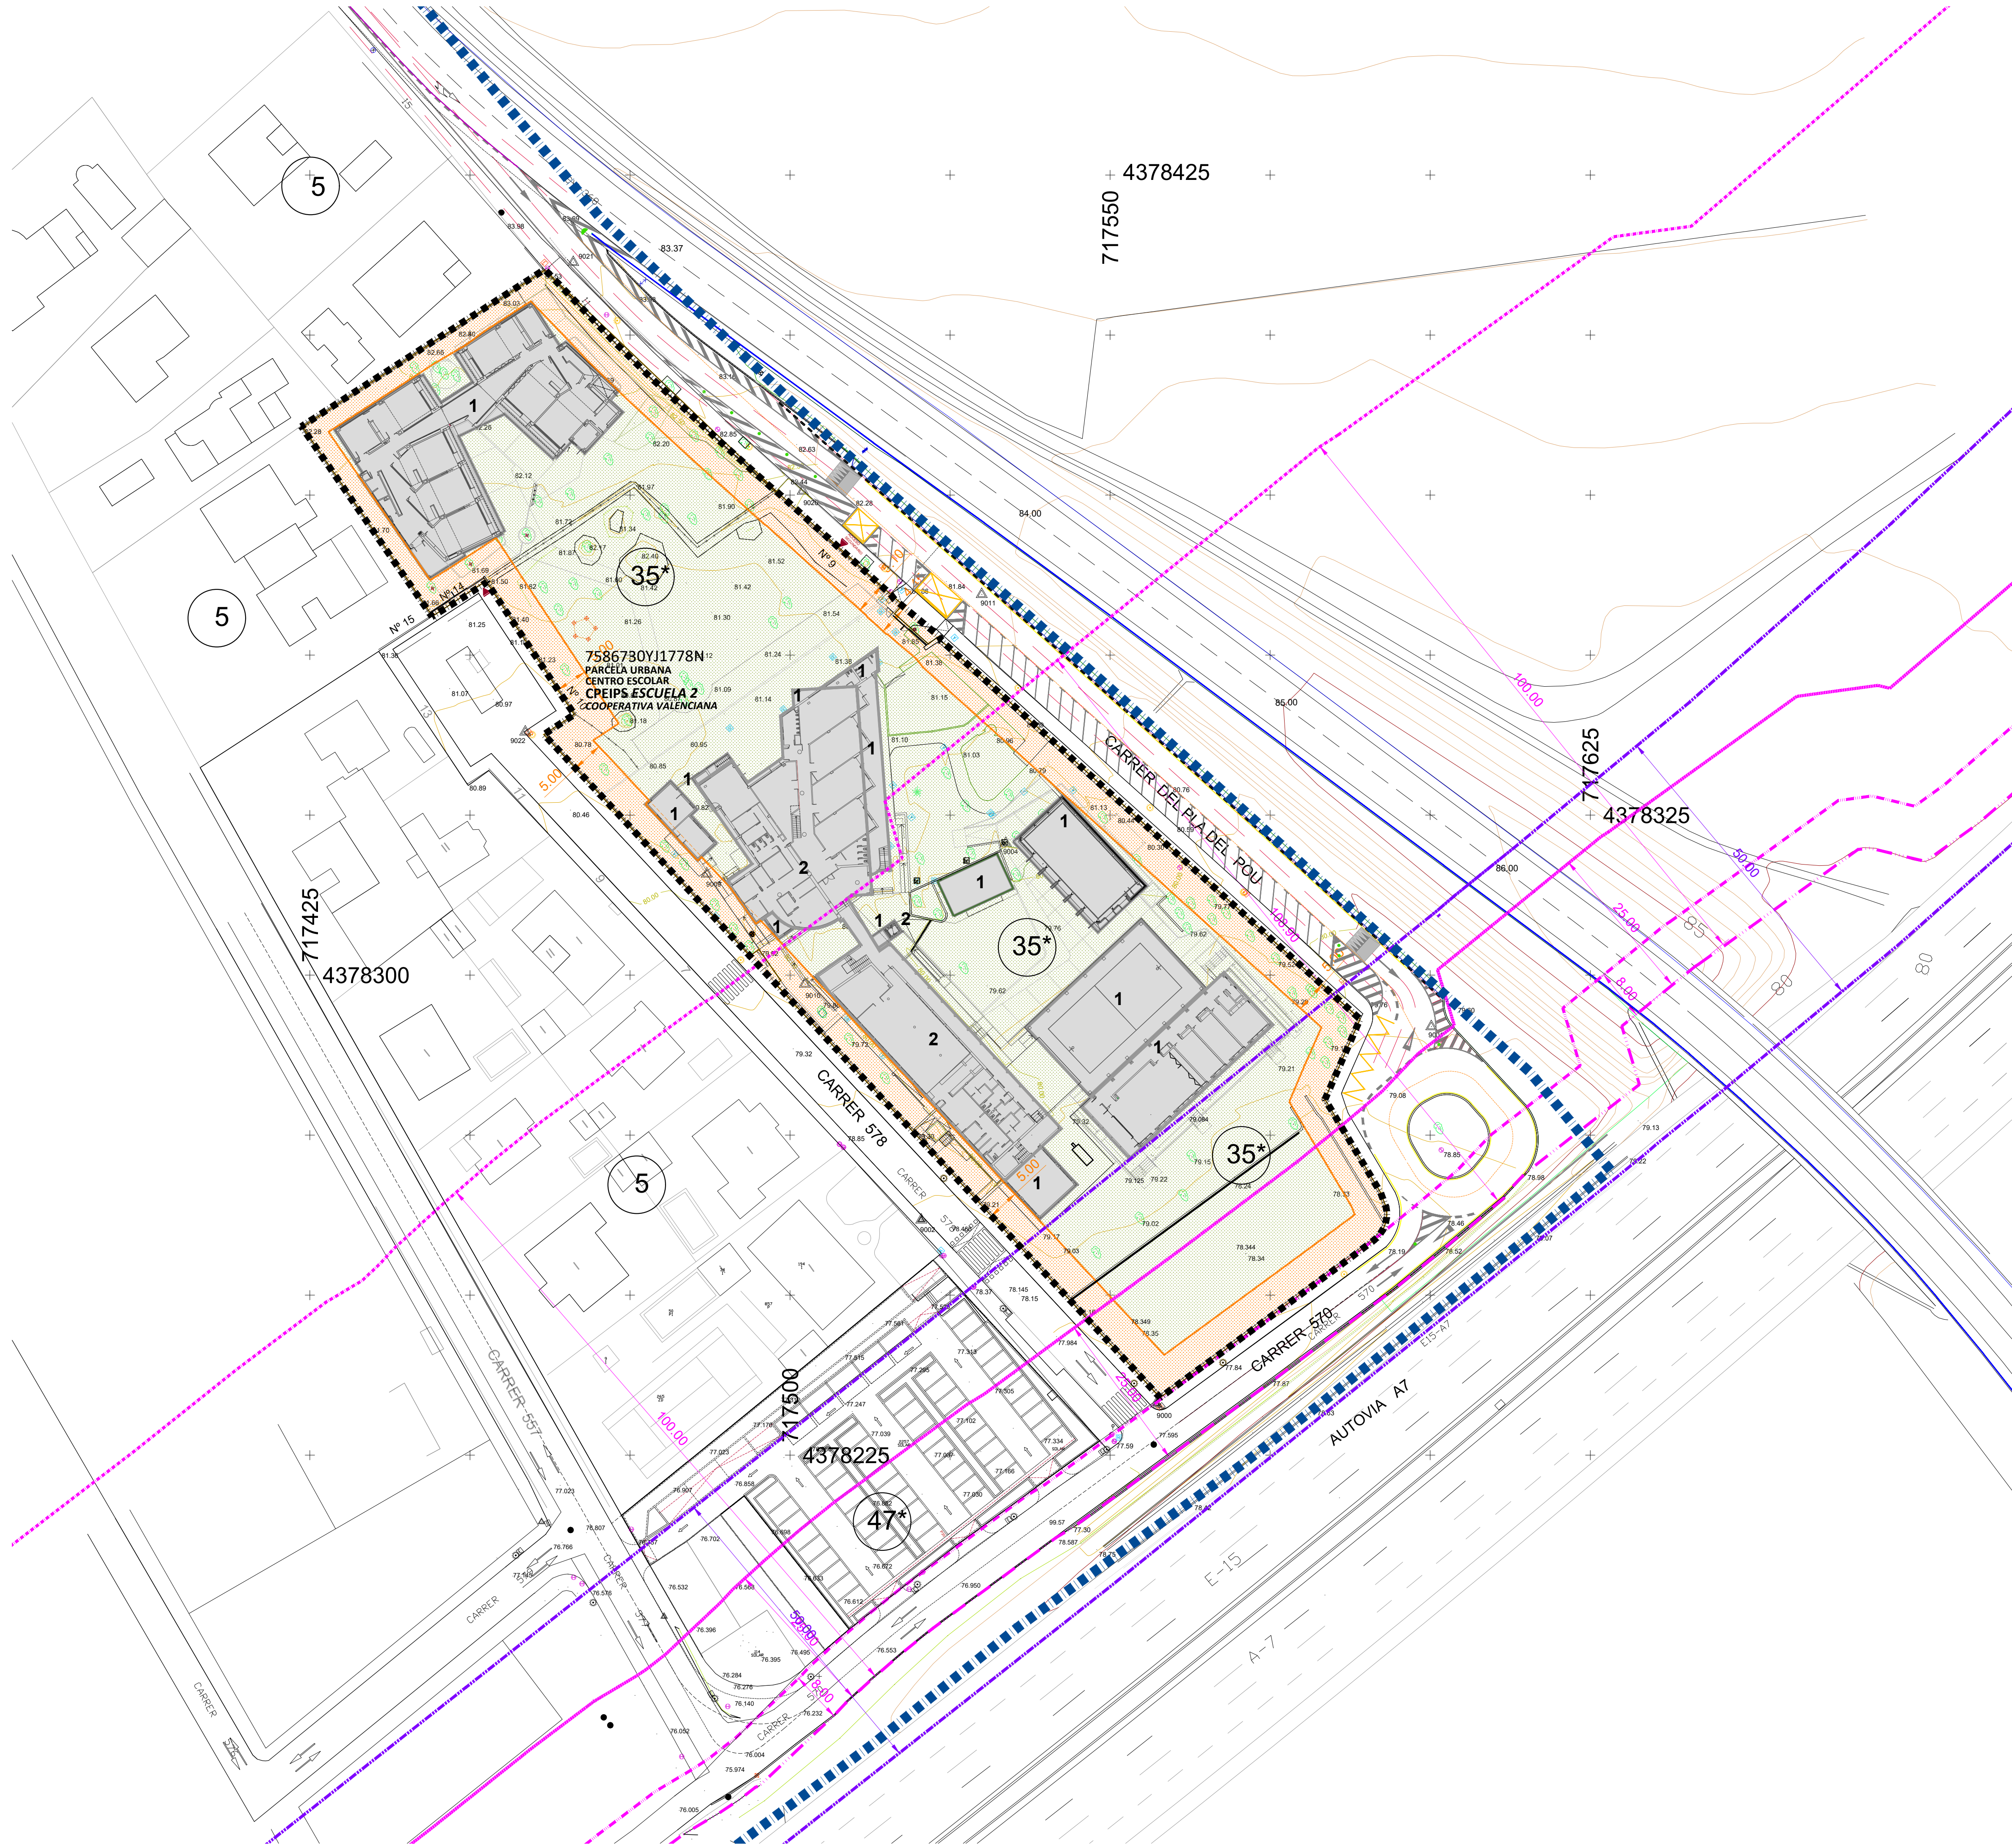

- DELIMITACIÓN DEL ÁMBITO DEL ESTUDIO DE DETALLE
- DELIMITACIÓN SUELO URBANO s/PGOU PATERNA

ZONAS EN SUELO URBANO NO SOMETIDO A PLANEAMIENTO DIFERIDO

35*

Calificación (s/PGOU)
Equipamiento Docente (Clave 35)
(*) Dotación de titularidad y gestión privada

PARÁMETROS URBANÍSTICOS

- ÁREA DE MOVIMIENTO DE LA EDIFICACIÓN EXISTENTE
- Nº ALTURAS MÁXIMAS
- DISTANCIA A LINDES DE PARCELA DE LA EDIFICACIÓN
- ESPACIO LIBRE DE PARCELA

AFECCIÓN EN MATERIA DE CARRETERAS (REGULACIÓN ESTATAL)

Ley 25/1988 de Carreteras RD 1812/1994, Reglamento General de Carreteras

- ARISTA EXTERIOR DE LA CALZADA
- LÍNEA LÍMITE DE LA EDIFICACIÓN (50m)
- ARISTA EXTERIOR DE LA EXPLANACIÓN
- LÍMITE ZONA DOMINIO PÚBLICO (8m)
- LÍMITE ZONA SERVIDUMBRE CARRETERA (25m)
- LÍMITE ZONA AFECCIÓN CARRETERA (100m)

Ref: 2018E2ED-107
Plano: INFORMACIÓN
PLANEAMIENTO VIGENTE
Ordenación Pormenorizada
sobre topográfico actual
Escala: 1/500
Fecha: Octubre 2020
Sustituye:

2018E2 ED ESTUDIO DE DETALLE (DOCUMENTO DE VERSIÓN PRELIMINAR)

EN EL ÁMBITO DE PARCELA URBANA SITA Carrer 578, nº 2 de LA CANYADA, PATERNA (València)

Arquitecto
Jordi Soler i Giménez
(Col. COACV nº 11272)

7F

Proponente:
ESCUELA 2
Cooperativa Valenciana



GREEN LABEL ENERGY
architecture & engineering

Seu Social: Carrer de Jesús, 60, 14º - 46007 Valencia
Of. Técnica: Gran Via Ferran el Catòlic, 76 - 46008 Valencia
greenlabel@telefonica.net - jordi.soler@arquiaux.es
teléfono: 96 384 07 19 - móvil: 659 439 555