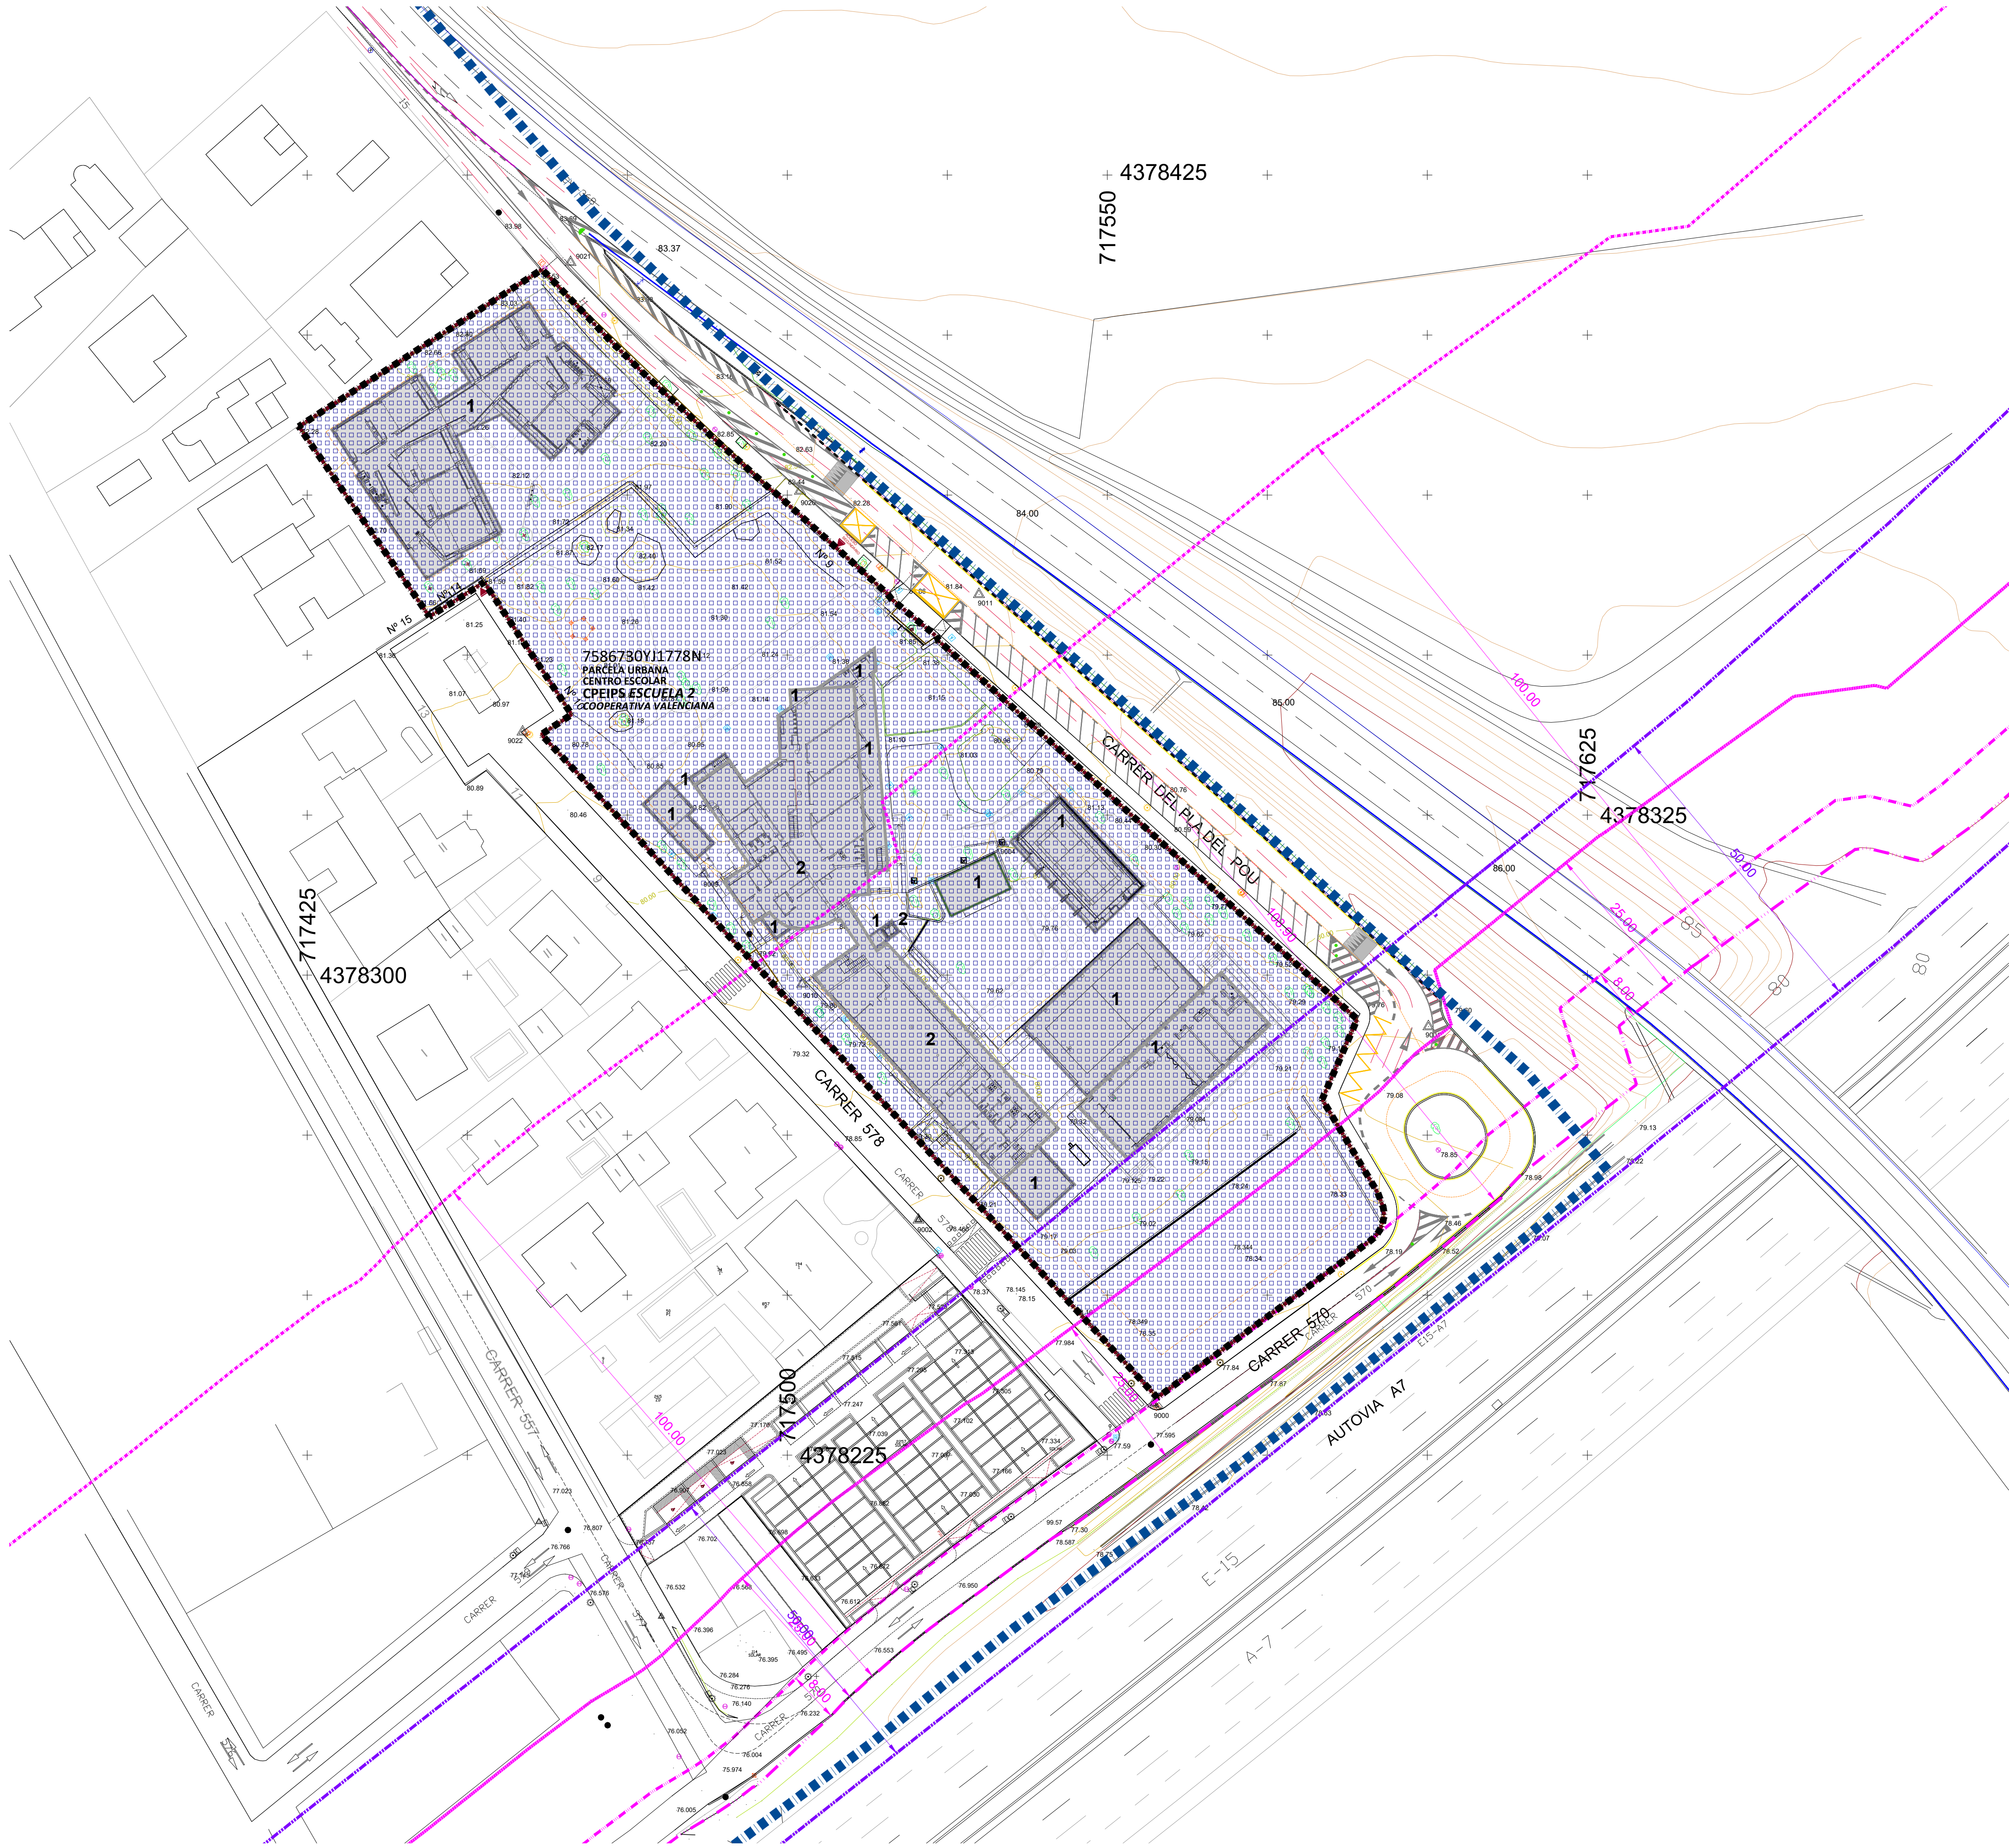


- DELIMITACIÓN DEL ÁMBITO DEL ESTUDIO DE DETALLE
- DELIMITACIÓN DE LA PARCELA URBANA DEL CENTRO ESCUELA 2 COOP. V.
- DELIMITACIÓN SUELO URBANO s/PGOU PATERNA
- DELIMITACIÓN DE LA ZONA DE CALIFICACIÓN URBANÍSTICA

ZONAS EN SUELO URBANO NO SOMETIDO A PLANEAMIENTO DIFERIDO (según PGOU PATERNA)

- ZONA DE EQUIPAMIENTO DOCENTE (CLAVE 35)
- (*) DOTACIONAL PRIVADO

EDIFICACIÓN MATERIALIZADA

- EDIFICACIÓN EXISTENTE
- Nº ALTURAS

AFECCIÓN EN MATERIA DE CARRETERAS (REGULACIÓN ESTATAL)
Ley 25/1988 de Carreteras RD 1812/1994, Reglamento General de Carreteras

- ARISTA EXTERIOR DE LA CALZADA
- LÍNEA LÍMITE DE LA EDIFICACIÓN (50m)
- ARISTA EXTERIOR DE LA EXPLANACIÓN
- LÍMITE ZONA DOMINIO PÚBLICO (8m)
- LÍMITE ZONA SERVIDUMBRE CARRETERA (25m)
- LÍMITE ZONA AFECCIÓN CARRETERA (100m)

Ref:	2018E2ED-004
Plano:	INFORMACIÓN PLANEAMIENTO VIGENTE (MpPG de Paterna) Zonas de Ordenación Urbanísticas sobre topográfico actual
Escala:	1/500
Fecha:	Octubre 2020
Sustituye:	

2018E2 ED
ESTUDIO DE DETALLE
(DOCUMENTO DE VERSIÓN PRELIMINAR)

EN EL ÁMBITO DE PARCELA URBANA SITA Carrer 578, nº 2 de LA CANYADA, PATERNA (València)

Arquitecto
Jordi Soler i Giménez
(Col. COACV nº 11272)

Jf

Proponente:
ESCUELA 2
Cooperativa Valenciana



GREEN LABEL ENERGY
architecture & engineering

Seu Social: Carrer de Jesús, 60, 14º - 46007 Valencia
Of. Técnica: Gran Via Ferran el Catòlic, 76 - 46008 Valencia
greenlabel@telefonica.net - jordi.soler@arquiaux.es
telèfon: 96 384 07 19 - mòbil: 659 439 555