
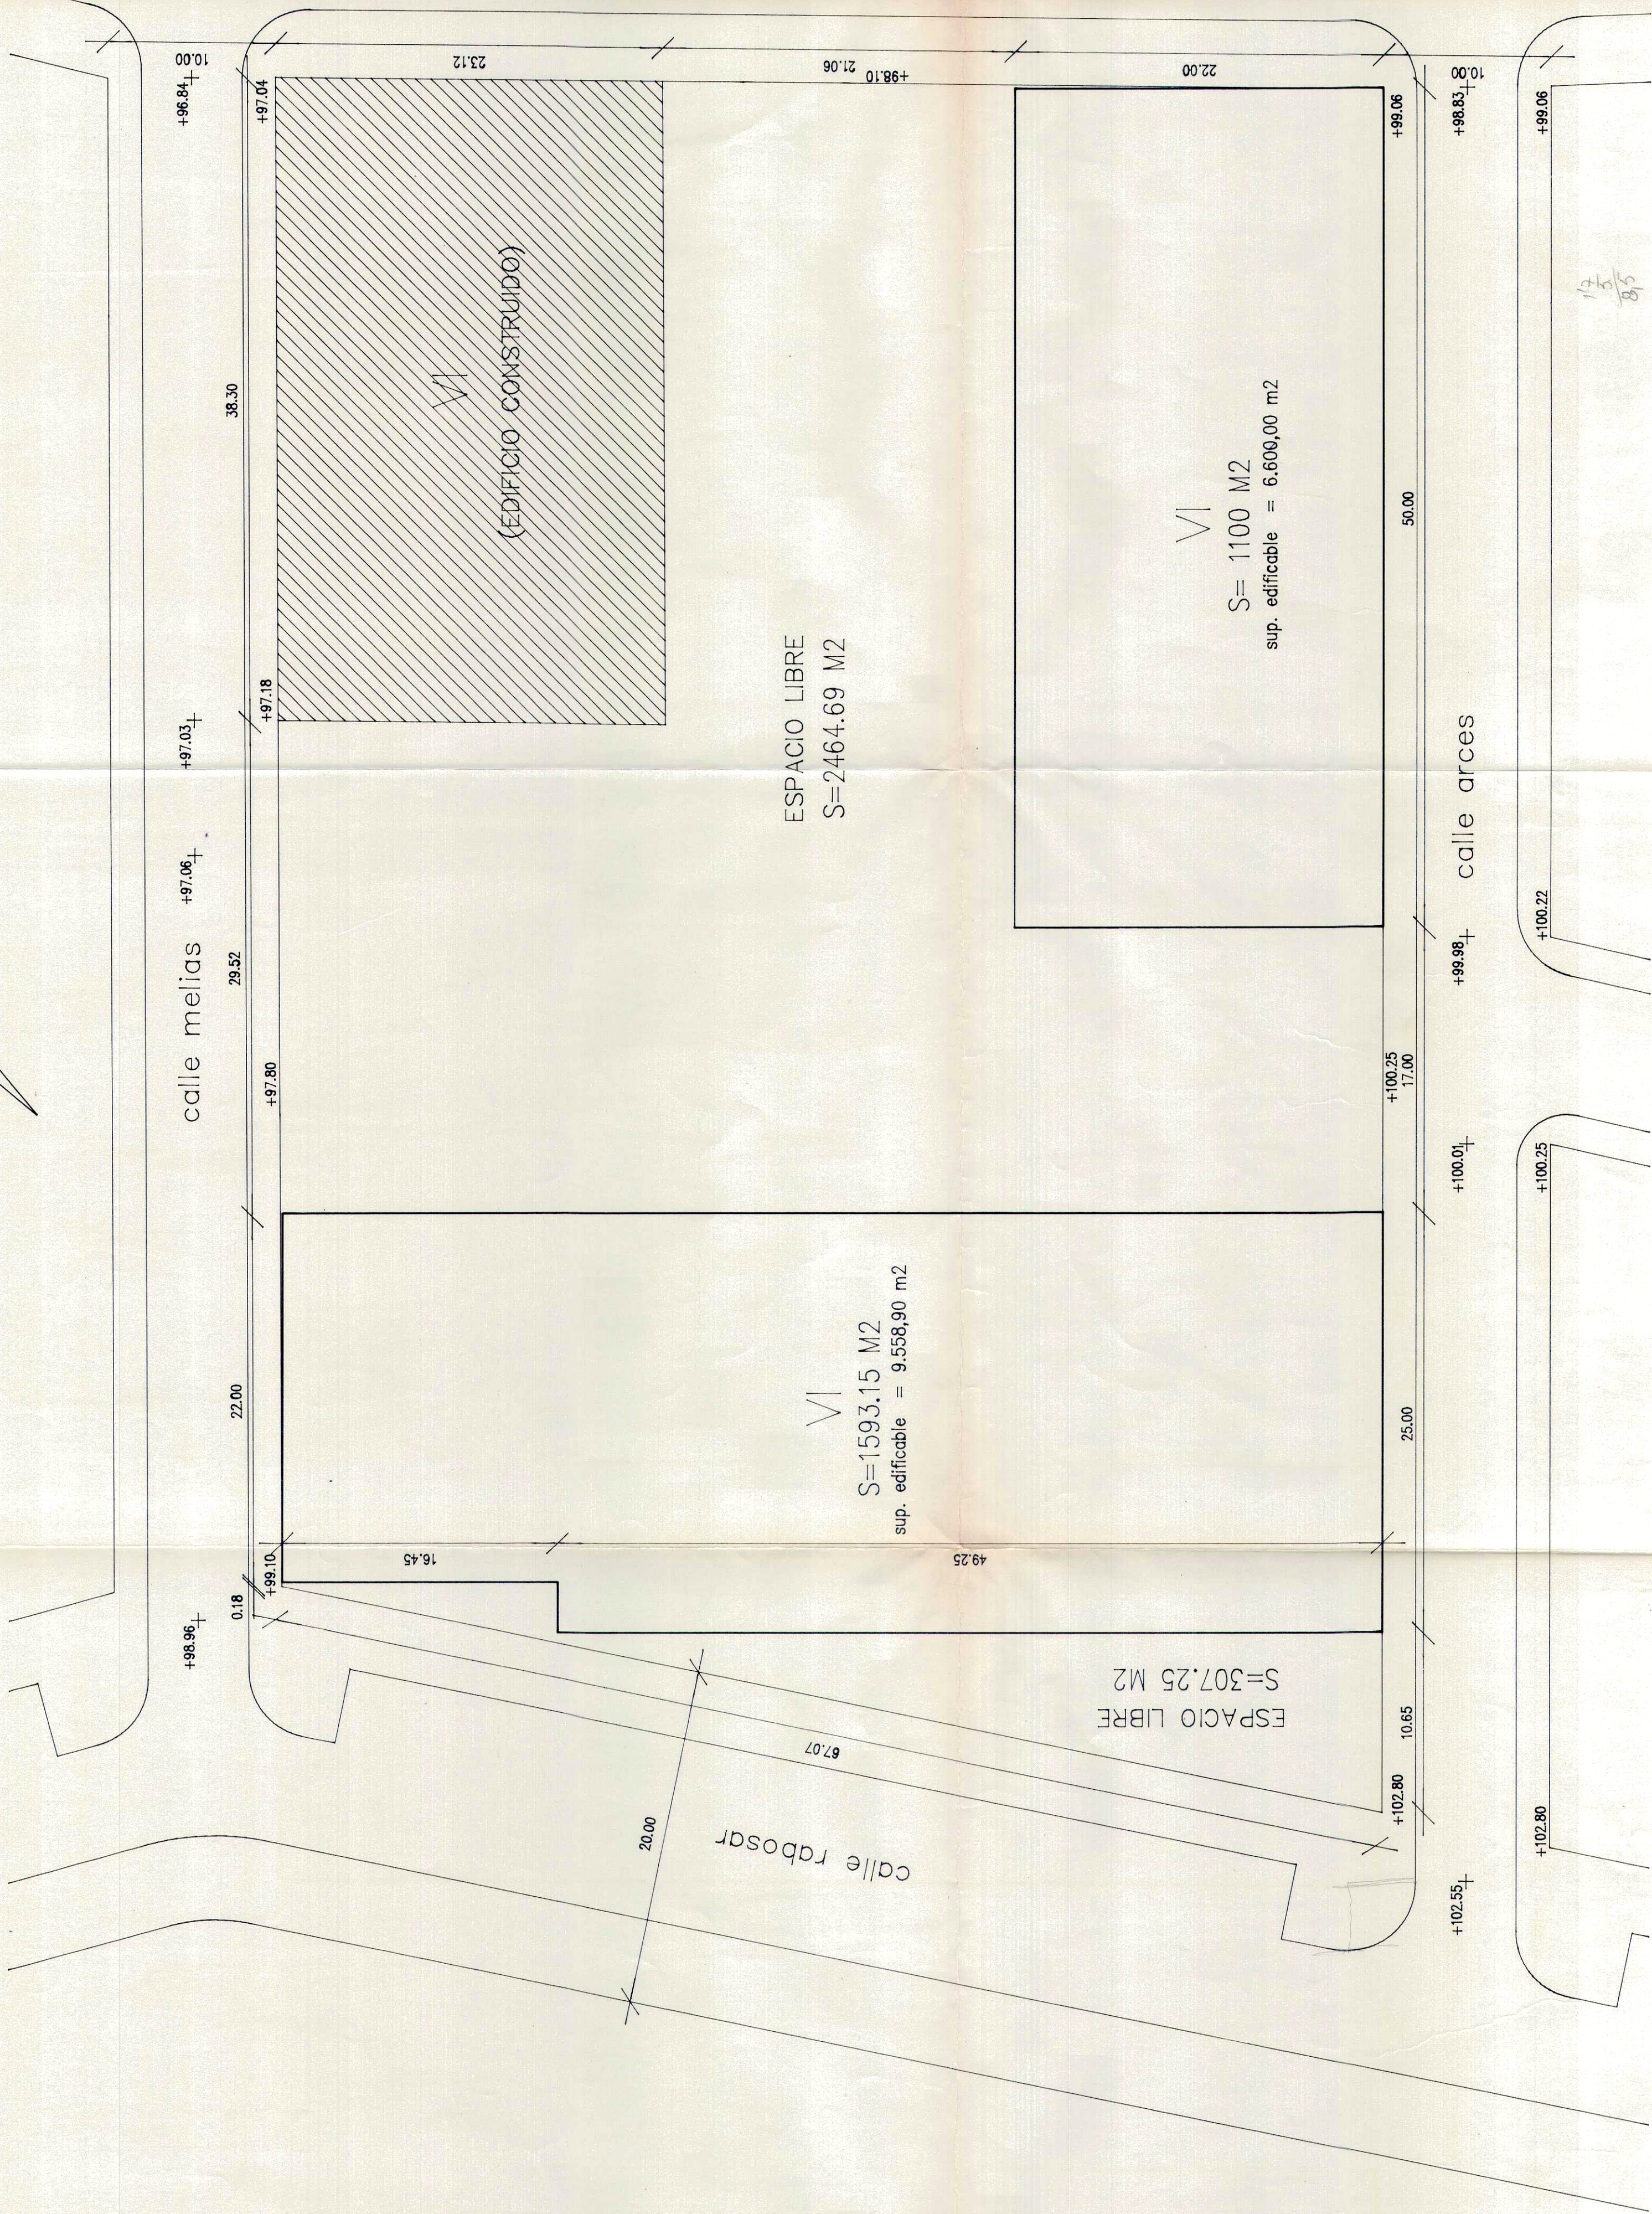


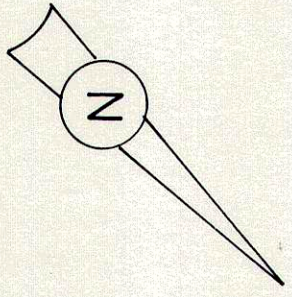

avenida vicente mortes

CERTIFICADO QUE EL PLANO DE ESTE AYUNTAMIENTO EN FECHA
* 26 MAYO 1994 * APROBO INICIALMENTE EL PRESENTE
PROYECTO.
EL SECRETARIO.

CERTIFICADO QUE EL PRESENTE HA QUEDADO APROBADO DEFINITIVAMENTE CON FECHA
* 4 AGO. 1994 *
EL SECRETARIO ACSTAL.

arquitecto GENOVES FRANCO firm.	estudio C/ Marques de Dos Aguas 3-6 VALENCIA 46007 t. 96 35 25 17 - 352 97 01	promotor COMPANIA INMOBILIARIA VALENCIANA S.A. emplazamiento AVDA.VTE. MORTES Y OTRAS -PATERNAL-	proyecto ESTUDIO DE DETALLE plano de MODIFICACION PROPUESTA ALINEACIONES, VOLUMENES Y RASANTES	sello colegio COLEGIO OFICIAL DE ARQUITECTOS DE LA COMUNIDAD VALENCIANA 15 ABR. 1994 VISADO NACIONAL A LOS EFECTOS DE CONTRATO	plano n. 2 hoja 1:200
---------------------------------------	--	--	--	--	-----------------------------

SOLAR ESPACIO LIBRE = 2.771,94 m2
SOLAR EDIFICABLE EN ALTURA = 2.693,15 m2
TOTAL SOLAR = 5.465,09 m2

TOTAL SUPERFICIE EDIFICABLE = 16.158,90 m2