



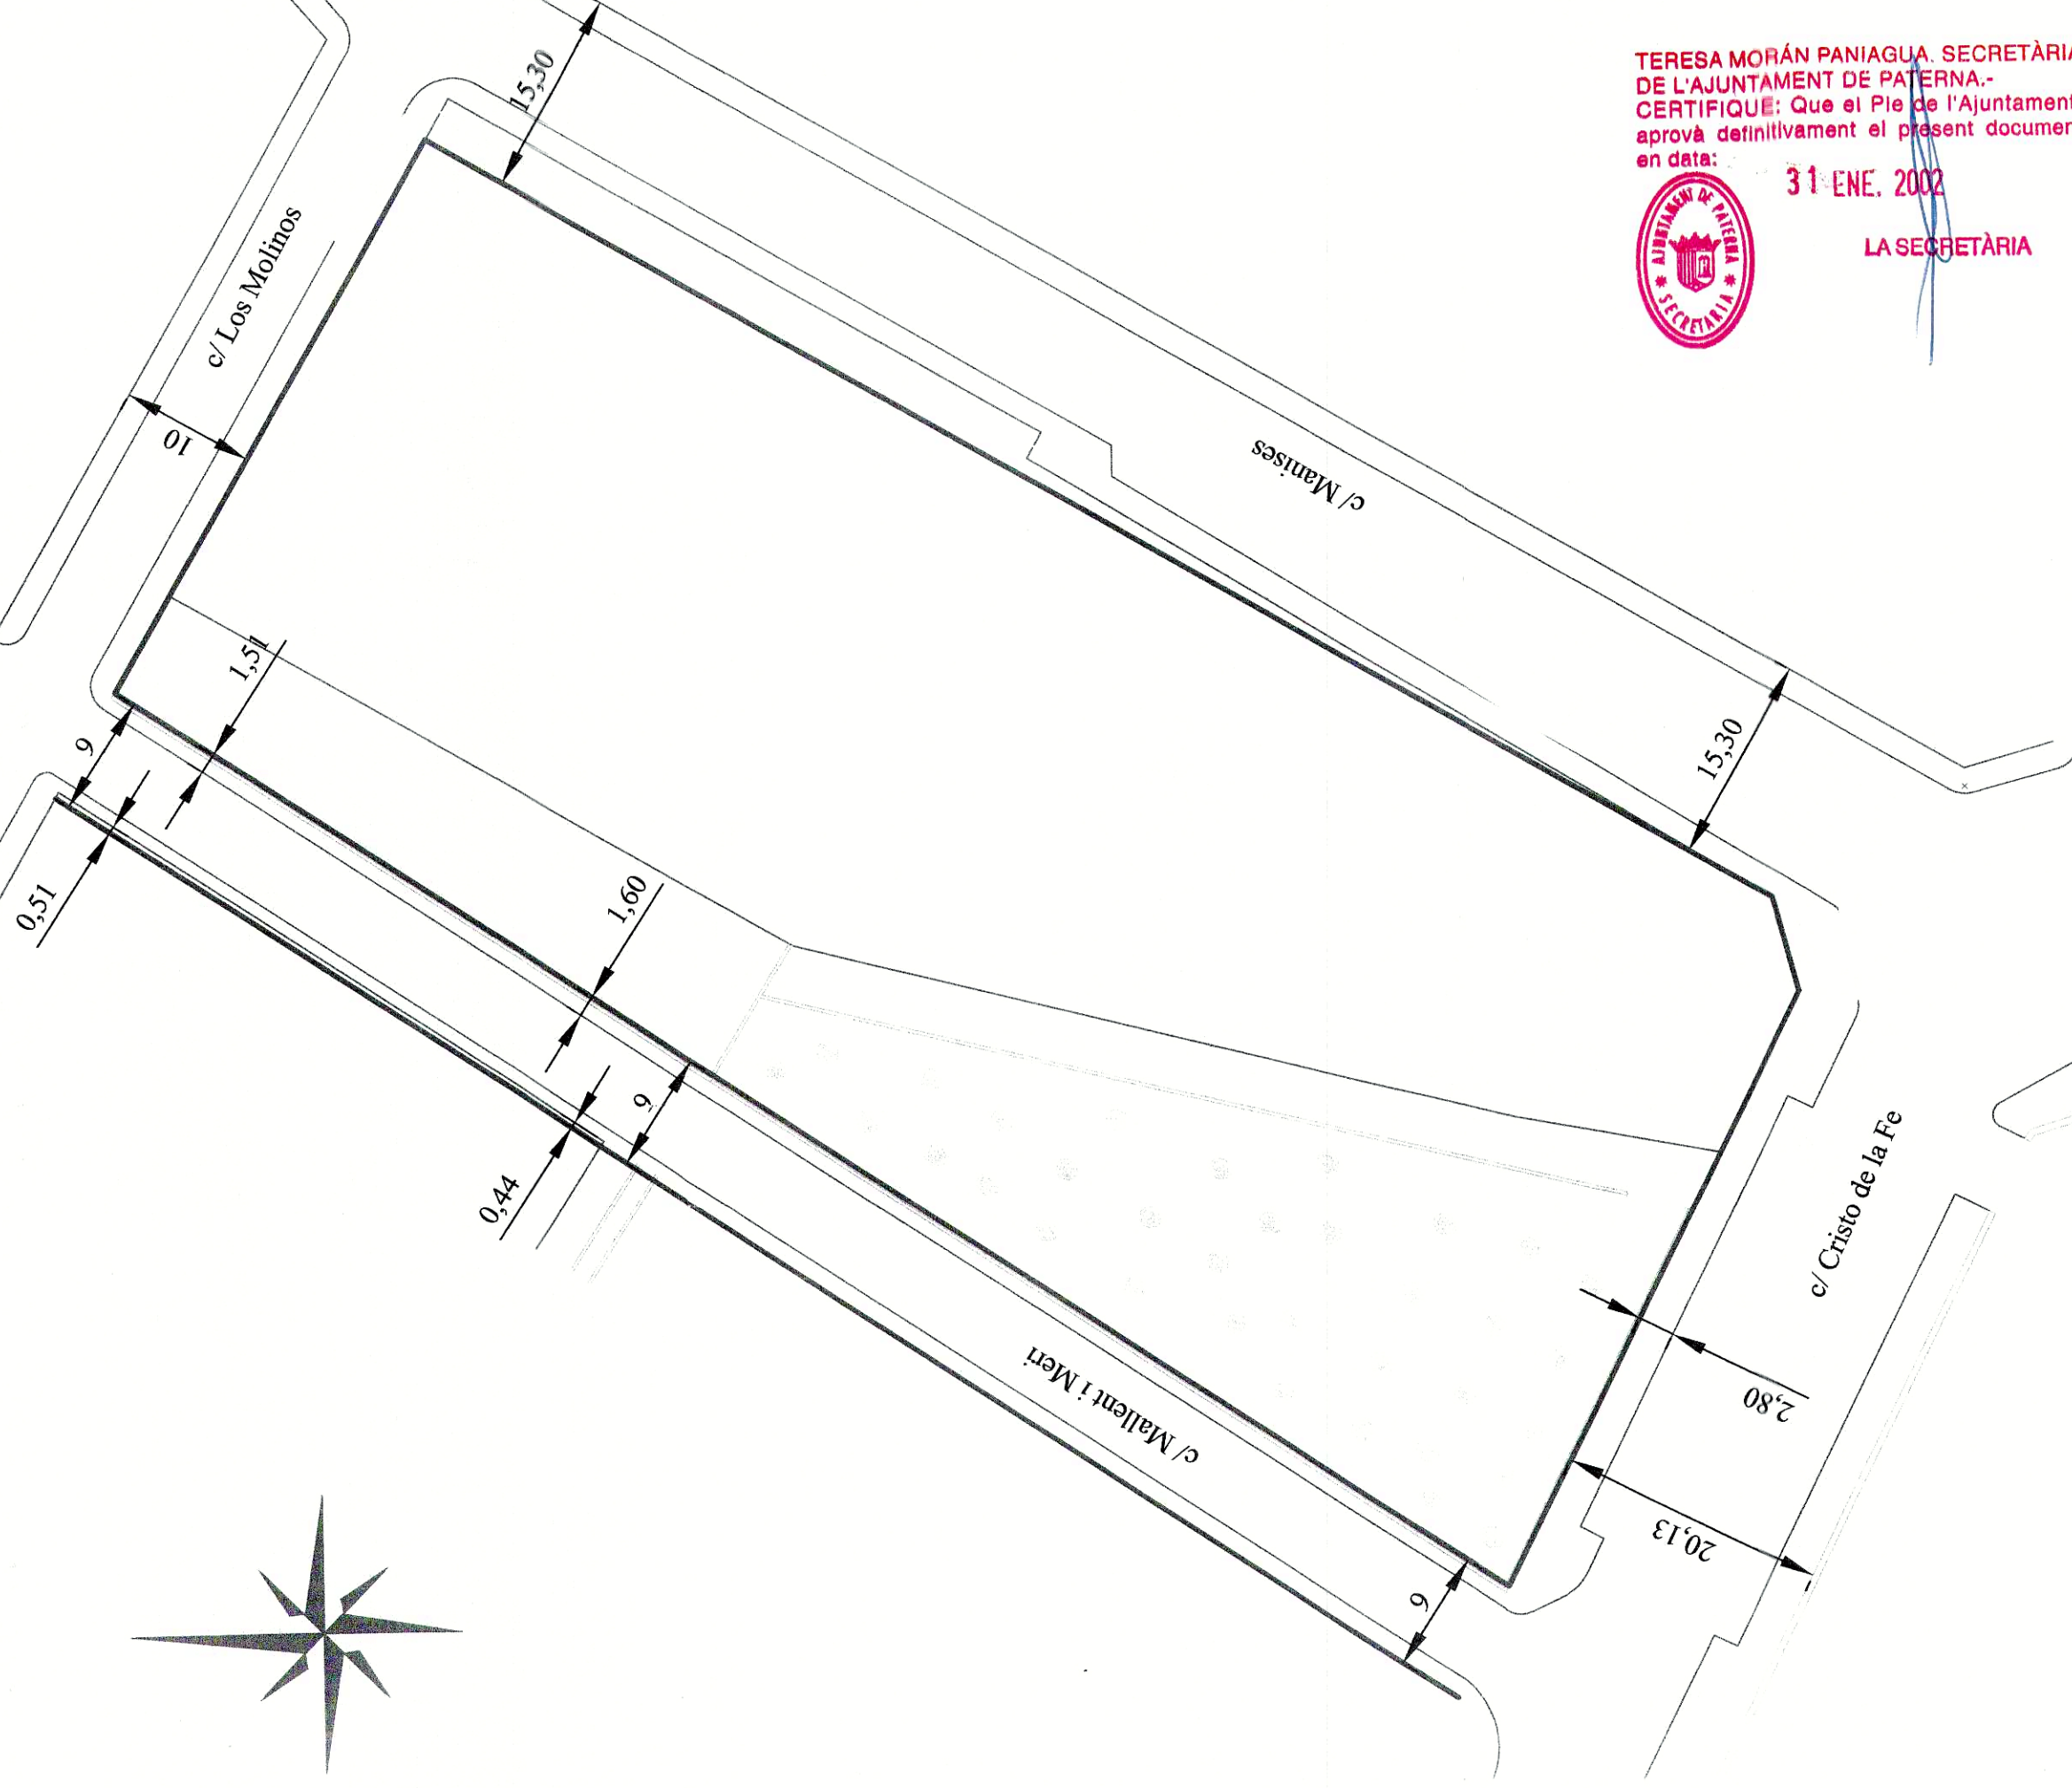


TERESA MORÁN PANIAGUA, SECRETÀRIA
DE L'AJUNTAMENT DE PATERNA.-
CERTIFIQUE: Que el Ple de l'Ajuntament,
aprova definitivament el present document
en data:

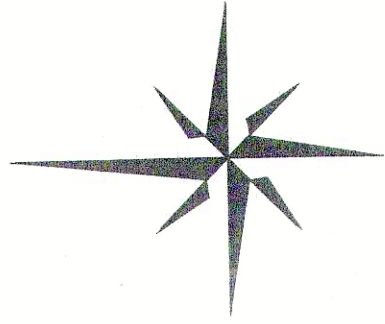

31 ENE. 2002

LA SECRETÀRIA

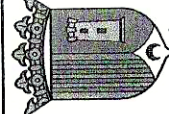

AYUNTAMIENTO DE PATERNA

Departamento de Urbanismo - Gabinete Técnico

— Alineación de fachada PGOU

Designación del plano : Alineaciones PGOU c/ Mallerit i Meri, Cristo de la Fe,
Manises y Molinos

Número de plano : 1

Fecha : Septiembre de 2001

Escala : 1/500

5 0

25




TERESA MORÁN PANIAGUA, SECRETÀRIA
DE L'AJUNTAMENT DE PATERNA.-
CERTIFIQUEI Que el Ple de l'Ajuntament,
aprova definitivament el present document
en data:



31 ENE. 2002

LA SECRETÀRIA

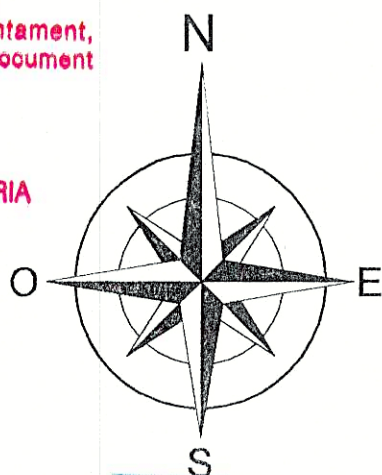



ESTUDIO DE DETALLE

PROMOTOR:	VANCOVAL MEDITERRANEO S.A.		
SITUACION:	C/ Manises, C/Cristo de la Fe, C/ Mallent i Meri, y C/ Los Molinos		
PLANO:	SITUACION		
FECHA:	OCTUBRE 2001	Nº:	1
		ESCALA:	1/1000
		REF:	200158

CL. MORELLA, n° 11, b. dr.
46220 - PICASSENT - Vcllo.
Tel: 96 122 15 22

ARQUITECTO:

Manuel Aguilles Vila

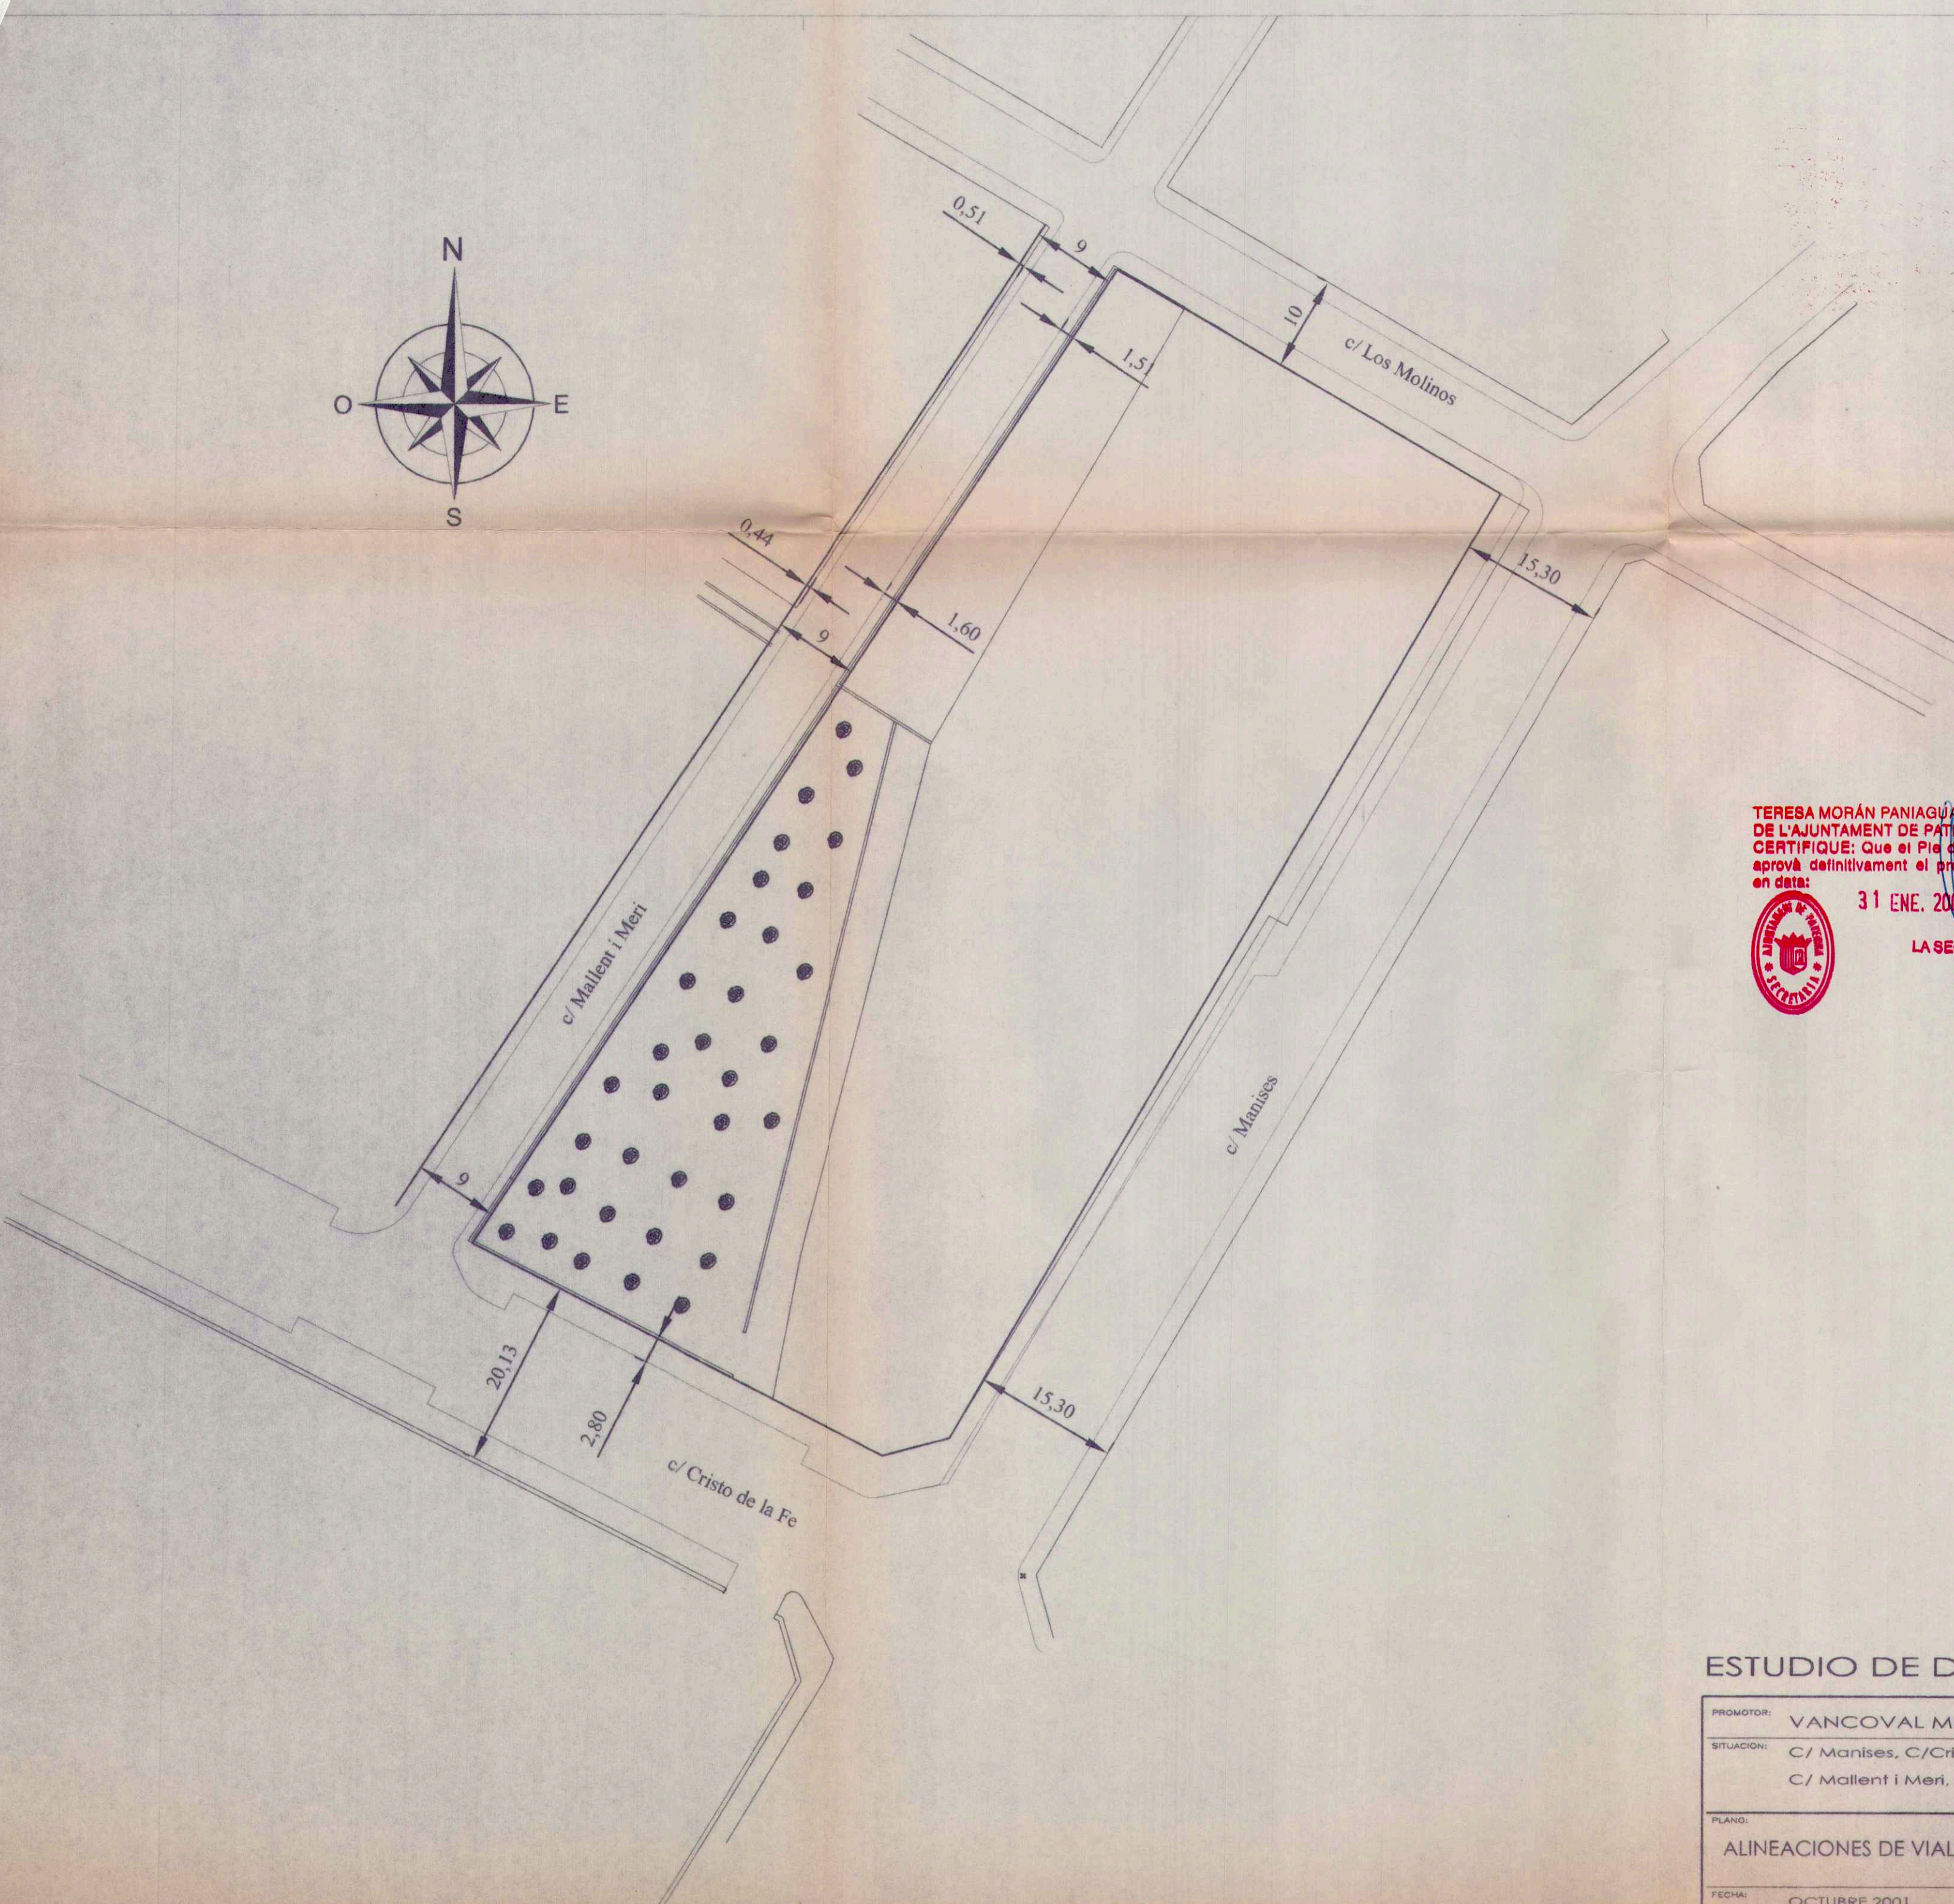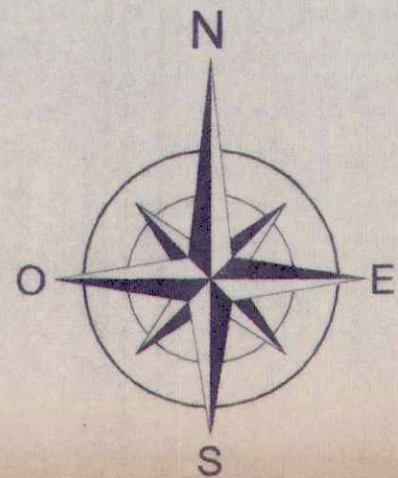

TERESA MORÁN PANIAGUA, SECRETÀRIA
DE L'AJUNTAMENT DE PATERNA.-
CERTIFIQUE: Que el Ple de l'Ajuntament,
aprova definitivament el present document
en data:





31 ENE. 2002

LA SECRETÀRIA



ESTUDIO DE DETALLE

PROMOTOR:	VANCOVAL MEDITERRANEO S.A.	CL. MORELLA, n° 11, b. dr. 46220 - PICASSENT - Valc.
SITUACION:	C/ Manises, C/Cristó de la Fe, C/ Mallent i Meri, y C/ Los Molinos	Tel: 96 122 15 22
PLANO:	ALINEACIONES DE VIALES s/Ayuntamiento	ARQUITECTO:
FECHA:	OCTUBRE 2001	Nº: 2
		ESCALA: 1/500
		REF: 200158
		Manuel Aguilles Vila

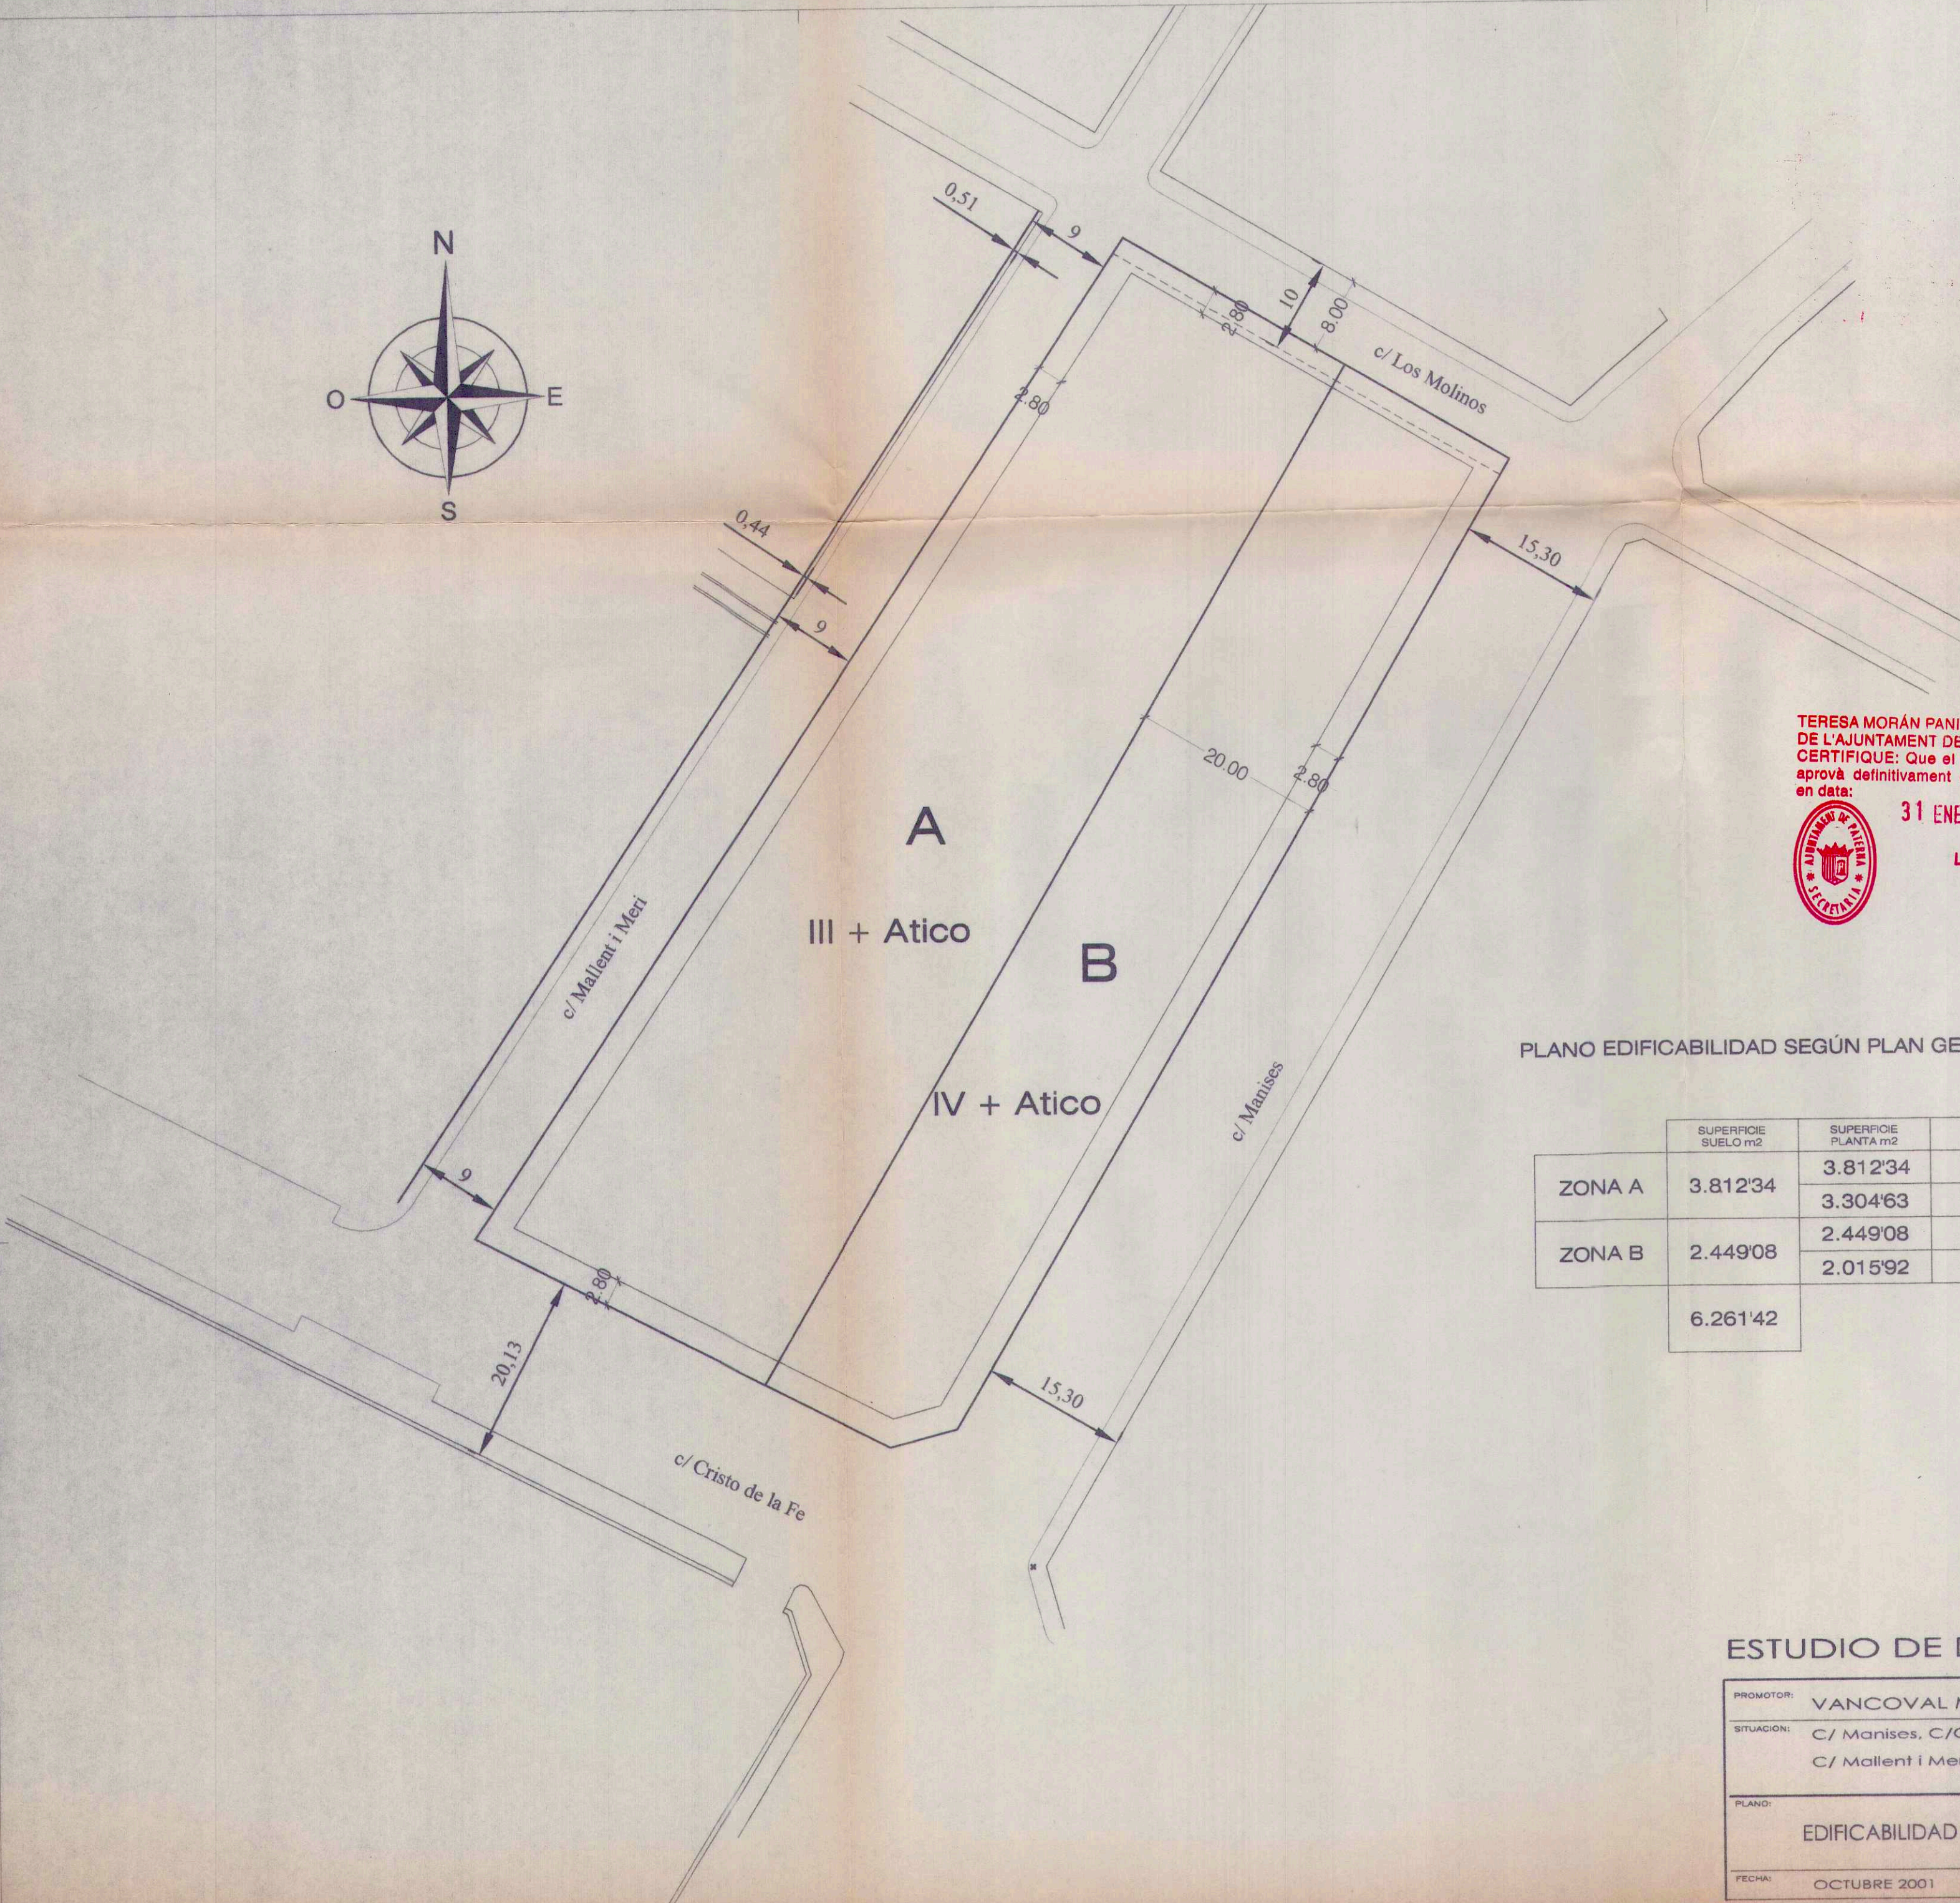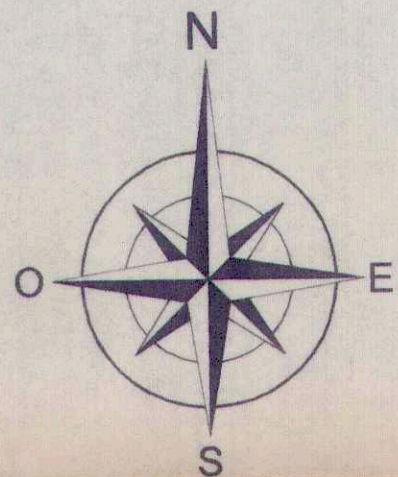

TERESA MORÁN PANIAGUA, SECRETÀRIA
DE L'AJUNTAMENT DE PATERNA.-
CERTIFIQUE: Que el Ple de l'Ajuntament,
aprova definitivament el present document
en data:



31 ENE. 2002


LA SECRETÀRIA





PLANO EDIFICABILIDAD SEGÚN PLAN GENERAL

	SUPERFICIE SUELO m2	SUPERFICIE PLANTA m2	NUMERO ALTURAS	EDIFICABILIDAD m2t	EDIFICABILIDAD TOTAL m2t
ZONA A	3.812'34	3.812'34	3	11.437'02	14.741'65
		3.304'63	Atico	3.304'63	
ZONA B	2.449'08	2.449'08	4	9.796'32	11.812'24
		2.015'92	Atico	2.015'92	
	6.261'42				26.553'89

ESTUDIO DE DETALLE

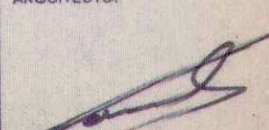PROMOTOR:	VANCOVAL MEDITERRANEO S.A.			CL. MORELLA, nº 11, b. dr. 46220 - PICASSENT - Vici Tel: 96 122 15 22 ARQUITECTO:
SITUACION:	C/ Manises, C/Cristo de la Fe, C/ Mallent i Meri, y C/ Los Molinos			
	PATERNA			
PLANO:	EDIFICABILIDAD SEGUN P.G.O.U.			
FECHA:	OCTUBRE 2001			 Manuel Aguilles Vila
		Nº:	3	
		ESCALA:	1/500	
		REF:	200158	

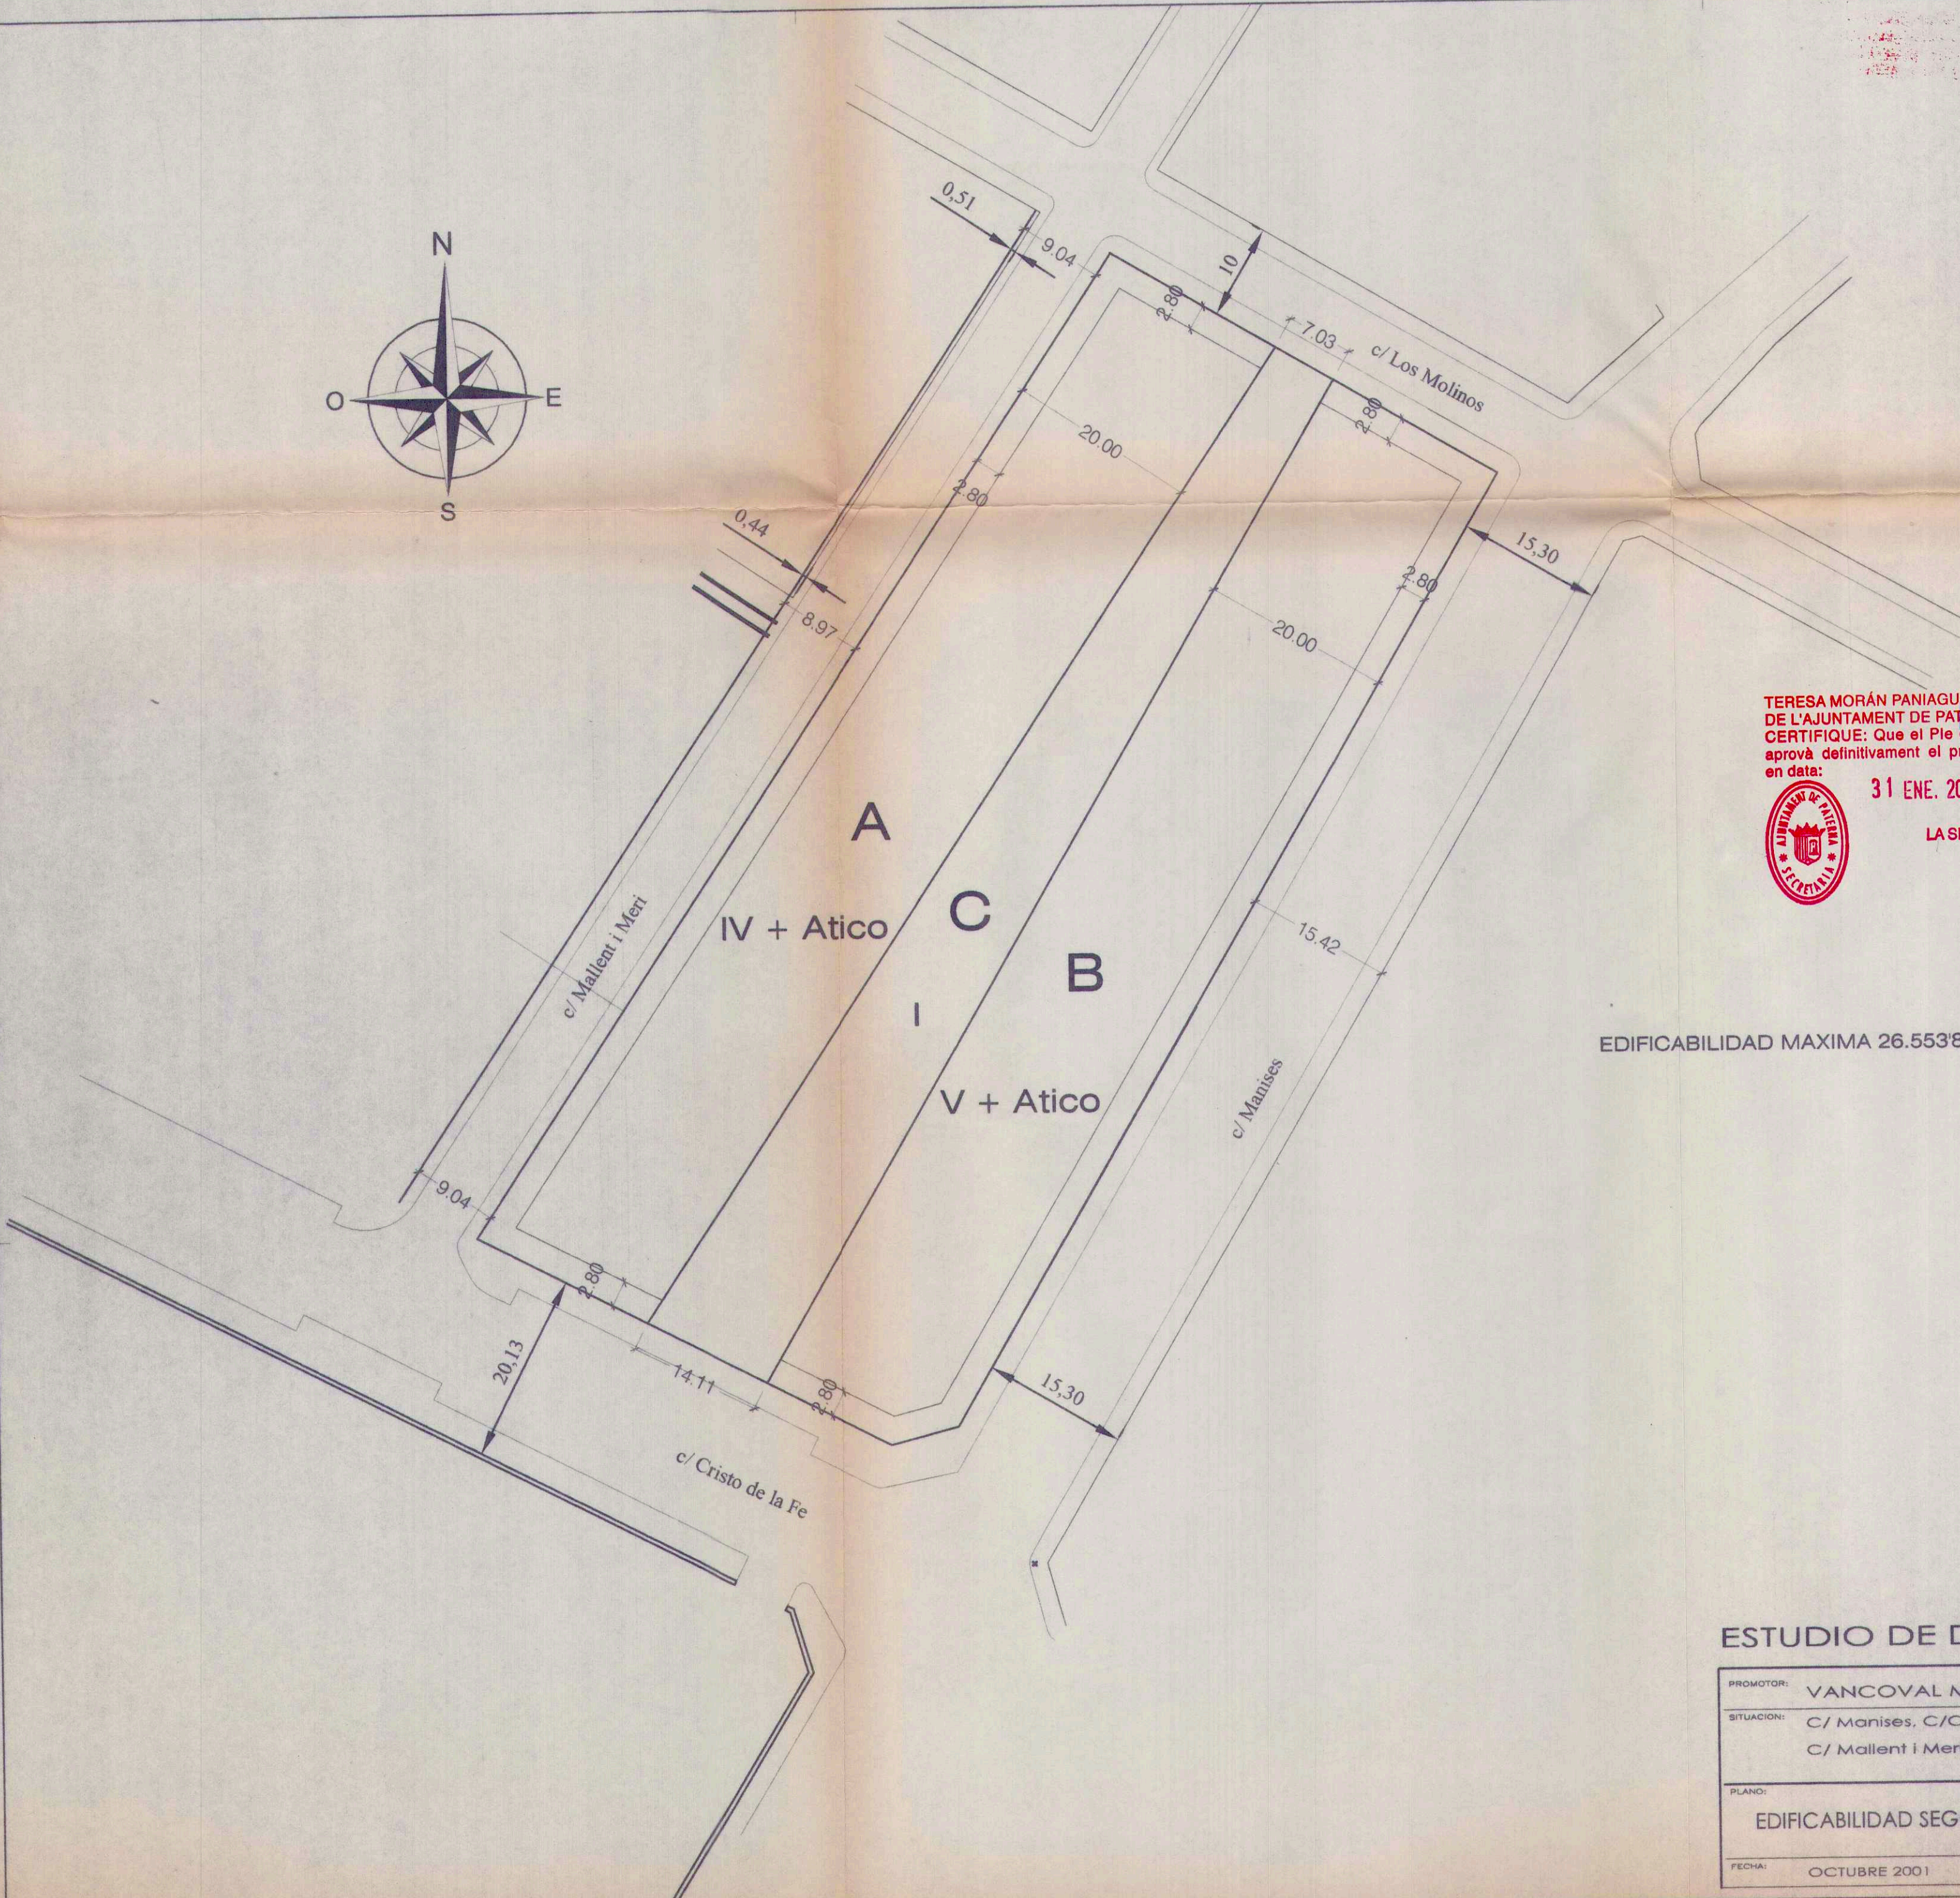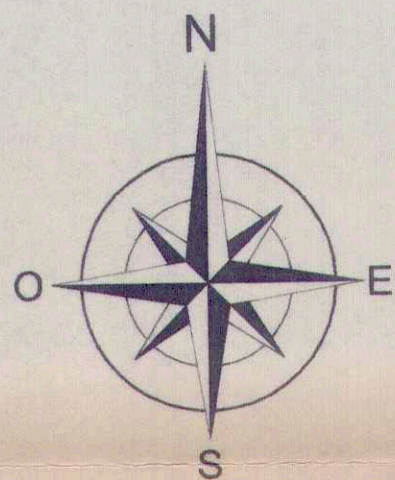

**TERESA MORÁN PANIAGUA, SECRETÀRIA
DE L'AJUNTAMENT DE PATERNA.-
CERTIFIQUE: Que el Ple de l'Ajuntament,
aprova definitivament el present document
en data:**



31 ENE. 2002


LA SEGRETERIA



EDIFICABILIDAD MAXIMA 26.553'89 m2t

ESTUDIO DE DETALLE

PROMOTOR:	VANCOVAL MEDITERRANEO S.A.		CL. MORELLA, n° 11, b. dr. 46220 - PICASSENT - Valc. Tel: 96 122 15 22 ARQUITECTO:
SITUACION:	C/ Manises, C/Cristo de la Fe, C/ Mallent i Meri, y C/ Los Molinos		
		PATERNA	
PLANO:	EDIFICABILIDAD SEGUN ESTUDIO DETALLE	Nº: 4 ESCALA: 1/500	
FECHA:	OCTUBRE 2001	REF: 200158	
			Manuel Aguilas Vila

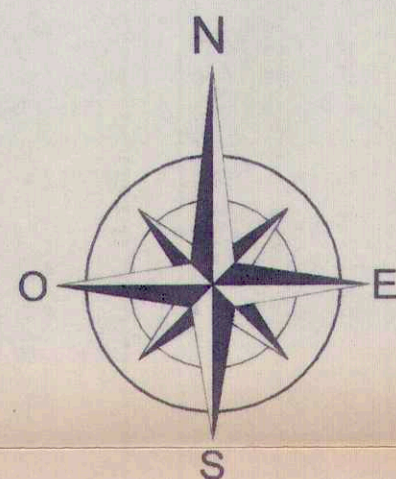

PARCELA INICIAL
6.451'55 m2

c/ Mallent i Meri

123.84

c/ Los Molinos
51.11

50.83

2.18

c/ Manises

64.68

49.64

c/ Cristo de la Fe

7.36



TERESA MORAN PANIAGUA SECRETARIA
DE L'AJUNTAMENT DE PATERNA.-
CERTIFIQUE: Que el Ple de l'Ajuntament,
aprova definitivament el present document
en data:

31 ENE. 2002


LA SECRETARIA



ESTUDIO DE DETALLE

PROMOTOR:	VANCOVAL MEDITERRANEO S.A.	CL. MORELLA, n° 11, b. dr. 46220 - PICASSENT - Vcia. Tel: 96 122 15 22
SITUACION:	C/ Manises, C/Cristo de la Fe, C/ Mallent i Meri, y C/ Los Molinos	ARQUITECTO:
PLANO:	PARCELA INICIAL	N°: 5
FECHA:	OCTUBRE 2001	ESCALA: 1/500
		REF: 200158

Manuel Aguilas Vila

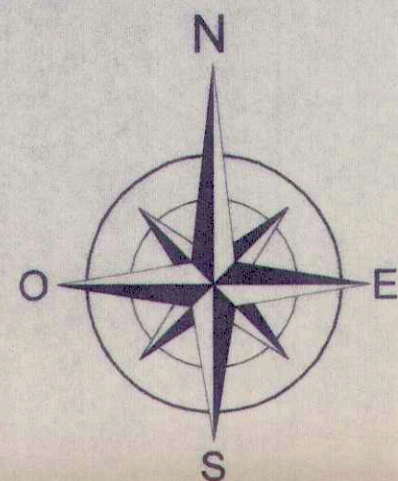

VIAL 1
66'77 m2

PARCELA RESULTANTE
6.159'63 m2

VIAL 2
225'15 m2



TERESA MORÁN PANIAGUA, SECRETÀRIA
DE L'AJUNTAMENT DE PATERNA.-
CERTIFIQUE: Que el Ple de l'Ajuntament,
aprova definitivament el present document
en data:

31 ENE. 2002


LA SECRETÀRIA



ESTUDIO DE DETALLE

PROMOTOR:	VANCOVAL MEDITERRANEO S.A.	CL. MORELLA, n° 11. b. dr. 46220 - PICASSENT - Valc.
SITUACION:	C/ Manises, C/Cristo de la Fe, C/ Mallent i Meri, y C/ Los Molinos	Tel: 96 122 15 22 ARQUITECTO:
PLANO:	CESION VIALES	N°: 6
FECHA:	OCTUBRE 2001	ESCALA: 1/500
		REF: 200158

Manuel Aguilas Vila

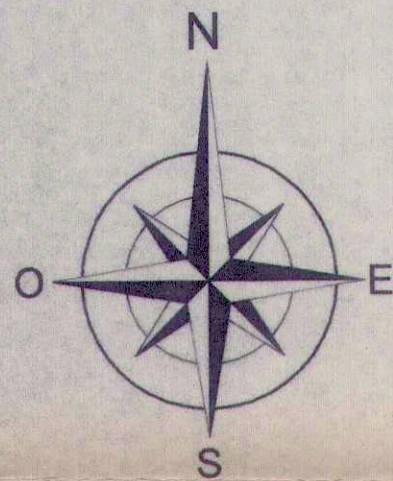

PARCELA RESULTANTE

6.159'63 m2

c/ Mallent i Meri

c/ Los Molinos

c/ Manises

c/ Cristo de la Fe

ESTUDIO DE DETALLE

PROMOTOR:	VANCOVAL MEDITERRANEO S.A.	CL. MORELLA, n° 11, b. dr. 46220 - PICASSENT - Valc.
SITUACION:	C/ Manises, C/Cristo de la Fe, C/ Mallent i Meri, y C/ Los Molinos	Tel: 96 122 15 22
PLANO:	PARCELA RESULTANTE	ARQUITECTO:
FECHA:	OCTUBRE 2001	REF: 200158
		Nº: 7
		ESCALA: 1/500
		Manuel Aguilles Vila



TERESA MORÁN PANIAGUA, SECRETÀRIA
DE L'AJUNTAMENT DE PATERNA.-
CERTIFIQUE: Que el Ple de l'Ajuntament,
aprova definitivament el present document
en data:

31 ENE. 2002

LA SECRETÀRIA