



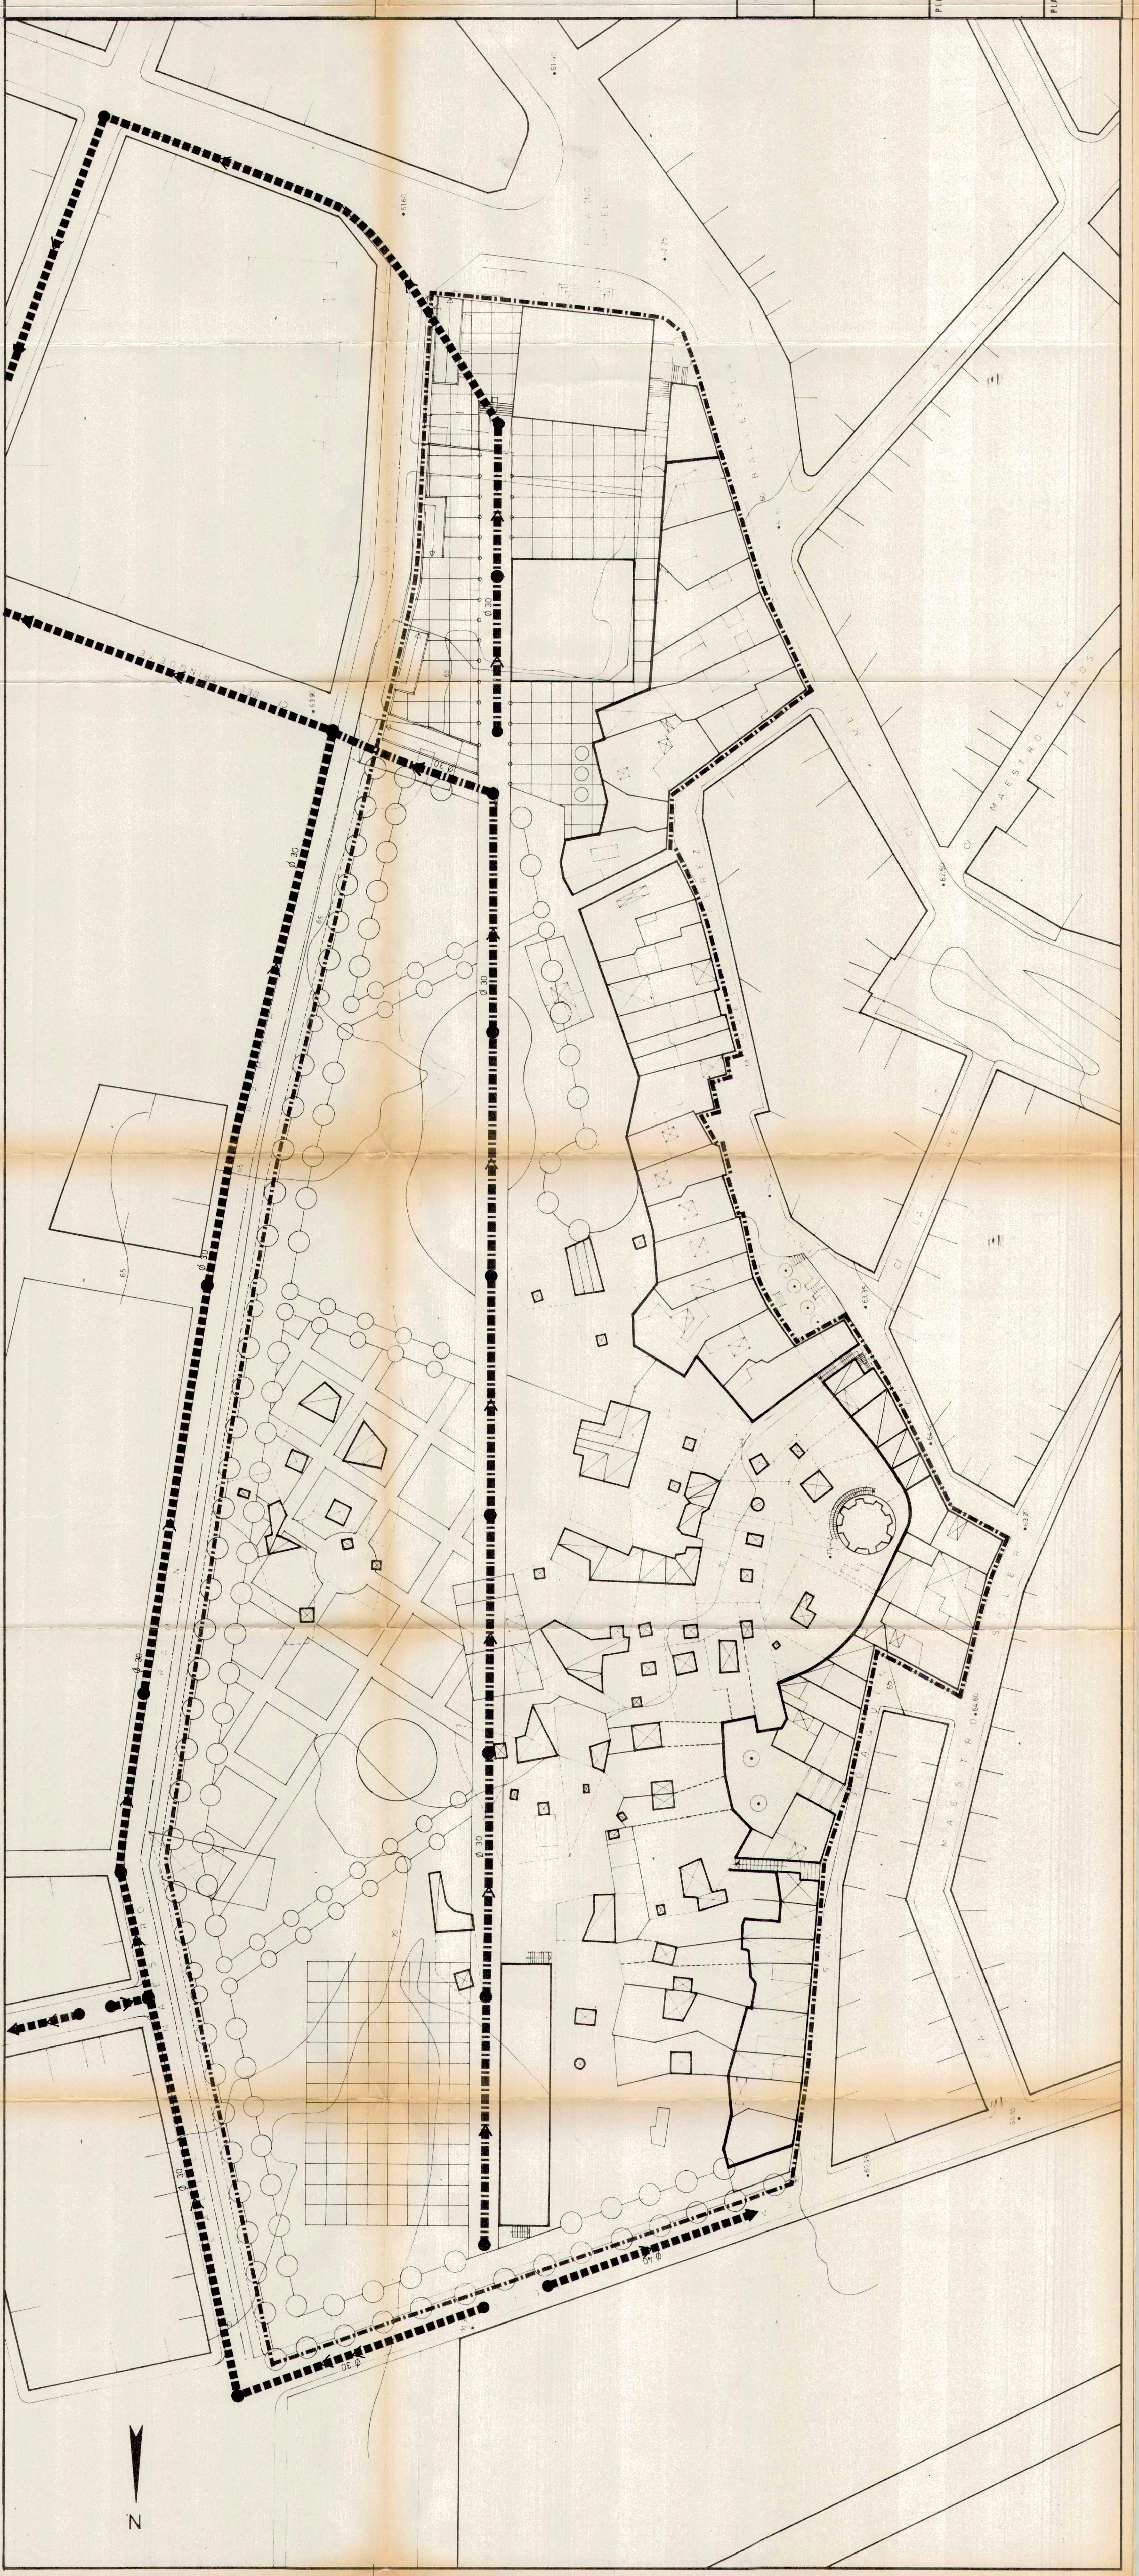

CERTIFICADO QUE EL PLANO DE ESTE AYUNTAMIENTO DE PATERNA, EN LA FECHA DE 22 DE DICIEMBRE DE 1993, HA SIDO APROBADO PROVISIONALMENTE POR EL CONCEJO DE GOBIERNO.

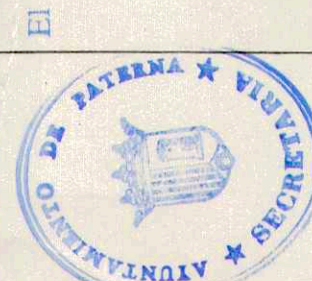

- RED EXISTENTE
- RED PROYECTADA
- POZO DE REGISTRO

15 SET. 1994

CERTIFICADO QUE EL PLANO DE ESTE AYUNTAMIENTO EN FECHA DE 22 DE DICIEMBRE DE 1993, HA SIDO APROBADO PROVISIONALMENTE POR EL CONCEJO DE GOBIERNO.



AYUNTAMIENTO DE PATERNA

PLAN ESPECIAL DE PROTECCION Y REFORMA INTERIOR DE LA TORRE Y EL PALAU

PLANNO Nº:	0.7	FECHA:	OCTUBRE 1.993	ESCALA:	1/500
RED DE ALCANTARILLADO					
ARQUITECTO: ANGEL ABAD MELIS					
APROBACION DEFINITIVA EN SESION DE LA COMISION TERRITORIAL DE URBANISMO					
18 ABR. 1995					