


N

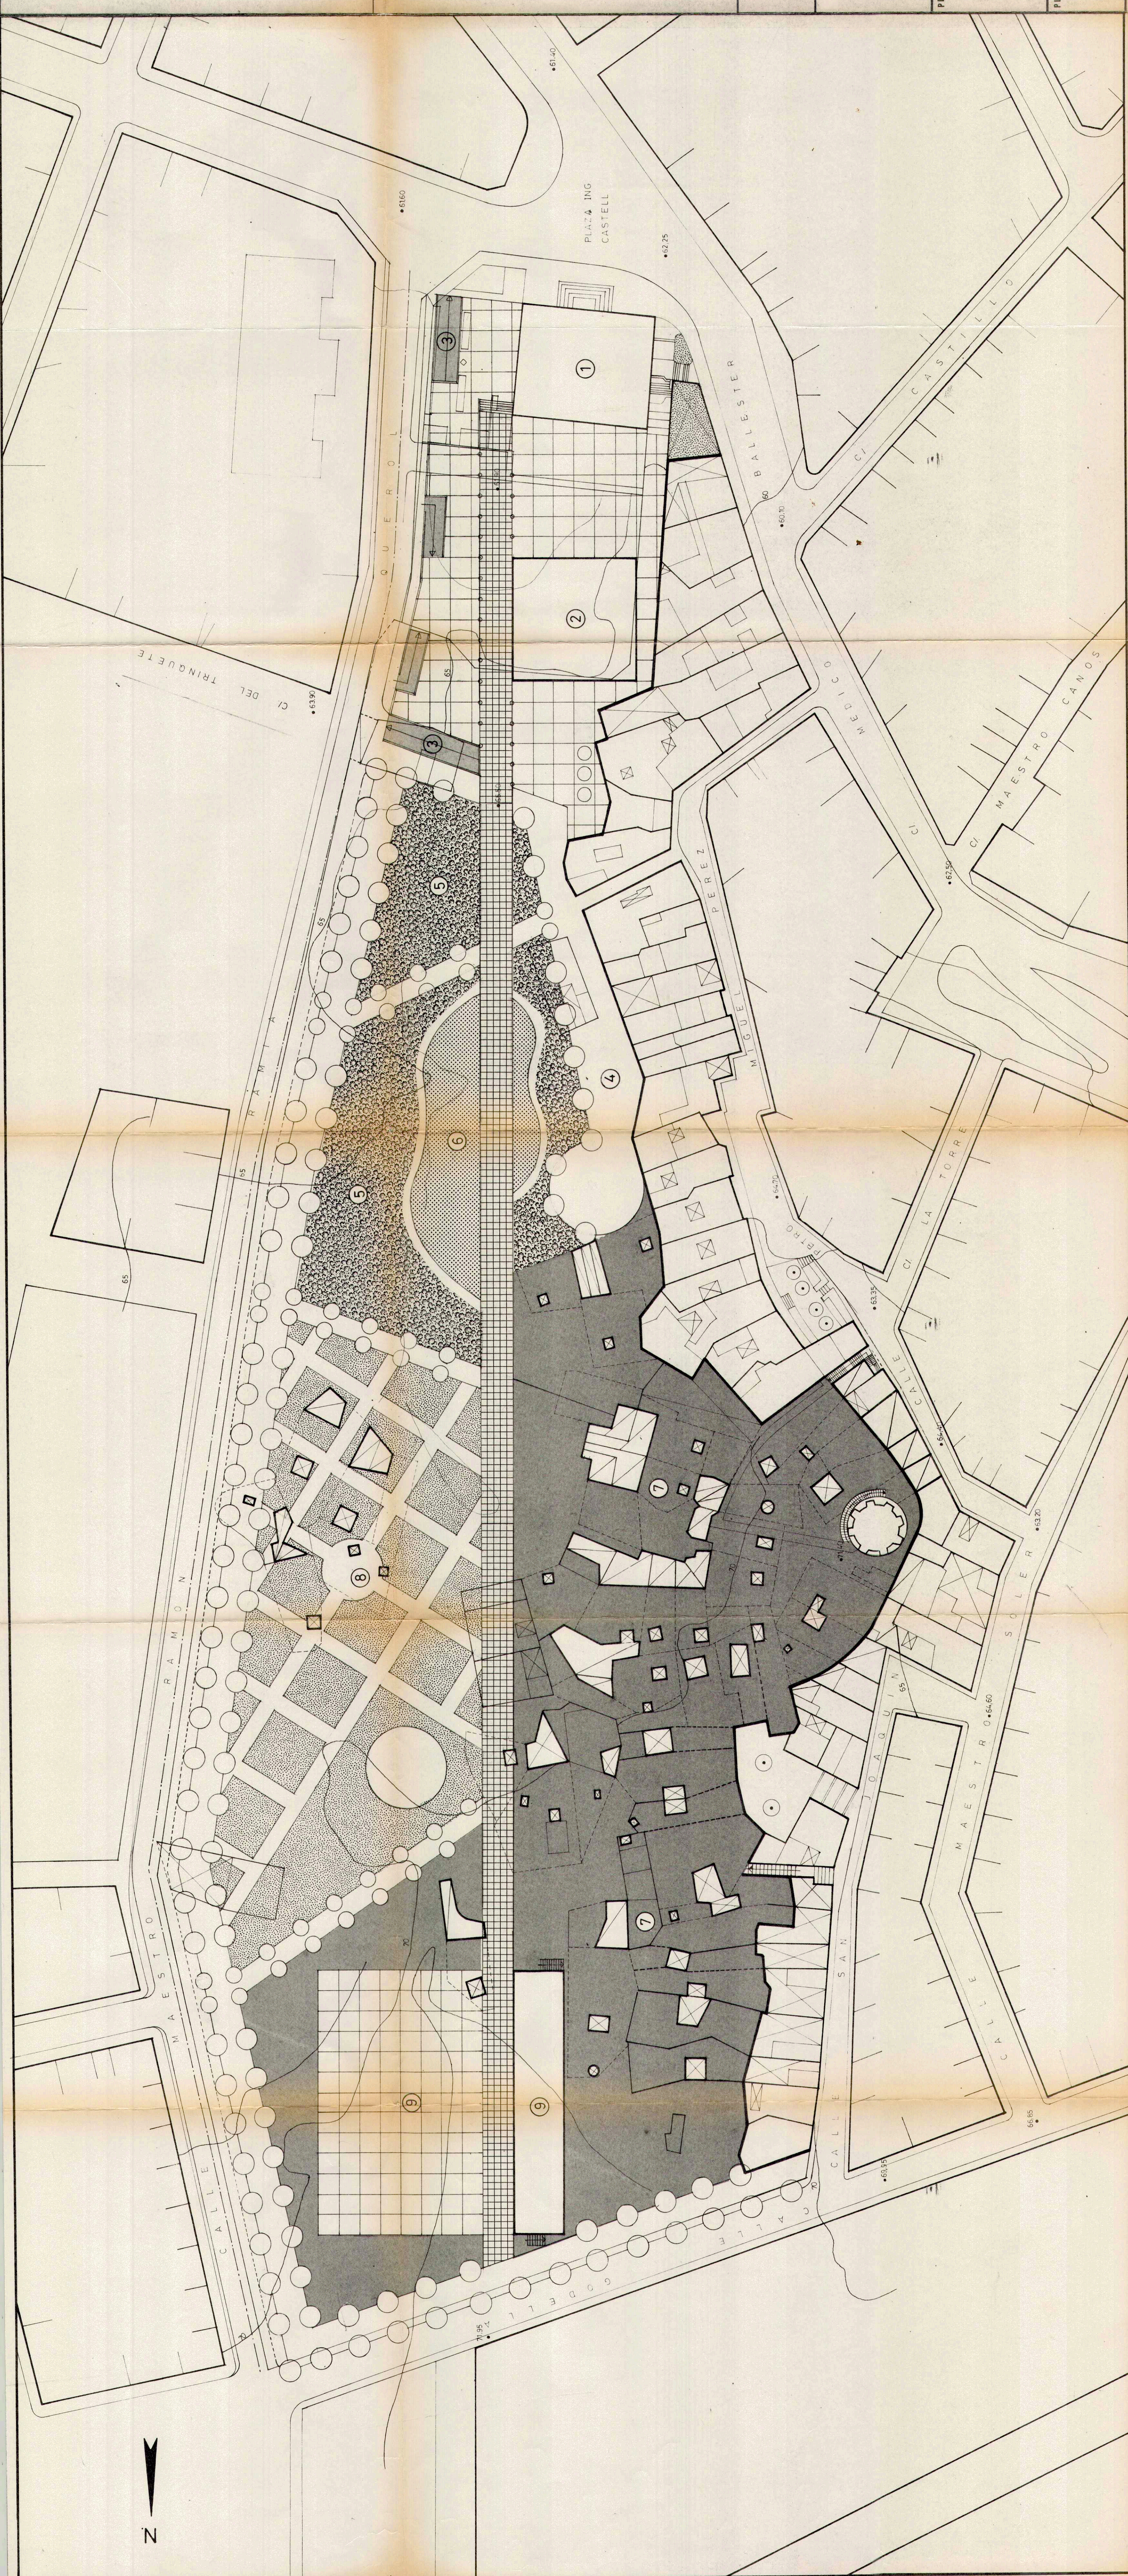


CERTIFICADO DE APROBACIÓN DEL PLAN ESPECIAL DE PROTECCIÓN Y REFORMA INTERIOR DE LA TORRE Y EL PALAU DE LA GENERALITAT DE PATERNA. APROBADO EN SESIÓN DE LA COMISIÓN TERRITORIAL DE URBANISMO EL 18 ABR. 1995.

LEYENDA

- 1 EL PALAU
- 2 EQUIPAMIENTO
- 3 ACCESO APARCAMIENTO SUBTERRANEO
- 4 ACCESO RODADO RESIDENTES
- 5 BOSQUE
- 6 LAGO
- 7 EXPLANADA DE LAS CUEVAS
- 8 PARTERRE
- 9 AUDITORIO

15 SET. 94

El Secretario: Asctal.

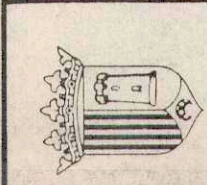

AYUNTAMIENTO DE PATERNA

PLAN ESPECIAL DE PROTECCION Y REFORMA INTERIOR DE LA TORRE Y EL PALAU

PROPOSTA

ARQUITECTO: ANGEL ARAD MELIS

PLANO Nº: 0.5

FECHA: OCTUBRE 1993

ESCALA: 1/500

APROBACIÓN DEFINITIVA EN SESIÓN DE LA COMISIÓN TERRITORIAL DE URBANISMO EL 18 ABR. 1995.