

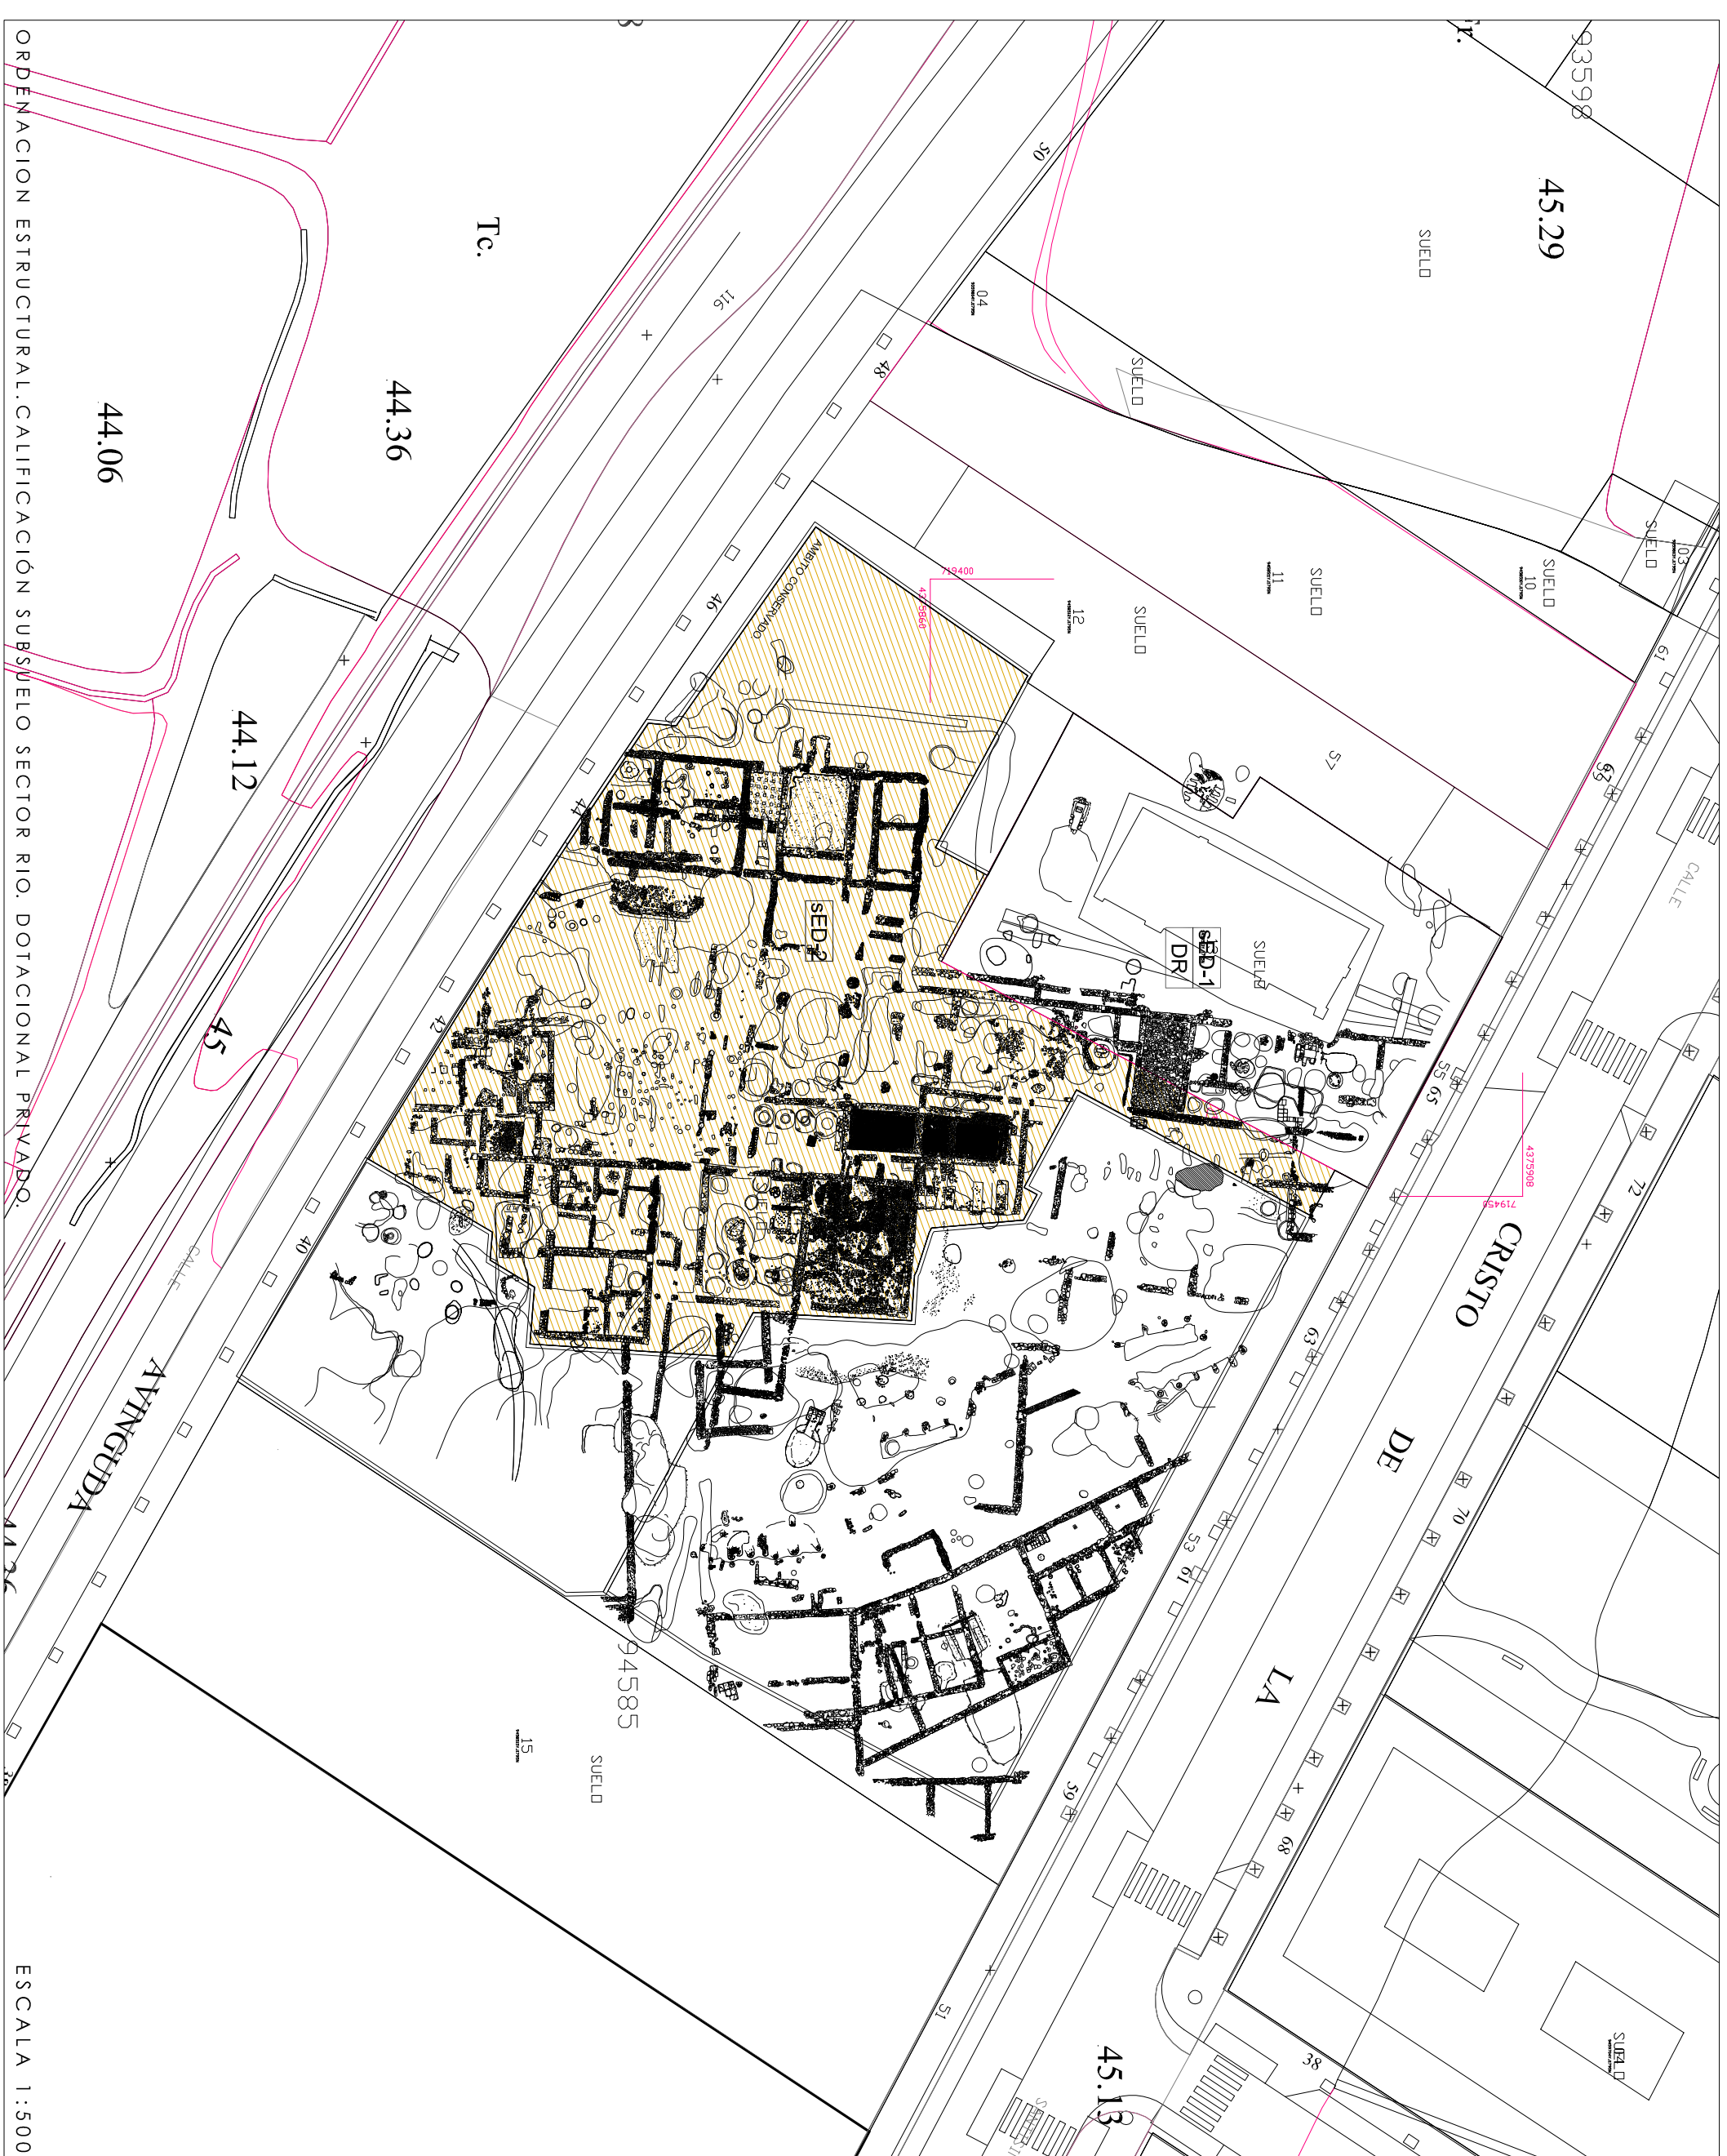
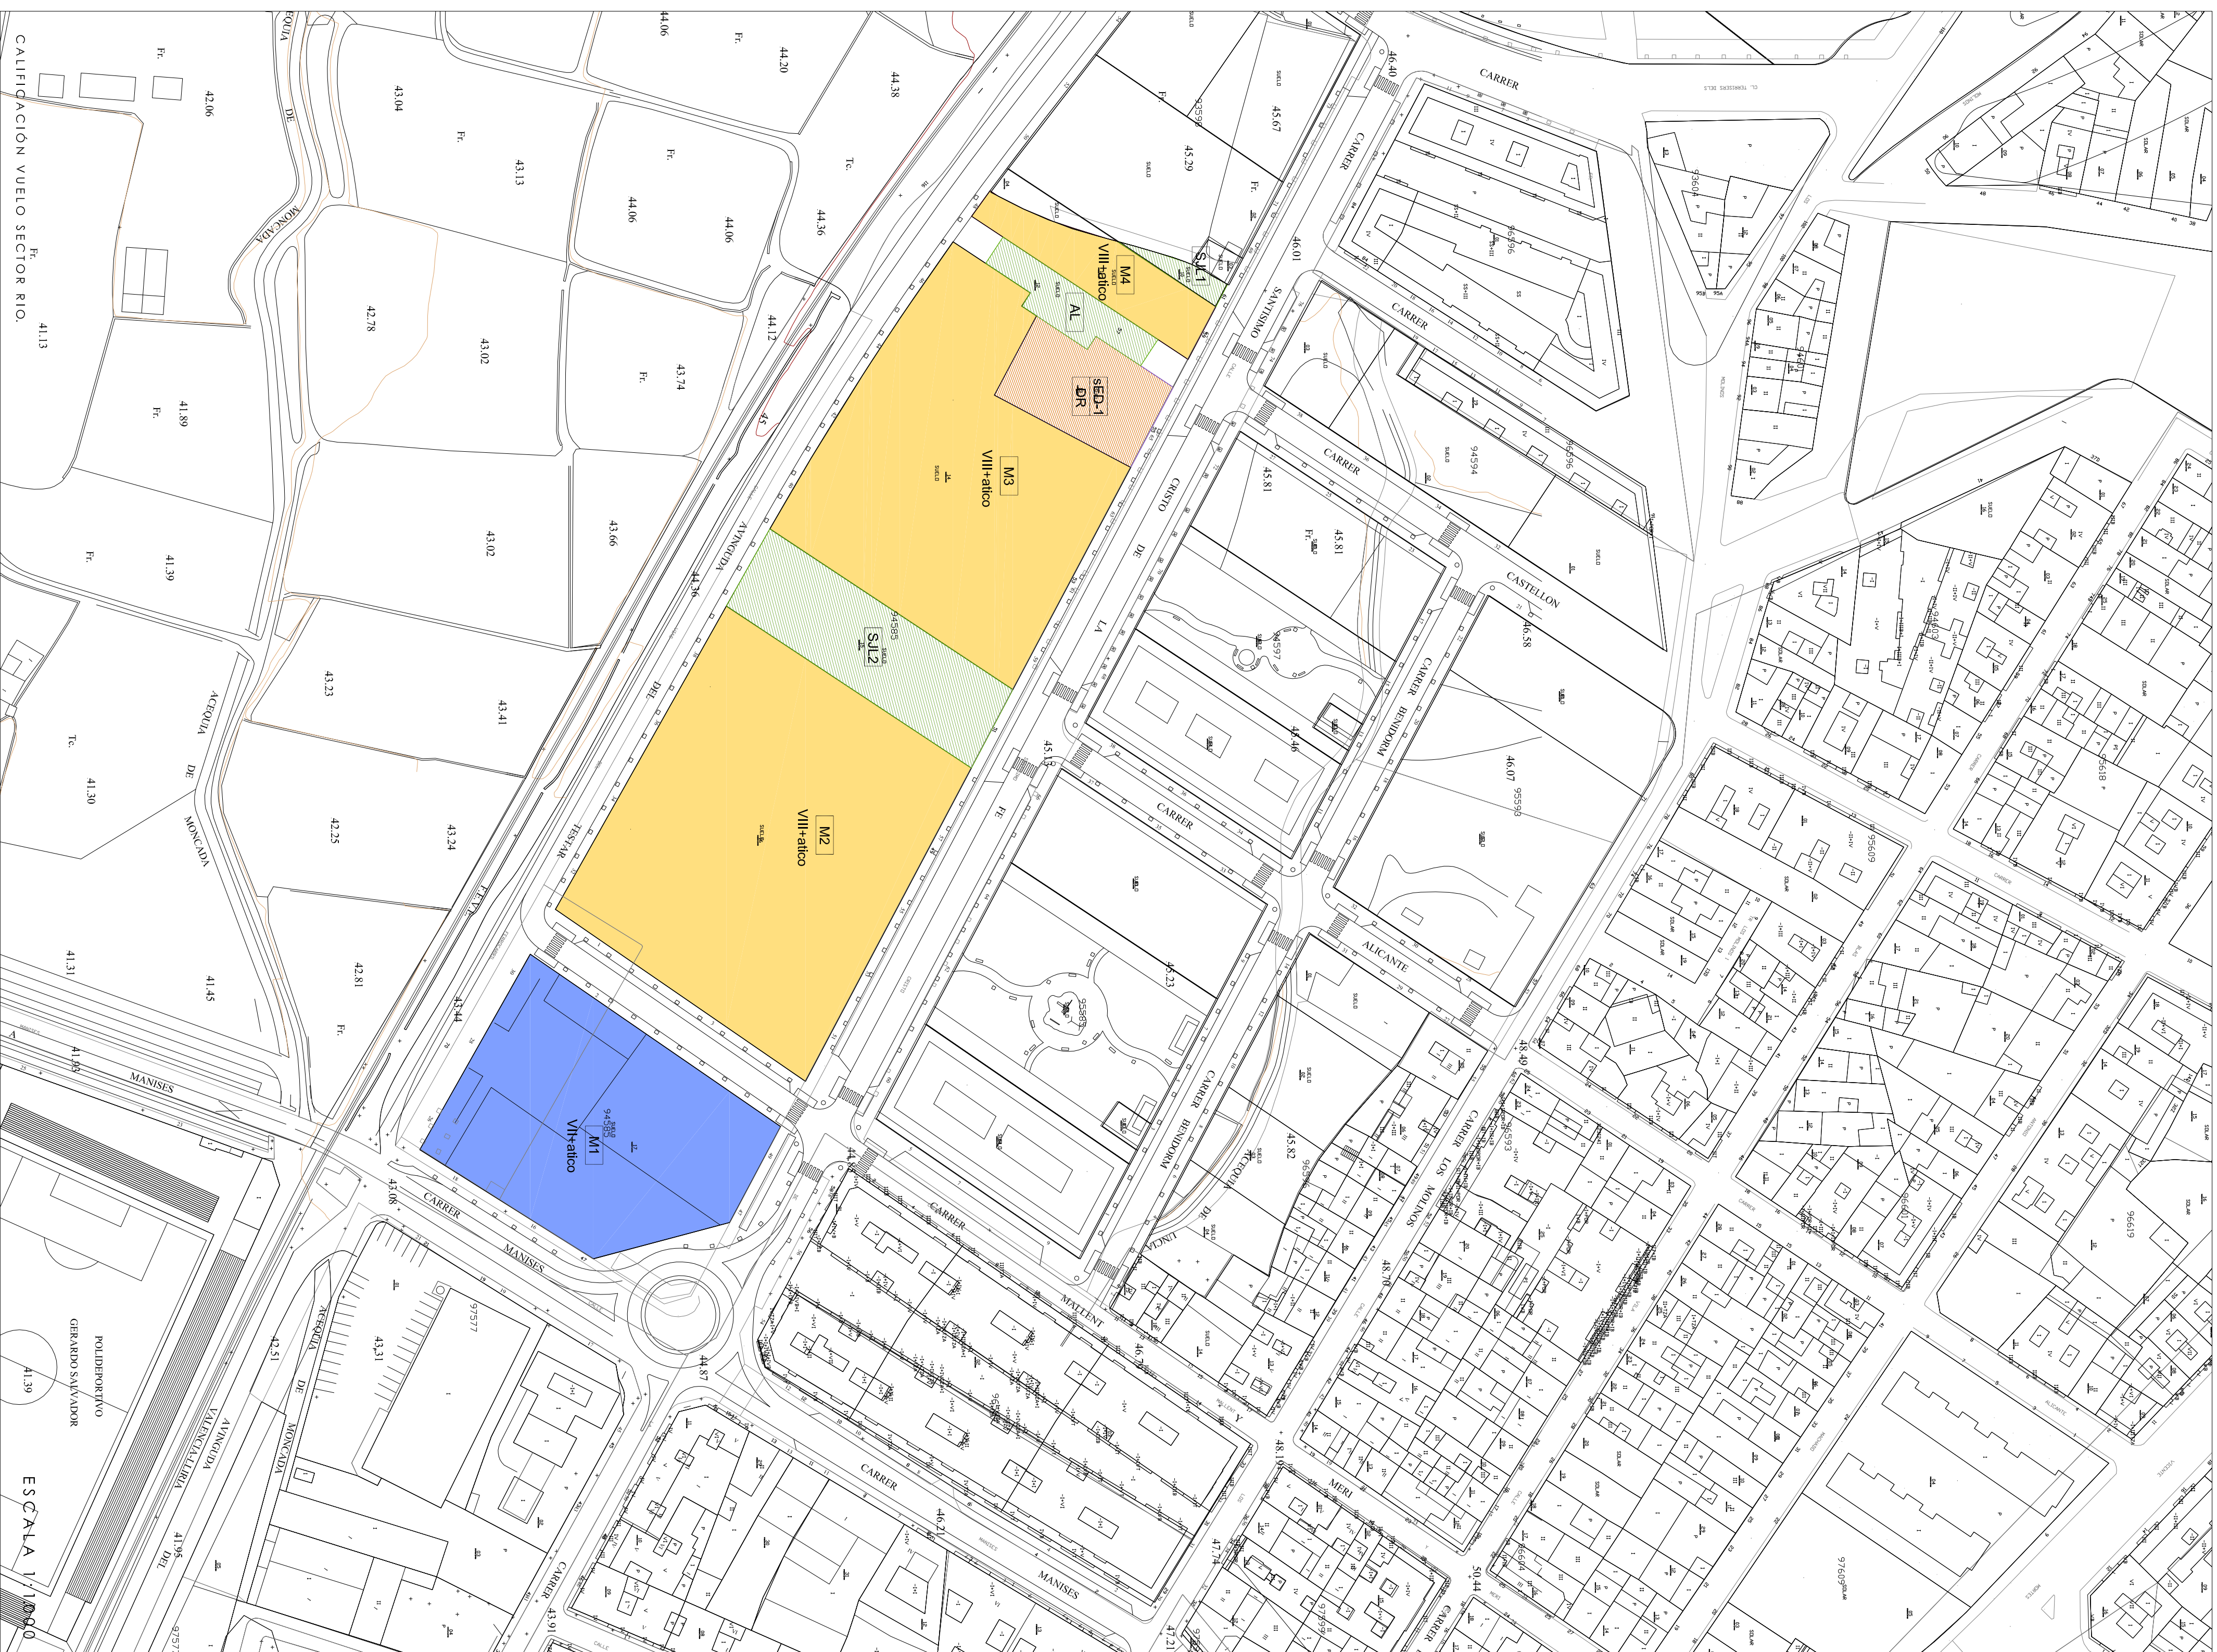


TABLA 2. PARCELAS EDIFICABLES. TITULARIDAD PRIVADA

MAZAMINAS			EDIFICABILIDAD				N° VIVIENDAS			
TIPO	USOS	N° PLANTAS	COEFICIENTE EDIFICABILIDAD	TERCARIO	RESIDENCIAL VIVI. LIBRE	RESIDENCIAL VP	TOTAL	LIBRES	VP	TOTAL
	superficie m2s			m2l	m2l	m2l	m2l	uds	uds	uds
M-1	T-EDU y usos compatibles	VII + altoo	1 000,00	3 959,42			3 959,42			
M-2	RFF-EDU y usos compatibles	VIII + altoo	2 768,88	210,58	18 385,20		18 595,78	158		158
M-3	RFF-EDU y usos compatibles	VIII + altoo	3 324,00		14 882,80		14 882,80	143		143
M-4	RFF-EDU y usos compatibles	VIII + altoo	6 468,7	830,00		4 539,00	5 369,00		41	41
TOTAL				5 000,00	33 268,00	4 539,00	42 807,00	301	41	342

TABLA 1. RESUMEN PARCELAS DOTACIONALES.

USOS									
ZONA VERDE	JARDINES	S/L	S/L-1	124,41					54,99
		S/L	S/L-2	12,95					5,98
		S/L	S/L-3	12,95					5,98
		S/L-1							5,98
	TOTAL S/L			2,385.89					2,385.89
VARIEDAD TRANSITO		S/L-1	S/L-2	1,681.42					1,681.42
		S/L-2	S/L-3	1,565.29					1,565.29
		S/L-4	S/L-5	872.78					872.78
		S/L-1		189.65					189.65
	TOTAL S/L-1			7,370.21					7,370.21
REDES VIA		RED	S/L-1	1,015.90					1,015.90
		SECUNDARIA	S/L-4	139.25					139.25
			S/L-5	1,146.40					1,146.40
	TOTAL PAVIMENTO VARIO			8,516.51					8,516.51
	TOTAL REDES VIA			9,165.00					9,165.00
EQUIPAMIENTO		SEB-1/6F		916.50					916.50
	TOTAL EQUIPAMIENTO			11,525.50					11,525.50
TOTAL									
RESIDENCIAL Y USOS COMPLEMENTES	RESIDENCIAL	M-3	REF-ED-A	6,116.50					6,116.50
		M-3	REF-ED-B	3,117.68					3,117.68
		PARQUE RESIDENCIAL		12,702.98					12,702.98
	TOTAL RESIDENCIAL			12,702.98					12,702.98
	TERCIARIO	M-3	REF-ED-A	3,339.42					3,339.42
TERCIARIO Y USOS COMPLEMENTES		M-3	REF-ED-B	3,339.42					3,339.42
	TOTAL TERCIARIO			6,678.84					6,678.84
TOTAL									
TOTAL SECTOR									
26,558.00									

SLL	ZONA VERDE - JARDIN
SRL/AV	RED VIARIA
M3	USO RESIDENCIAL Y USOS COMPATIBLES
SED	EQUIPAMIENTO, EDUCATIVO-CULTURAL,
SED-DR	EQUIPAMIENTO, DOTACIONAL RESIDENCIAL,
	EQUIPAMIENTO, EDUCATIVO-CULTURAL.
M1	USO TERCARIO Y USOS COMPATIBLES.