


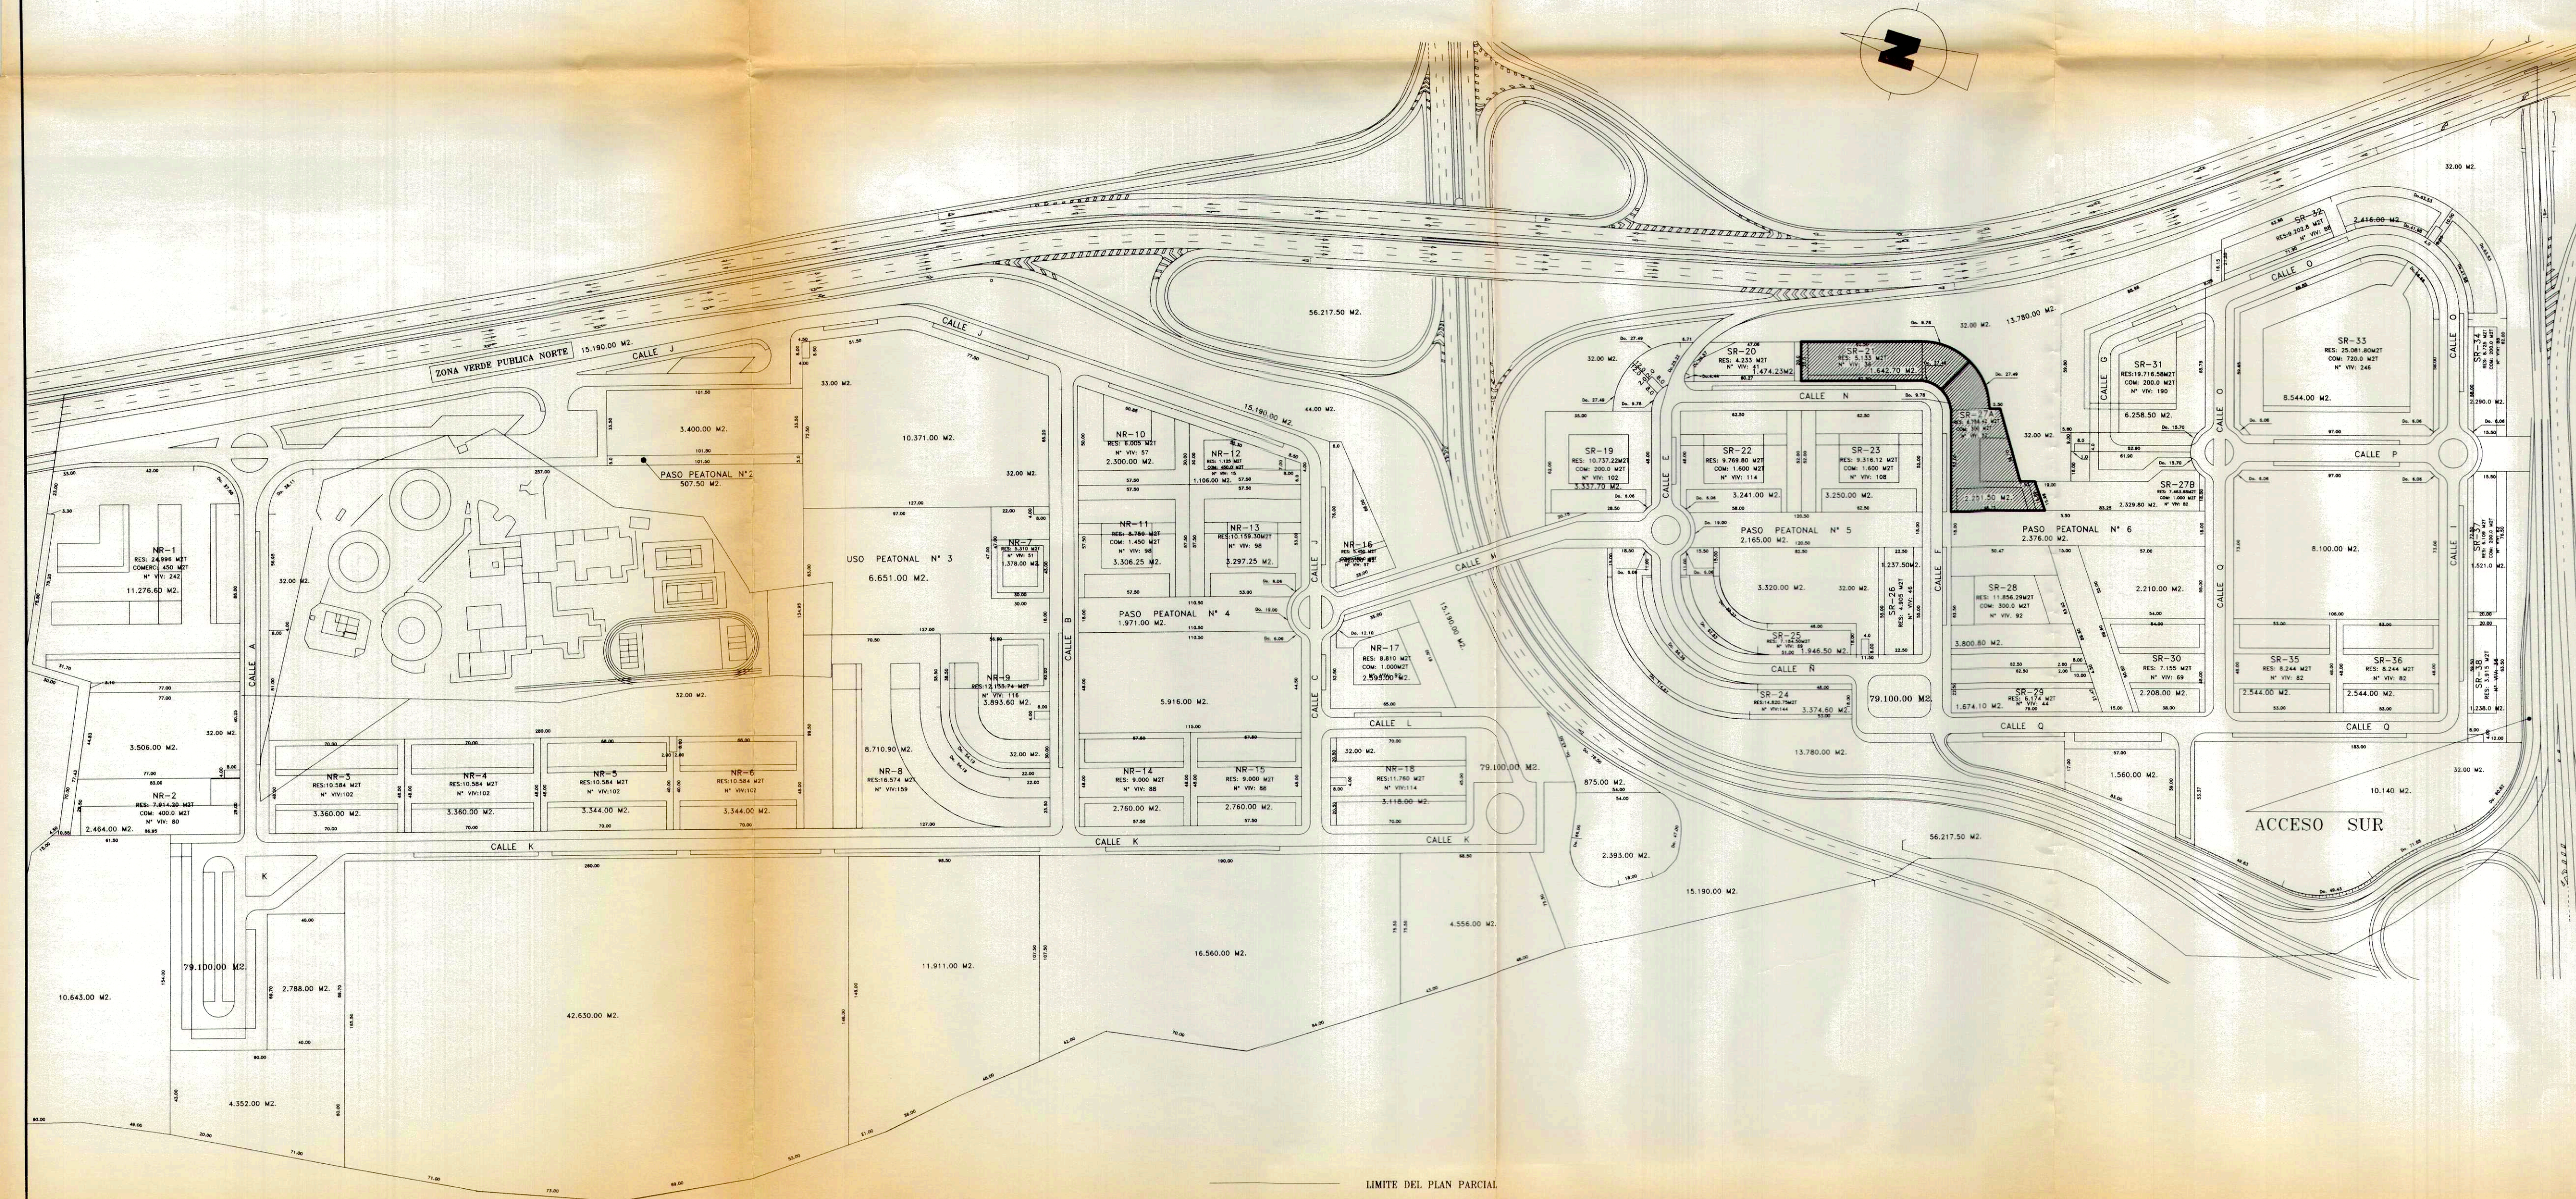

AMBITO DE ACTUACION DEL E.D.

ESTUDIO DE DETALLE PARCELA SR-27A Y SR-21

F C C INMOBILIARIA S.A.

Calle F, Calle N, y Paso Peatonal. P.P. "LLOMA LLARGA" (PATERNA)

SITUACION-PLANEAMIENTO VIGENTE (24-ABRIL-97)

FECHA	FEBRERO 99	ESTUDIO ARQUITECTURA DE PATERNA S.L.
ESCALA	1:2000	jose r. damian montaner jose a. gonzalez nadal
PLANO	1	juan nadal contelles
REF.	434	ARQUITECTOS