
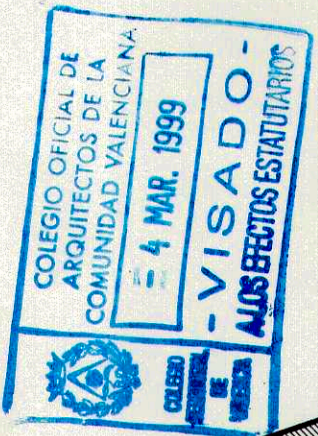


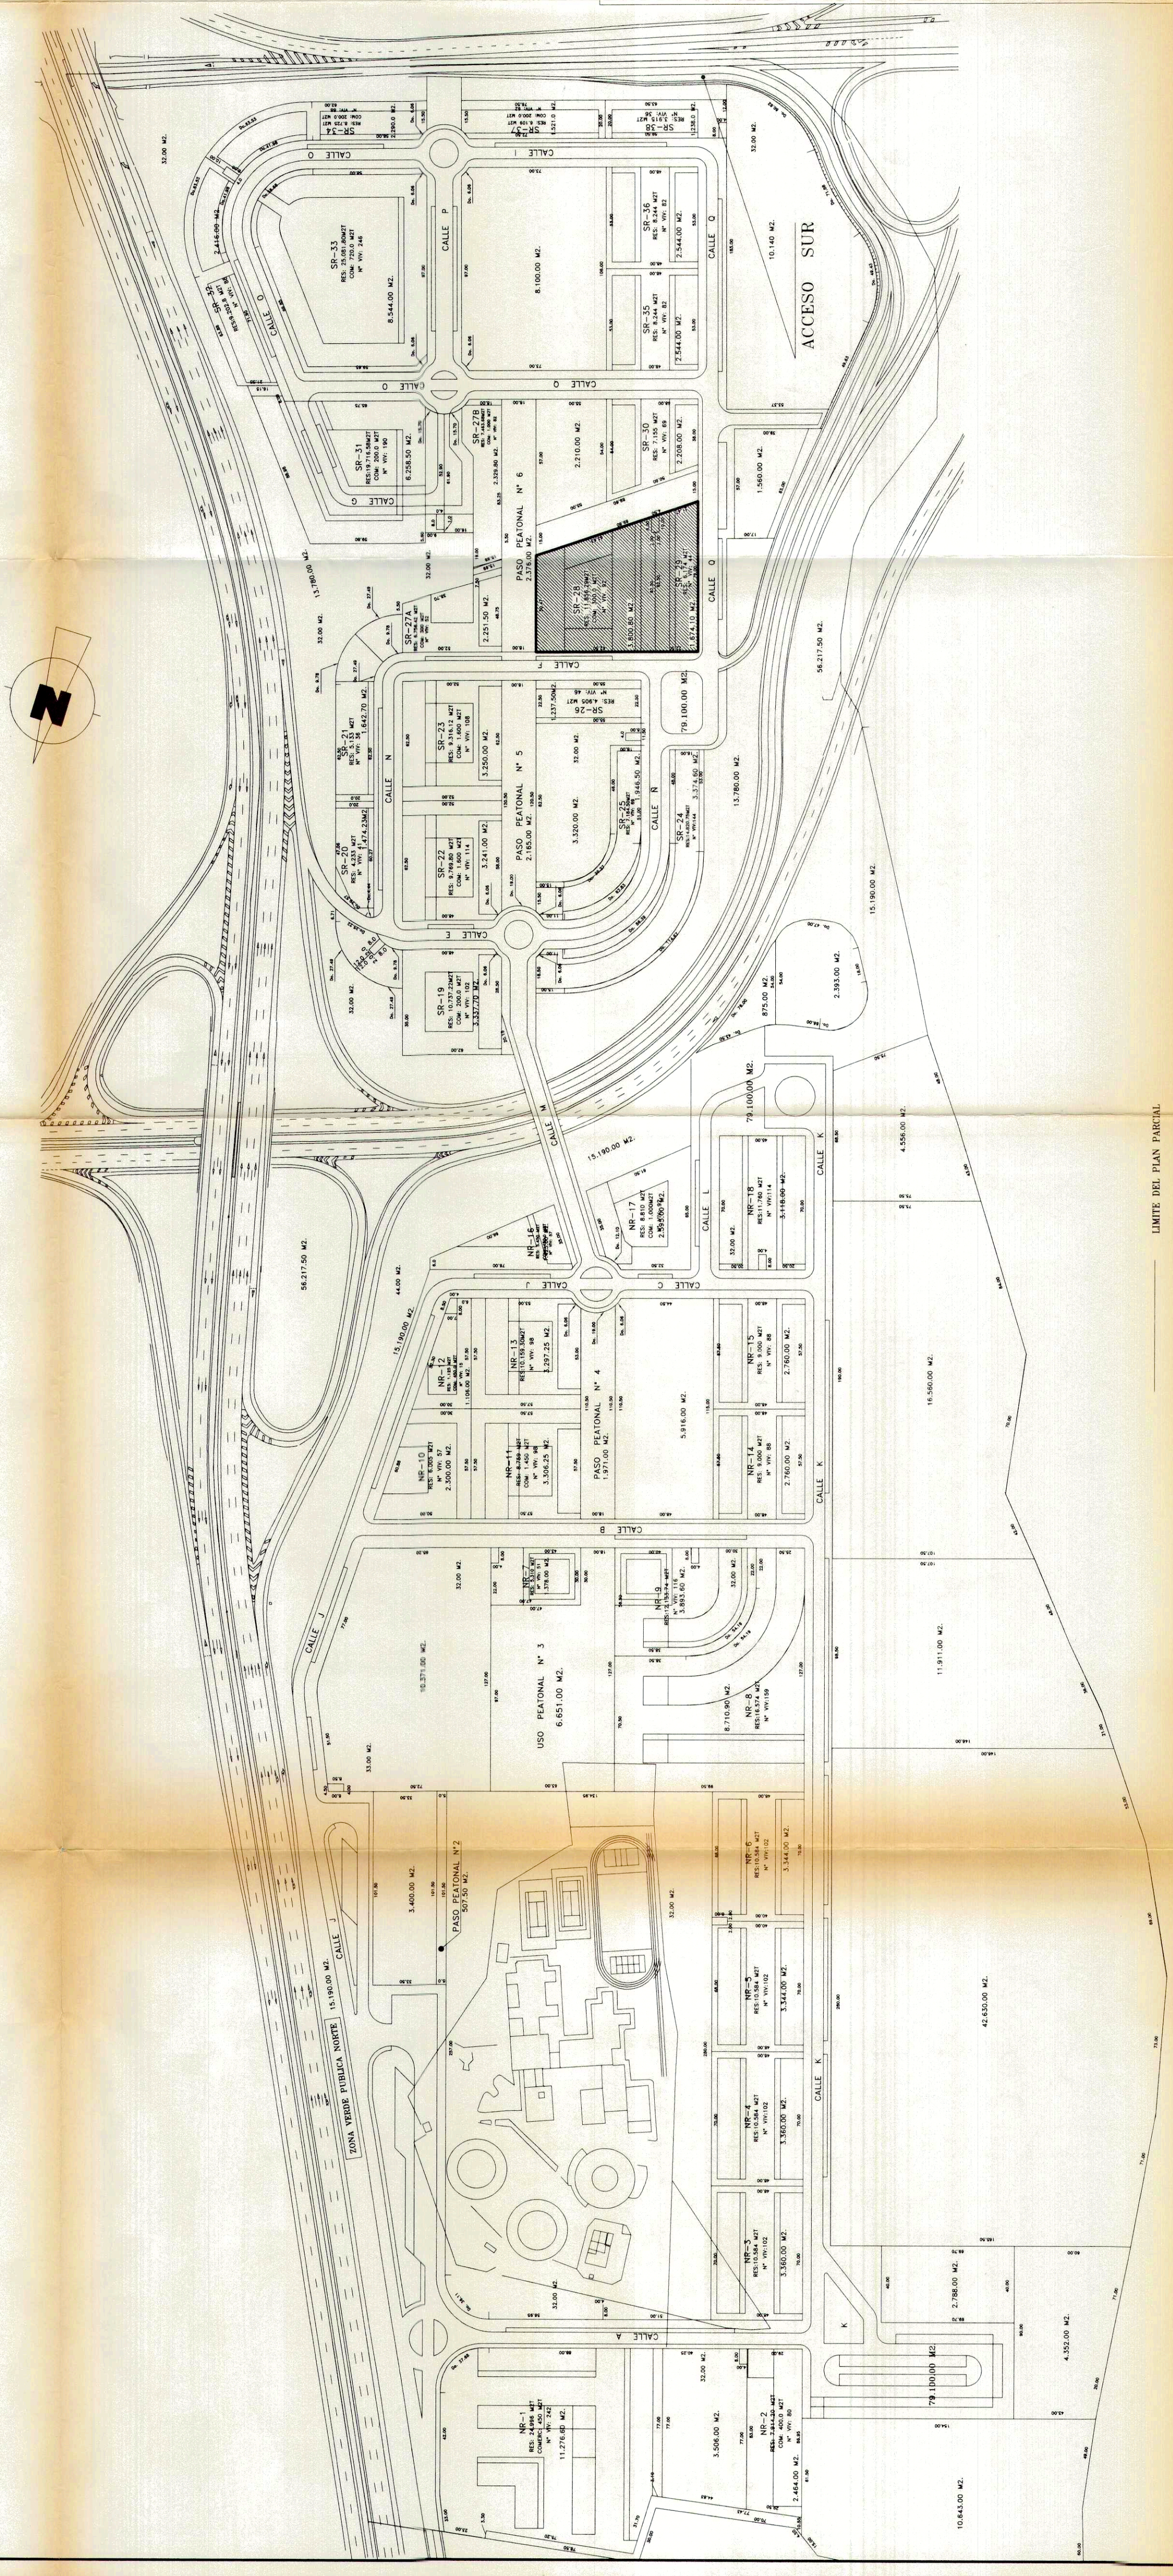

AMBITO DE ACTUACION DEL E.D.

ESTUDIO DE DETALLE PARCELAS SR - 28 Y SR - 29

F C C INMOBILIARIA S.A.

Calle F, Calle Q y Paso Peatonal nº6 P.P. "LLOMA LLARGA" (PATERNA)

SITUACION - PLANEAMIENTO VIGENTE (24-ABRIL-97)

FECHA	FEBRERO 99
ESCALA	1:2000
PLANO	1
REF.	433

ESTUDIO ARQUITECTURA DE PATERNA S.L.	jose r. damian monteran
	jose a. gonzalez nadal
	juan nadal contelles
	ARQUITECTOS