
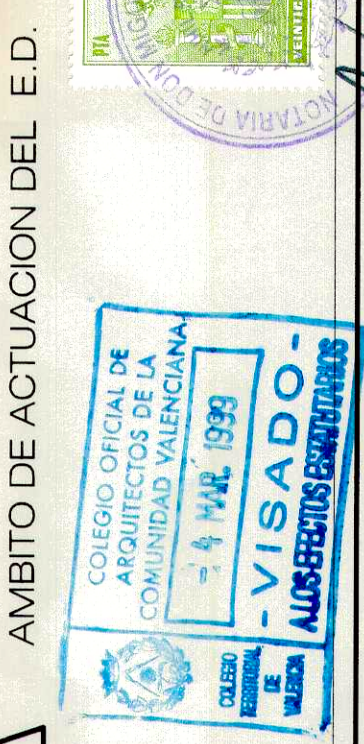
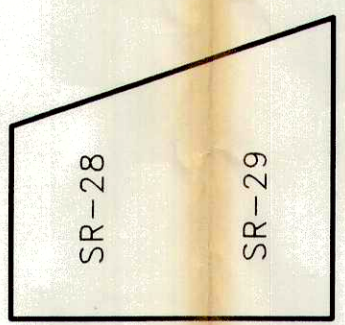
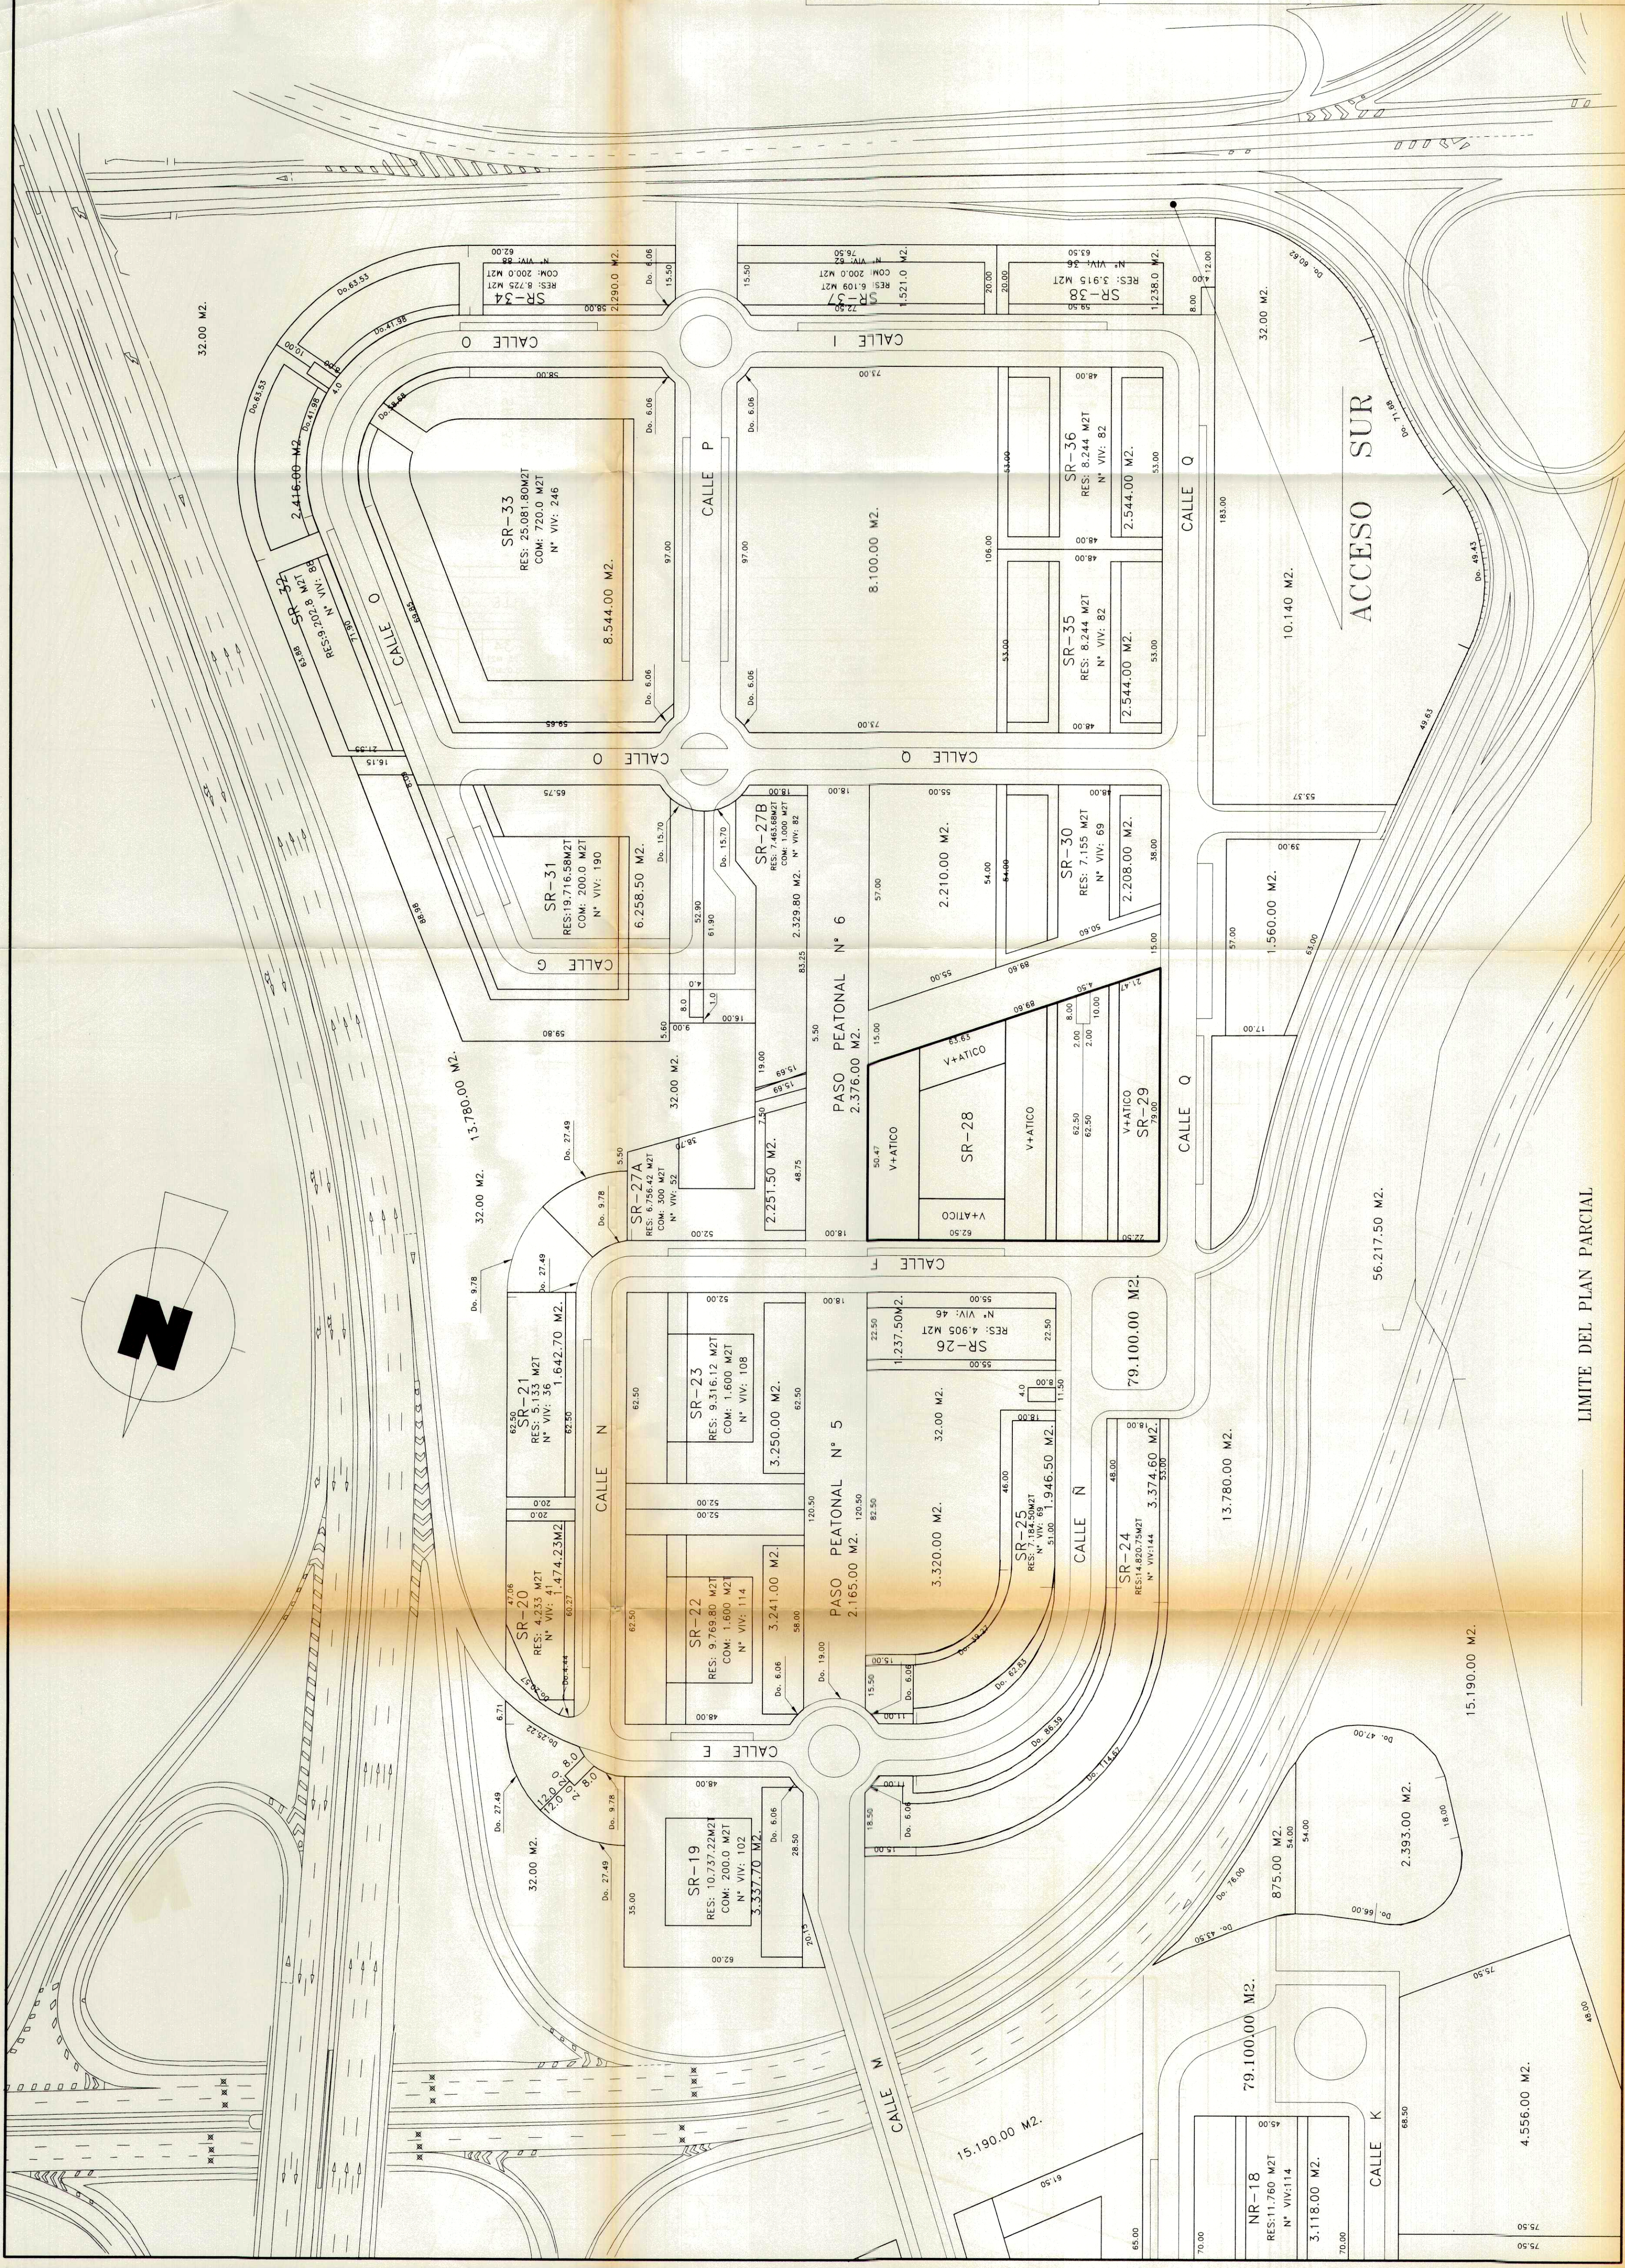


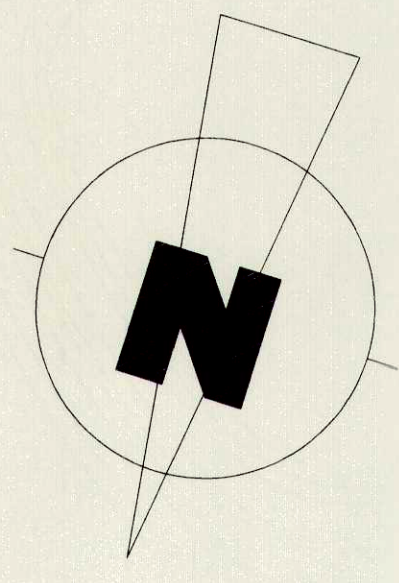

AMBITO DE ACTUACION DEL E.D.

CUADRO RESUMEN DE LOS PARAMETROS DE LA EDIFICACION					
PARCELA	SUPERFICIE m ²	Nº DE PLANTAS	OCUPACION m ²	EDIFICABILIDAD RESIDENCIAL m ² TECHO	EDIFICABILIDAD COMERCIAL Y USOS COMPATIBLES
SR-28	3.800,80	V + ATICO	2.321,30	11.856,29	300,00
SR-29	1.674,10	V + ATICO	1.102,50	6.174,00	-----
TOTAL	5.474,90		3.423,80	18.030,29	300,00

ESTUDIO DE DETALLE
PARCELAS SR - 28 Y SR - 29

F C C INMOBILIARIA S.A.

Calle F, Calle Q y Paso Peatonal nº6 P.P.ª LLICOMA LLARGAª (PATERNA)
ORDENACION-PLANEAMIENTO VIGENTE (24-ABRIL-97)

FECHA	ESTUDIO ARQUITECTURA DE PATERNA S.L.		
FEBRERO 99			
ESCALA	jose r. damian monter jose a. gonzalez nadal juan nadal contelles		
PLANO	2		
REF.	433	ARQUITECTOS	

LIMITE DEL PLAN PARCIAL