

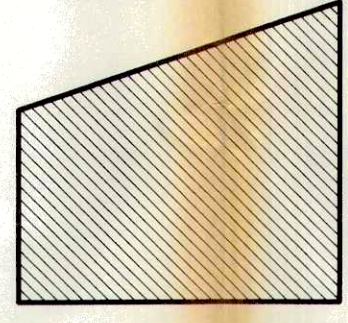
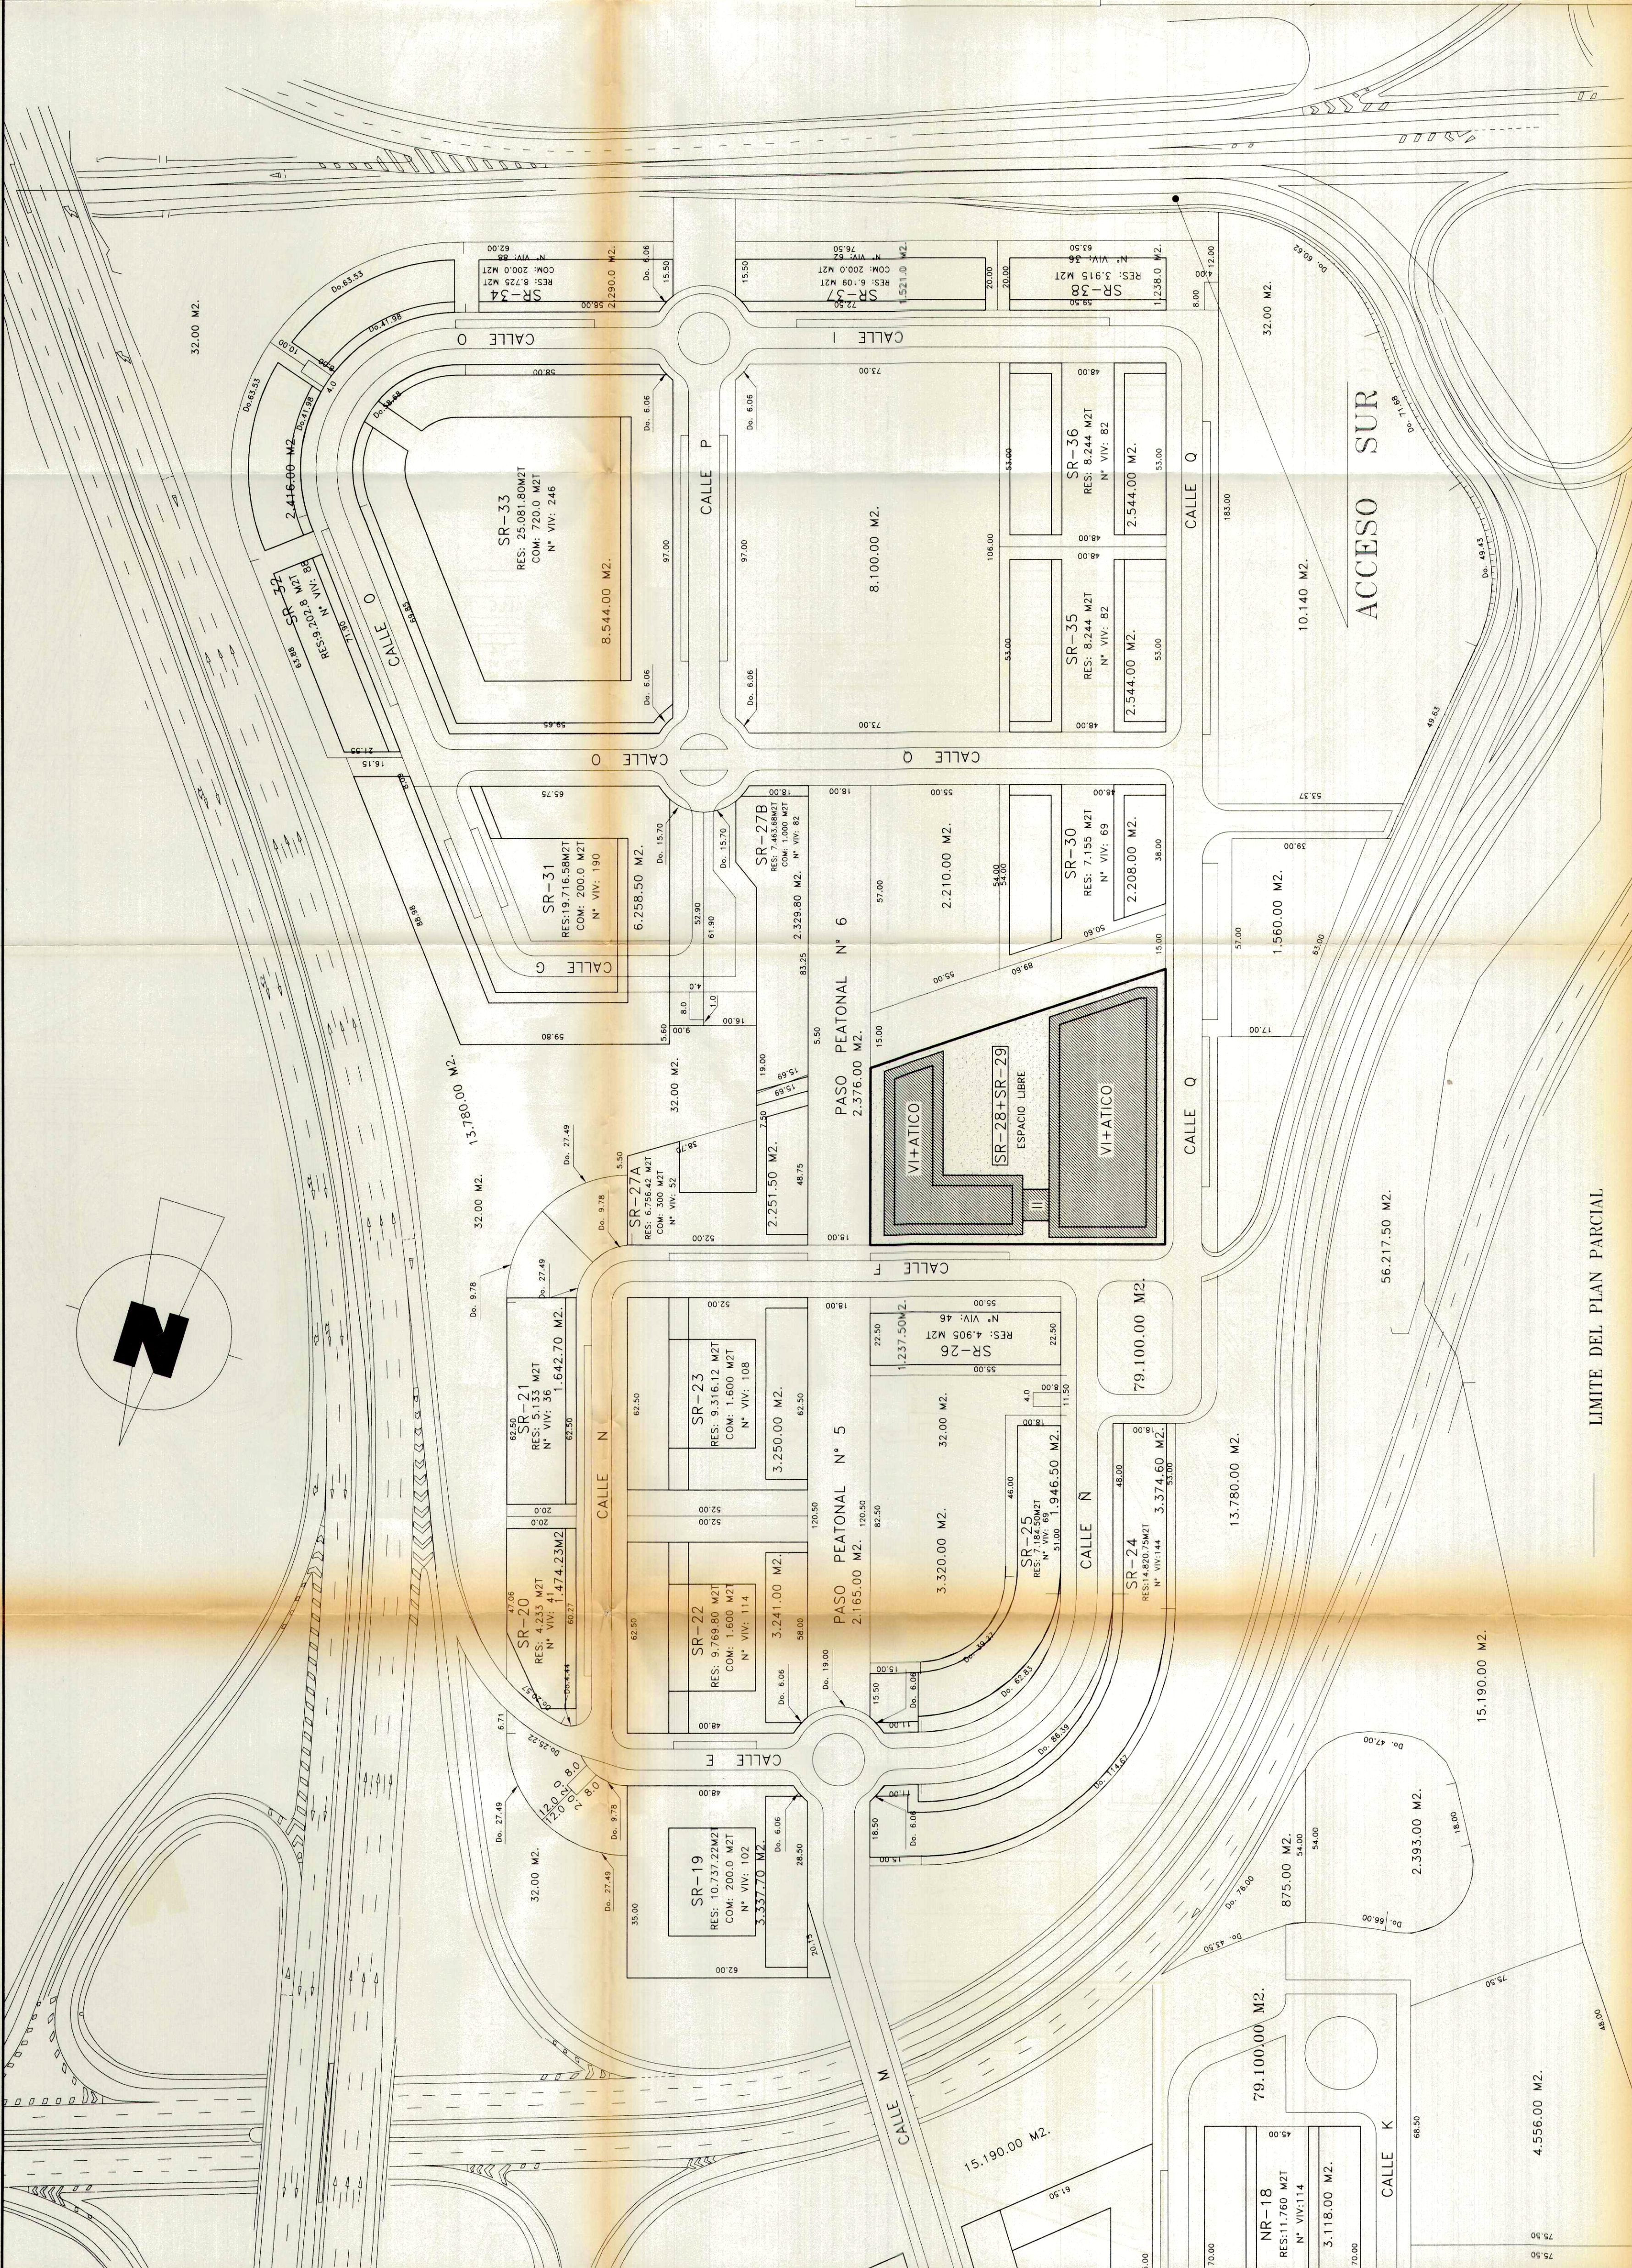


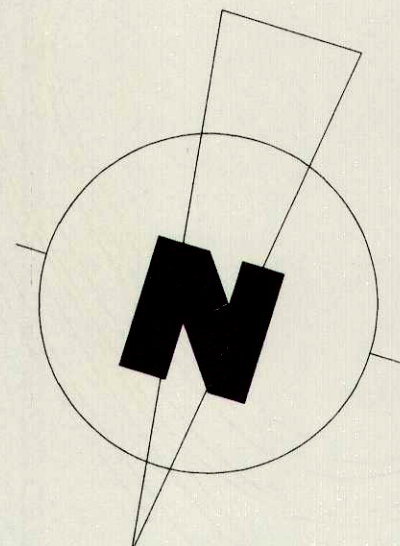

AMBITO DE ACTUACION DEL E.D.

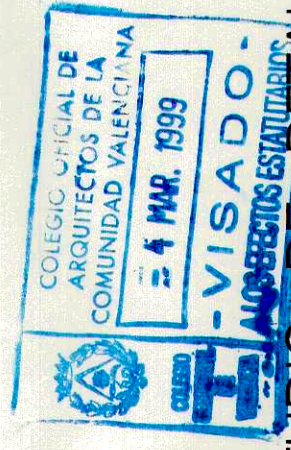

ESTUDIO DE DETALLE

CUADRO RESUMEN PARAMETROS DE LA EDIFICACION					Nº VIV
SUPERFICIE	Nº PLANTAS	Ocupacion	Edificabilidad	Edificabilidad Comercial y Usos Compatibles	
MANZANA	5.474,90 m ²	VI + ATICO	3.418,35 m ²	18.030,29 m ²	136
Separación mínima con viario y con espacios libres publicos					2 m.
Separación con predios privados					4 m.


ESTUDIO DE DETALLE

PARCELAS SR - 28 Y SR - 29

F C C INMOBILIARIA S.A.

Calle F, Calle Q y Paso Peatonal nº6 P.P." LLAMA LLARGA" (PATERNA)

ORDENACION PROPUESTA

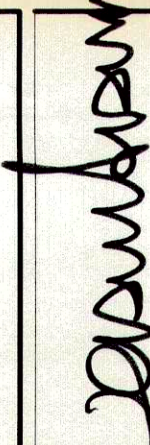ESTUDIO ARQUITECTURA DE PATERNA S.L.			
FECHERO 99		jose r. damian montaner	
ESCALA		jose a. gonzalez nadal	
1:1000		juan nadal contelles	
PLANO		ARQUITECTOS	
3			
REF.		433	