


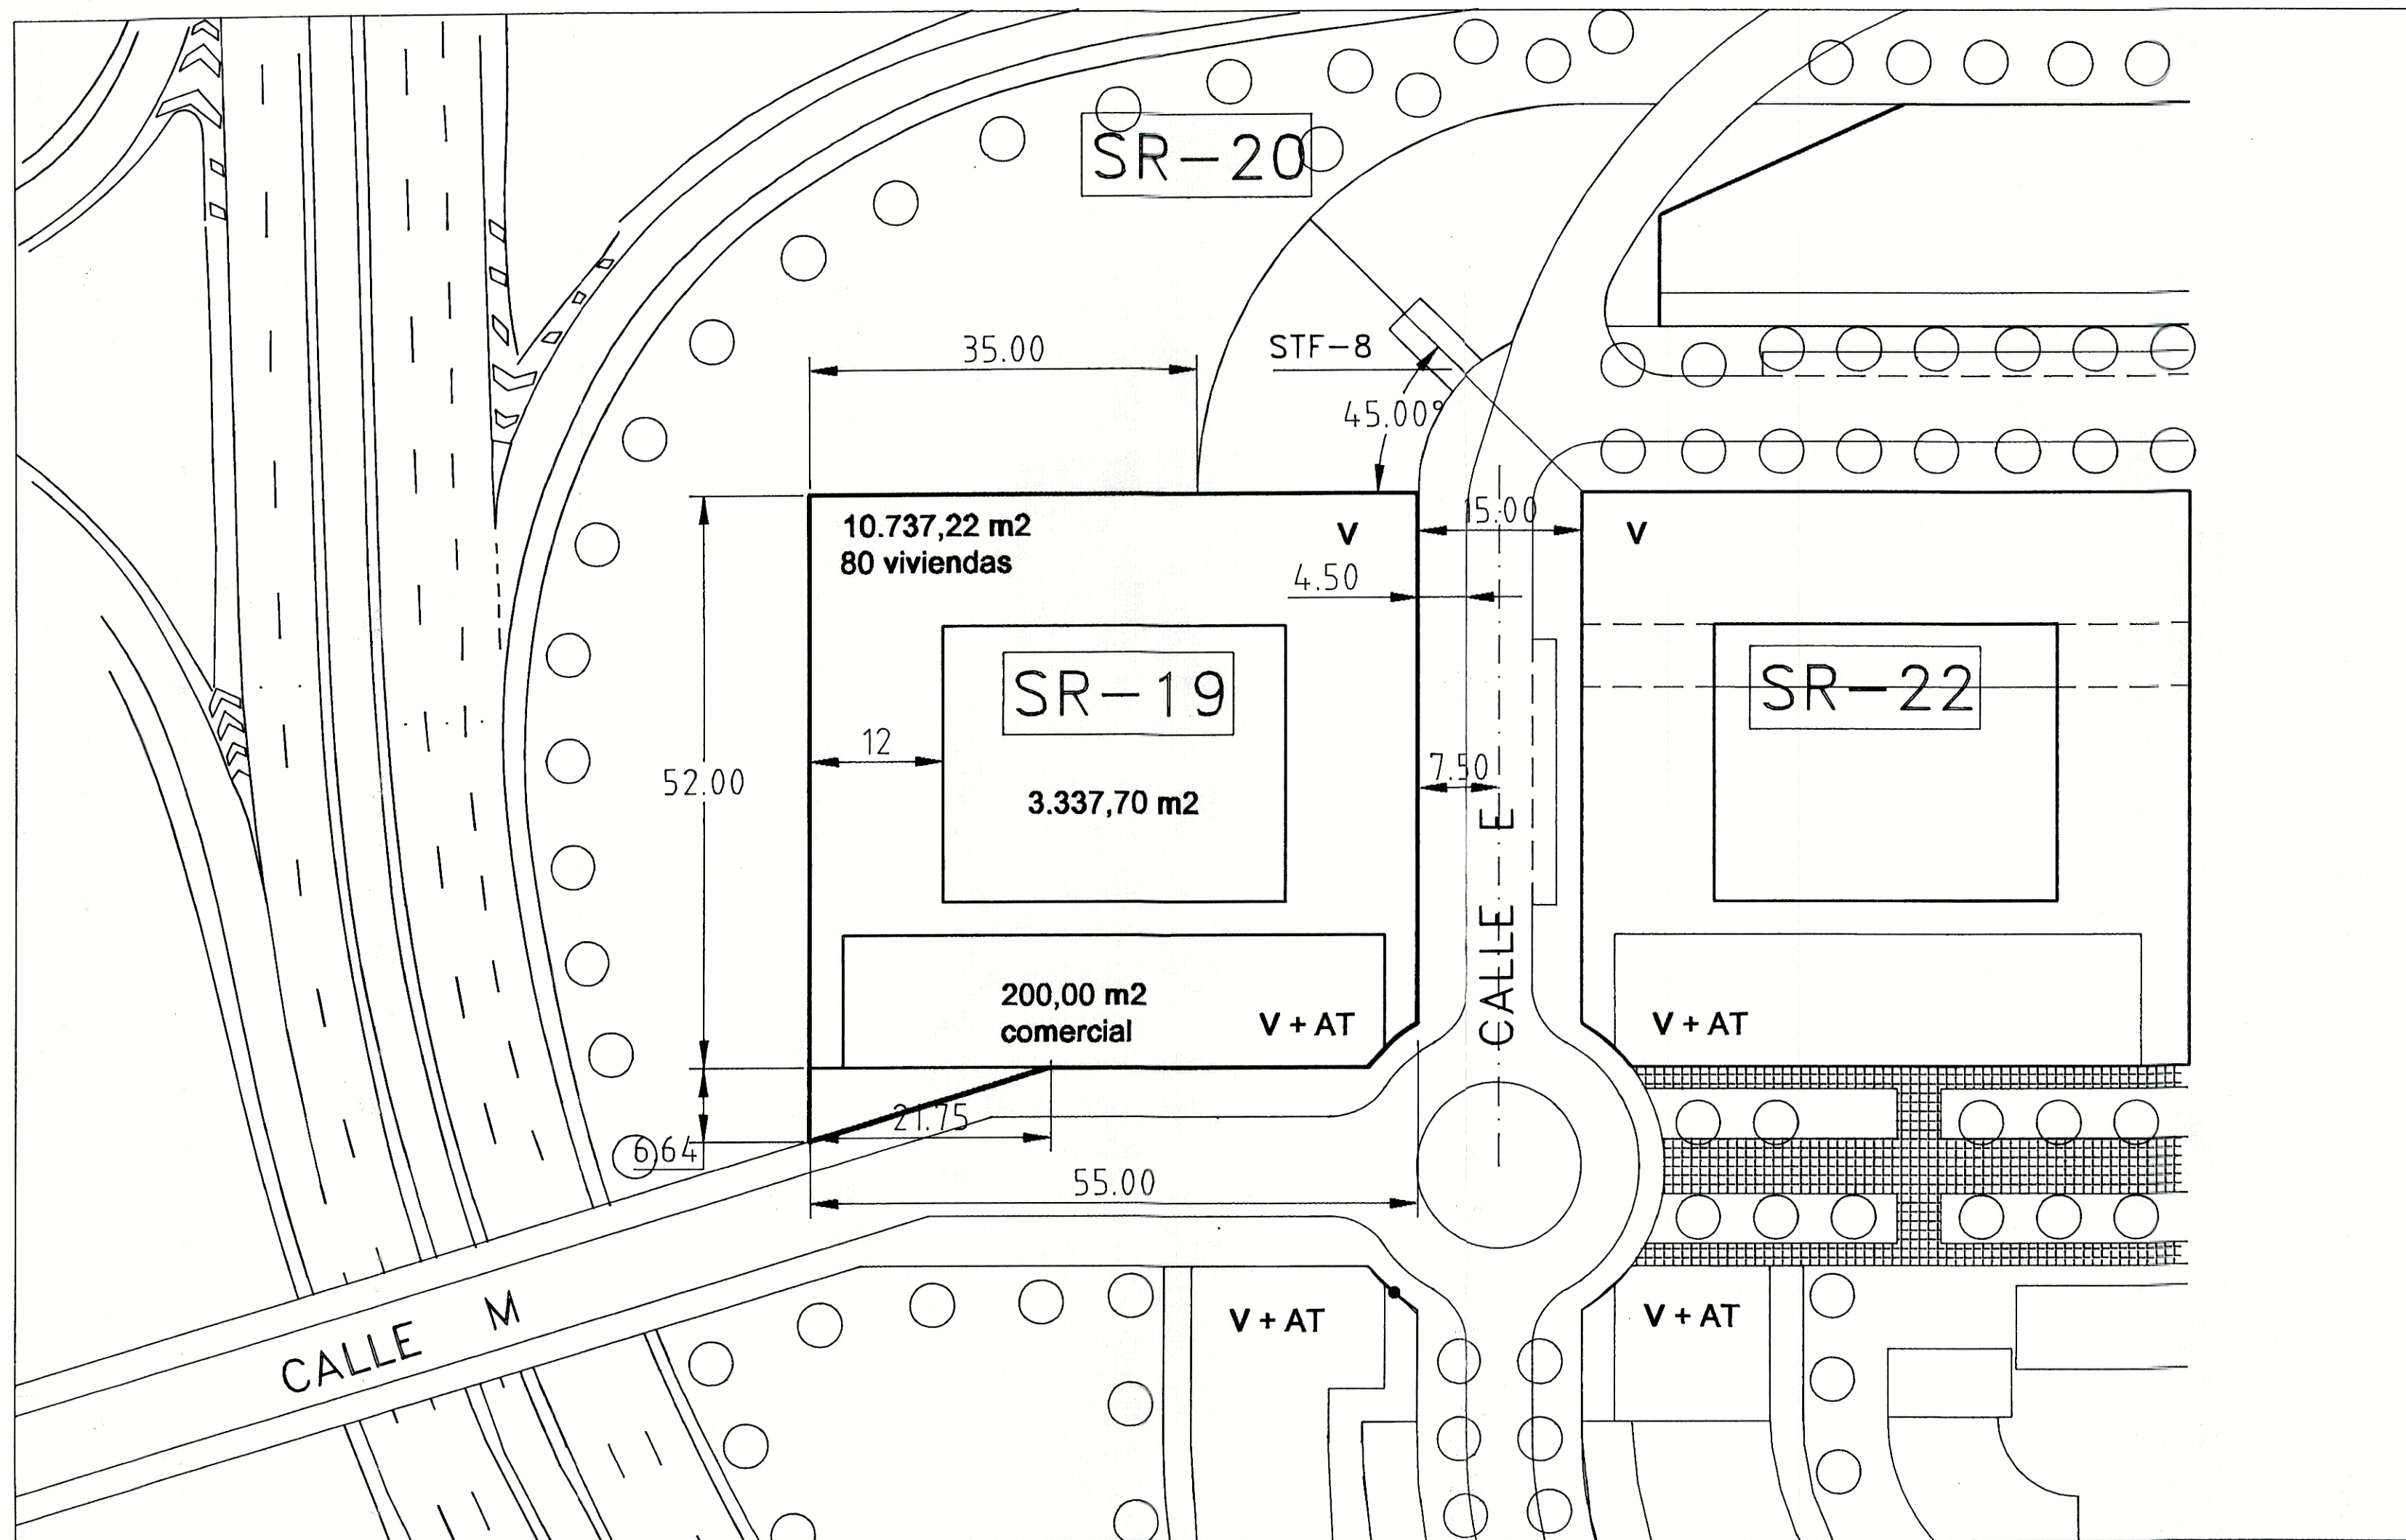

TERESA MORÁN PANIAGUA, SECRETÀRIA
DE L'AJUNTAMENT DE PATERNA.-
CERTIFIQUE: Que el Ple de l'Ajuntament,
aprova definitivament el present document
en data:



30 SET. 1999

LA SECRETÀRIA



ESTUDIO DE DETALLE EN EL AMBITO DE LA PARCELA SR-19 DEL PLAN PARCIAL LLOMA LLARGA

PROMOTOR : CONSTRUCCIONES VICENTE VALLÉS S.A.

SITUACION : VALTERNA - PATERNA

PLANO DE: PLANO DE ORDENACION PORMENORIZADA
DEL AMBITO AFECTADO SEGUN EL
PLANEAMIENTO VIGENTE

ESCALA : 1/500

NUMERO : 3

ARQUITECTOS :

B 7-III.

VICTOR BLANQUER BOGACZ
JUAN CARLOS VALLES CABANILLAS
JOSE LUIS MARUGAN REBOLLO

FECHA : 12 / 7 / 1999