


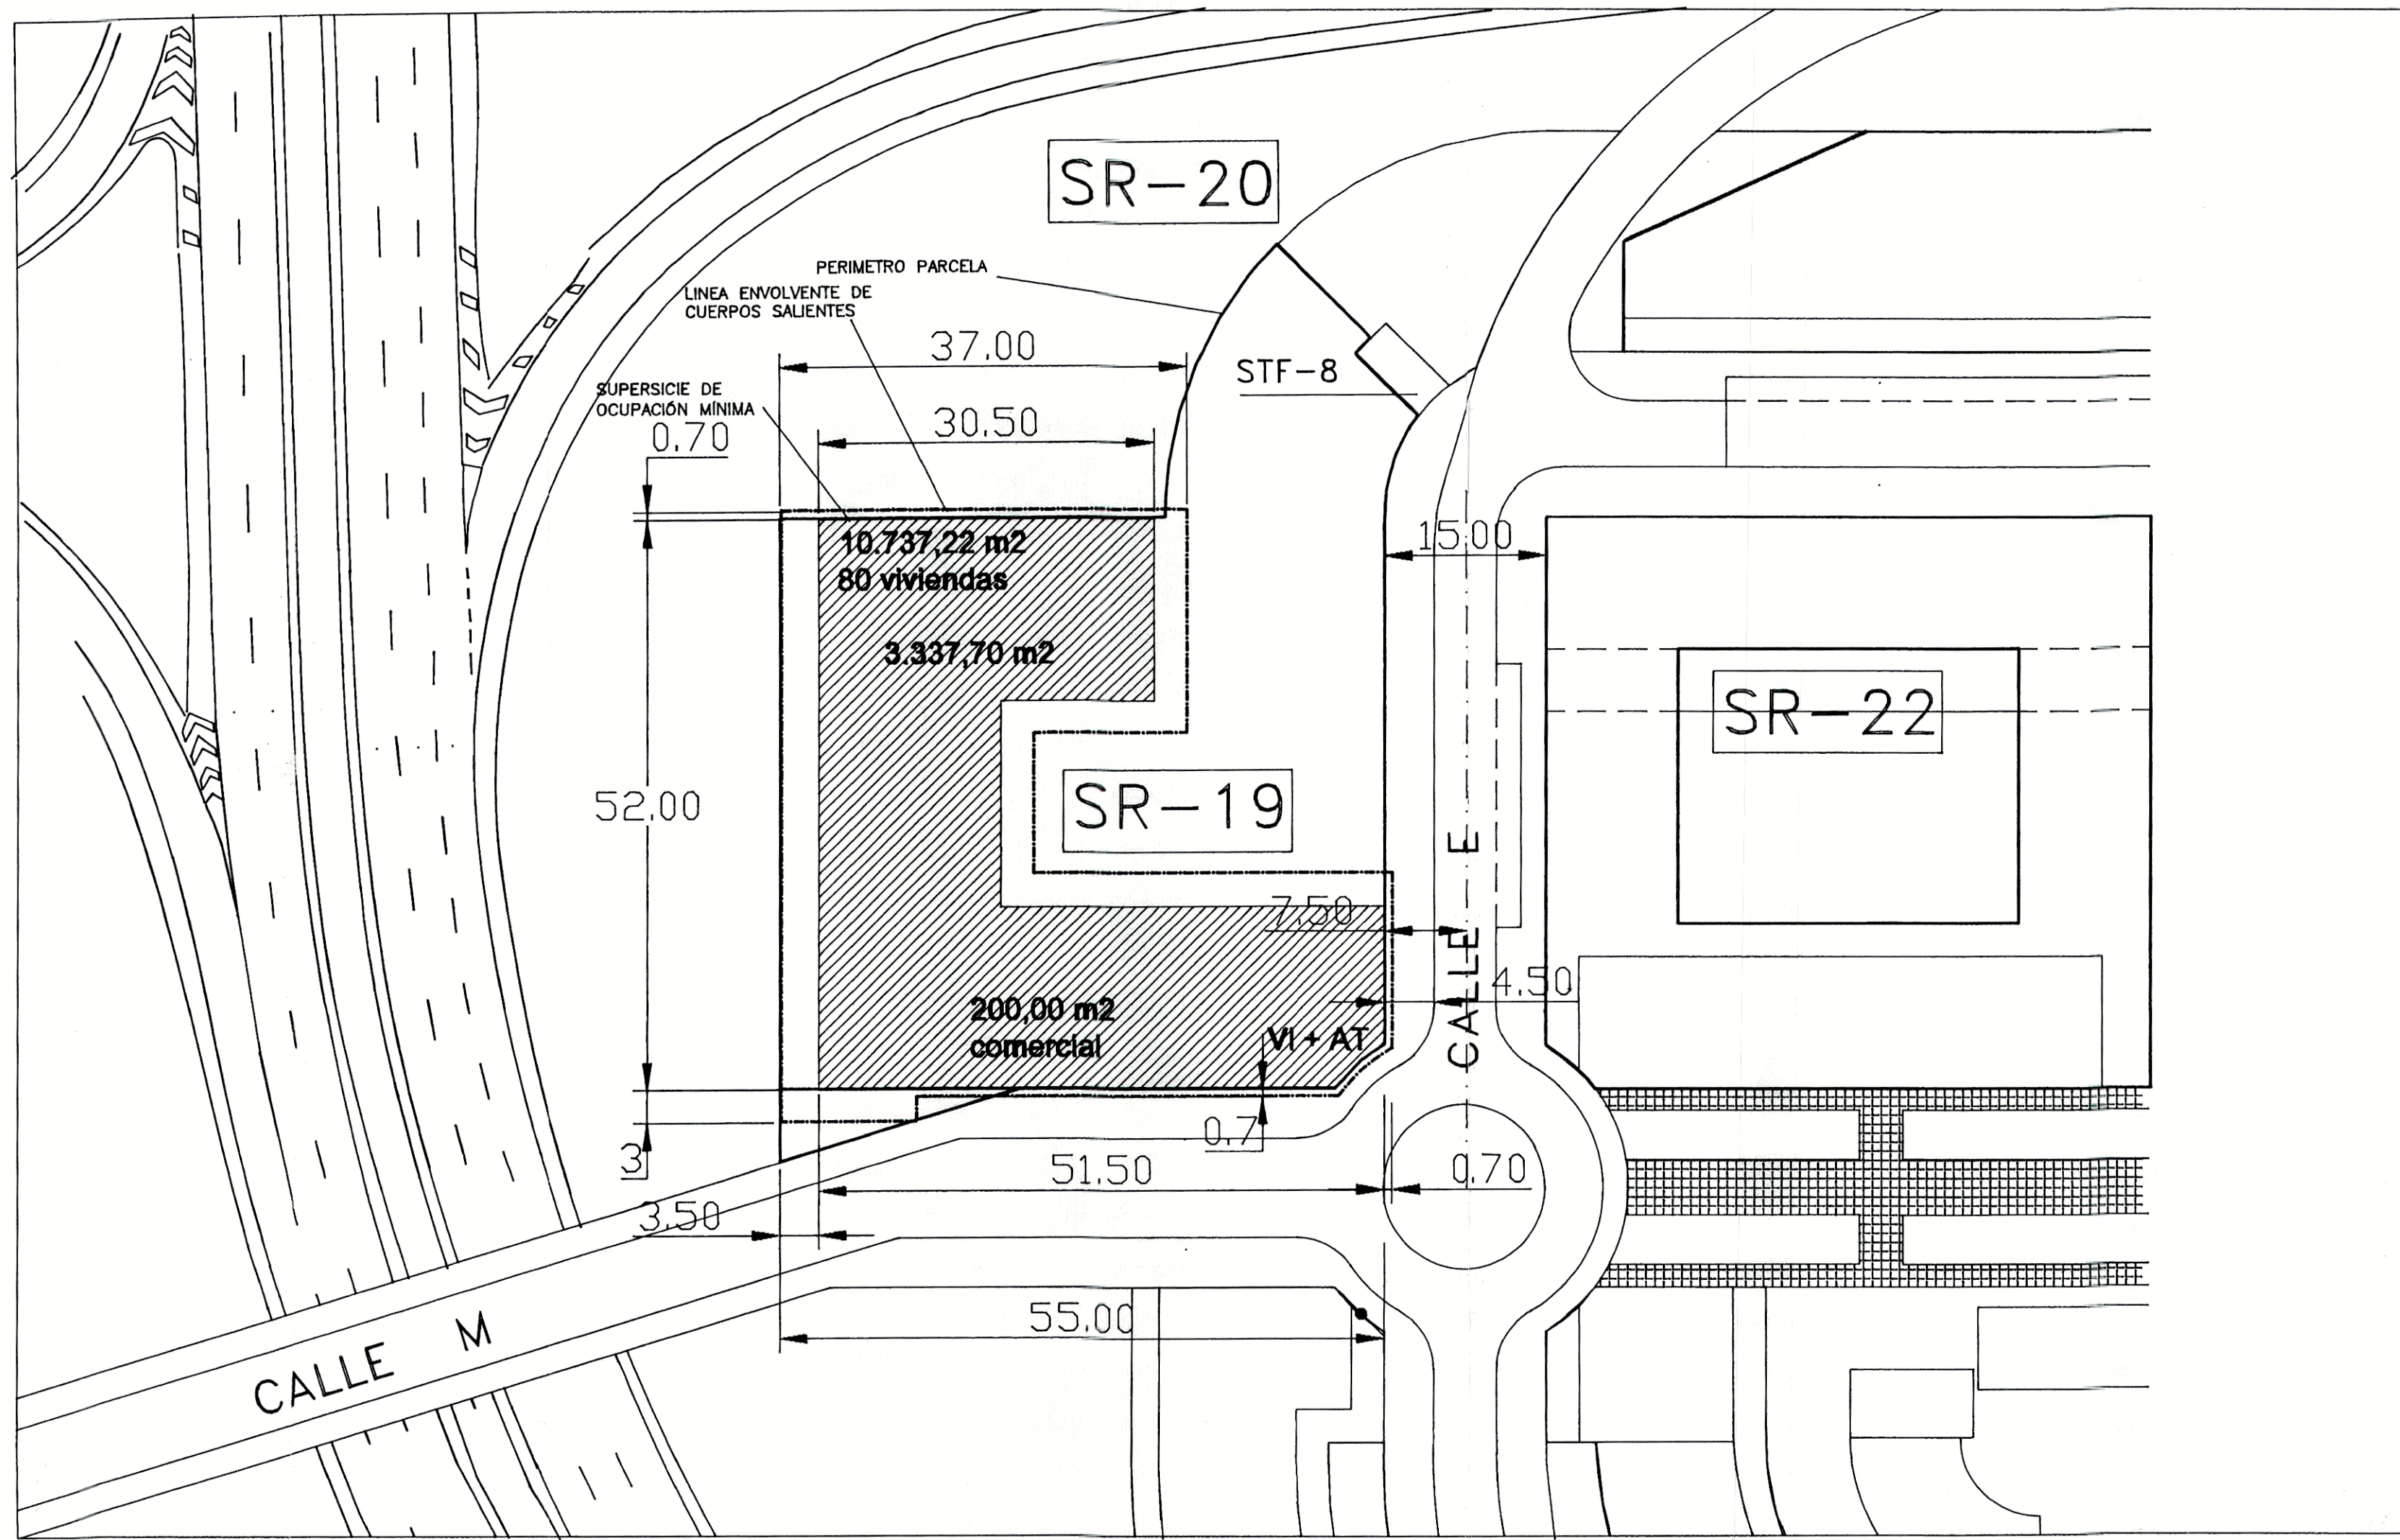

CUADRO DE ESTUDIO COMPARATIVO DE EDIFICABILIDAD

SR	SUPERFICIE PARCELA m²	SUPERFICIE OCUPACIÓN m²	SUPERFICIE ESPACIO LIBRE m²	EDIFICABILIDAD VIVIENDAS m²	EDIFICABILIDAD COMERCIALES m²	EDIFICABILIDAD TOTAL m²	Nº MÁXIMO DE ALTURAS	Nº MÁXIMO DE VIVIENDAS
19								
P.P.	3.337,70	2.075	1.278,70	10.737,22	200,00	10.937,22	V + Atico	80
E.D.	3.337,70	1.661	1.692,70	10.737,22	200,00	10.937,22	VI + Atico	80
E.D. - P.P.	0	- 414	+ 414	0	0	0	+ 1	0

LEYENDA

- SUPERFICIE DE OCUPACIÓN MÍNIMA
- LÍNEA ENVOLVENTE DE CUERPOS SALIENTES
- PERIMETRO DE PARCELA



TERESA MORÁN PANIAGUA, SECRETÀRIA DE L'AJUNTAMENT DE PATERNA.-
CERTIFIQUE: Que el Ple de l'Ajuntament, aprova definitivament el present document en data:

30 SET. 1999

LA SECRETÀRIA

ESTUDIO DE DETALLE EN EL AMBITO DE LA PARCELA SR-19 DEL PLAN PARCIAL LLOMA LLARGA

PROMOTOR : CONSTRUCCIONES VICENTE VALLÉS S.A.

SITUACION : VALTERNA - PATERNA

PLANO DE: ORDENACION PROPUESTA

ESCALA : 1/500

NUMERO : 4

ARQUITECTOS :

VICTOR BLANQUER BOGACZ
JUAN CARLOS VALLES CABANILLAS
JOSE LUIS MARUGAN REBOLLO

FECHA : 12 / 7 / 1999