
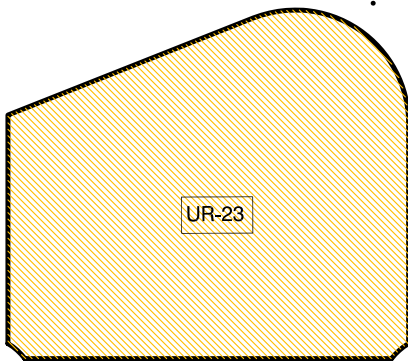
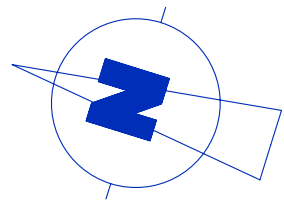


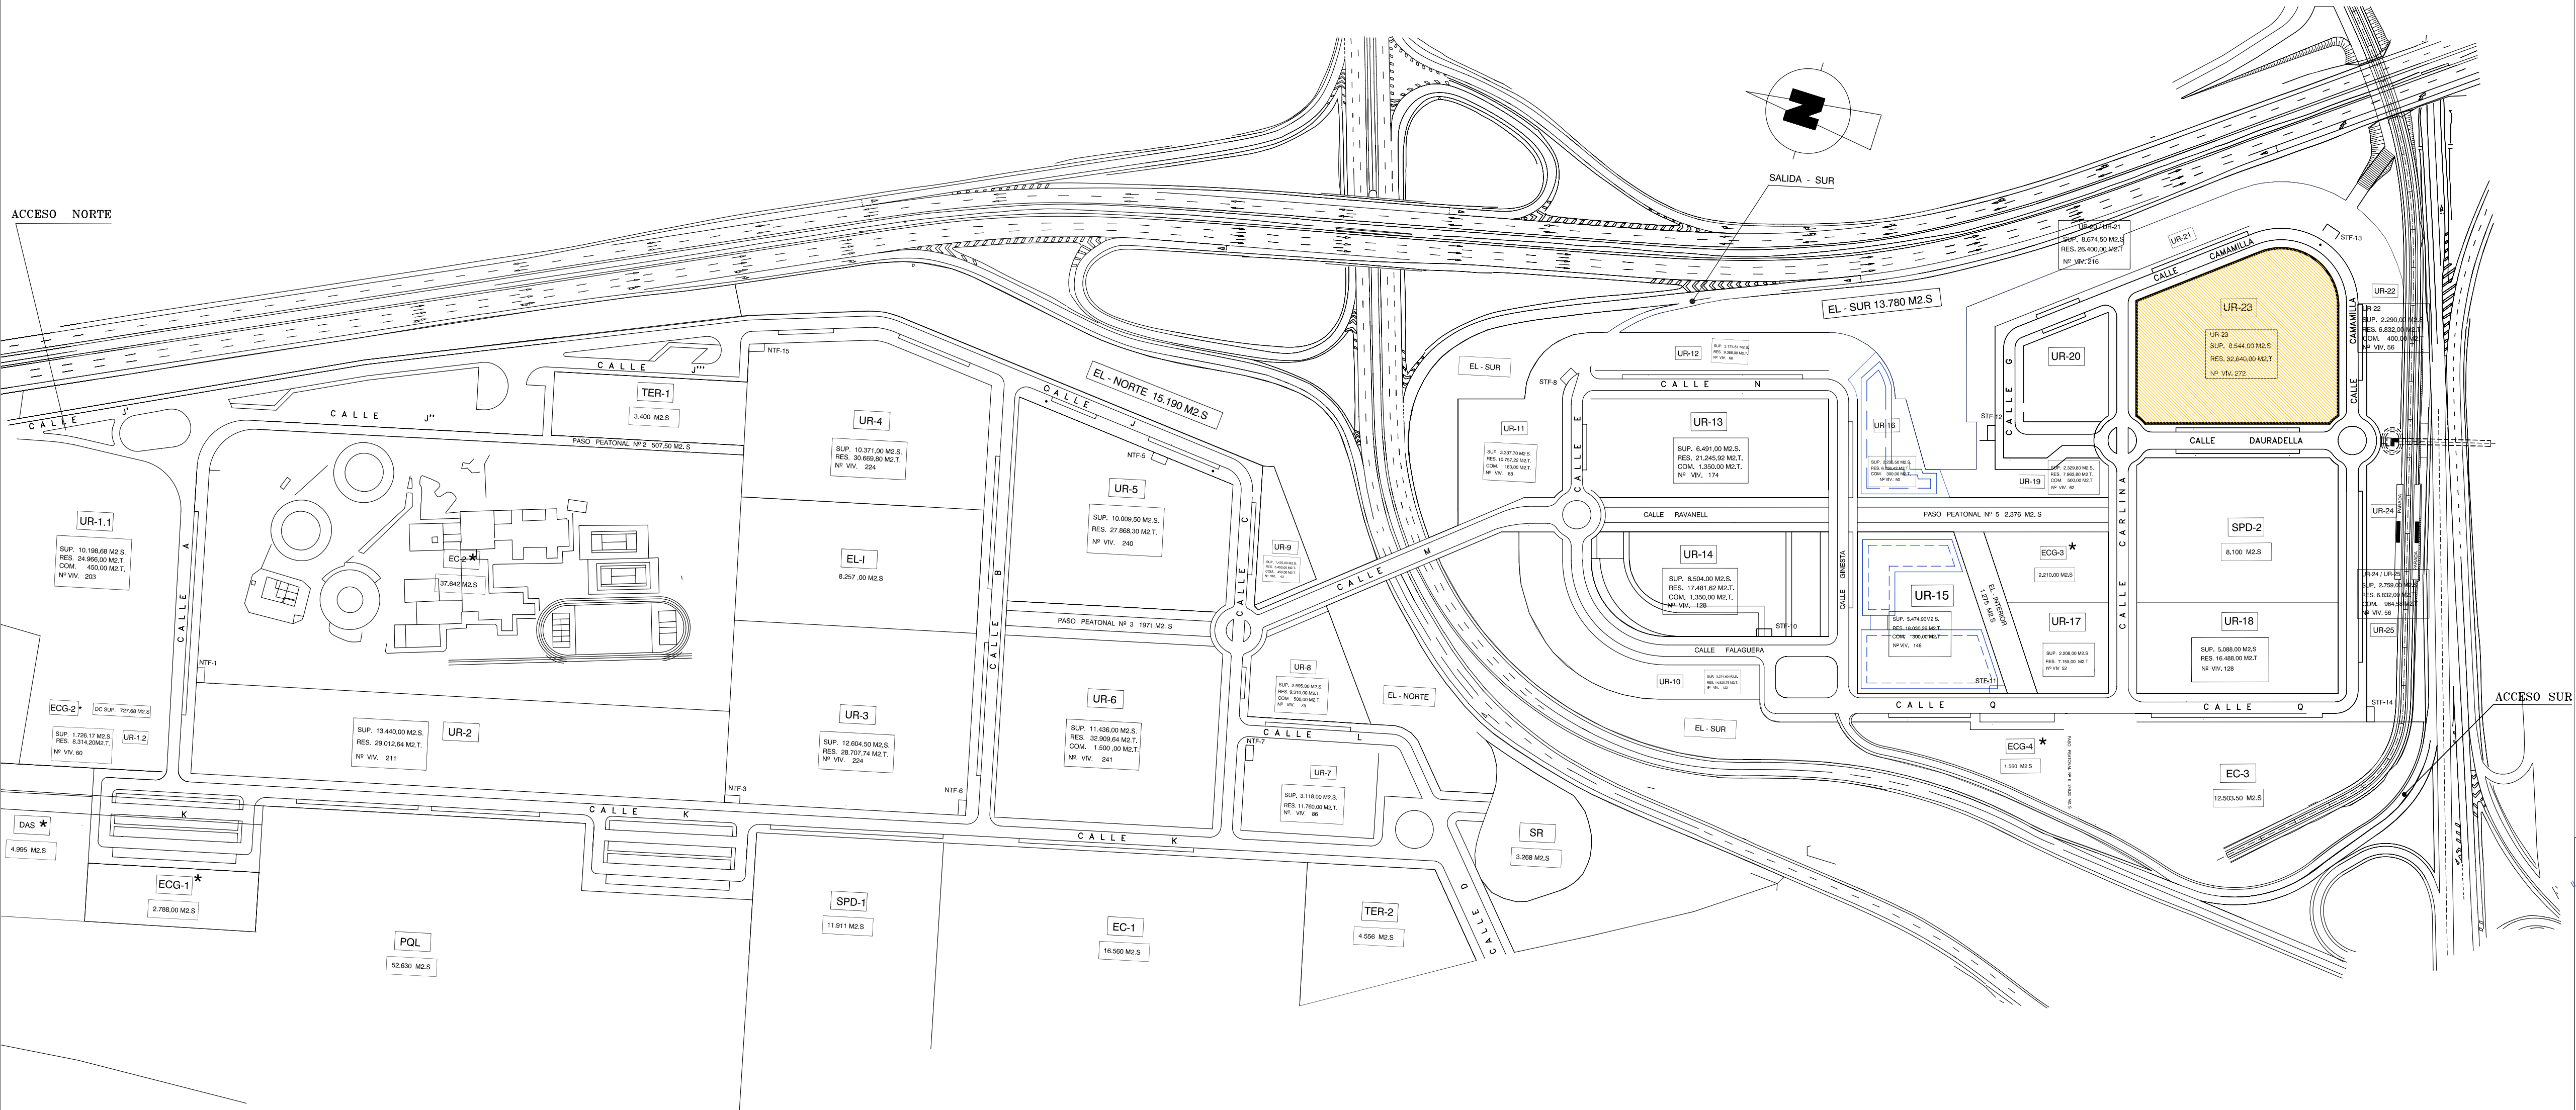

ESTUDIO DE DETALLE PARCELA UR - 23

INVERSIONES CONTINENTAL VALENCIA S.A. (INCOVASA)

C/. Camamilla, C/. Dauradella, C/. Carlina - P.P."LLOMA LLARGA"-PATERNA

SITUACION - PLANEAMIENTO VIGENTE

FECHA

MAYO 2003

ESCALA

1:2000

PLANO

1

REF.

555



jose r. damian montaner
jose a. gonzalez nadal
juan nadal contelles

ARQUITECTOS