
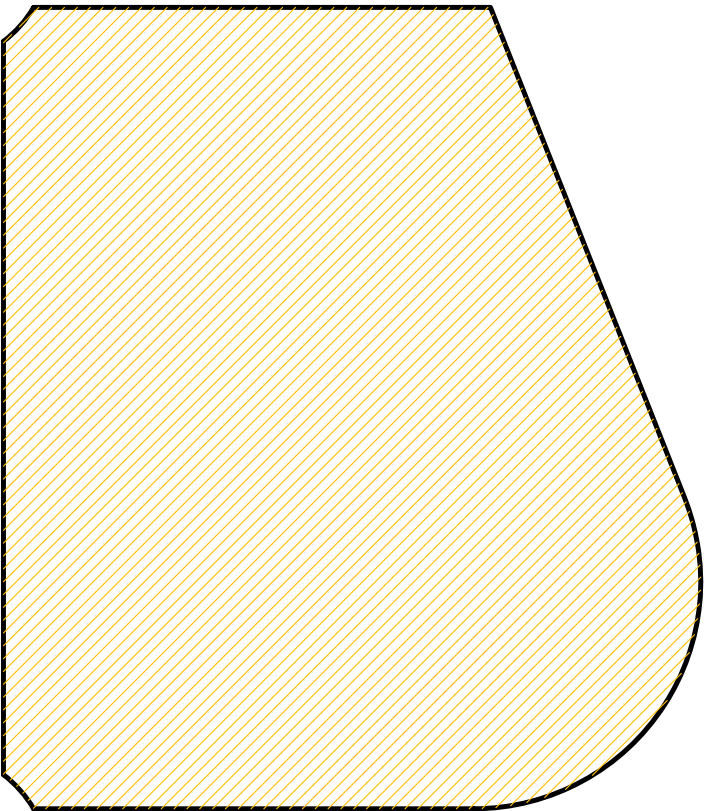


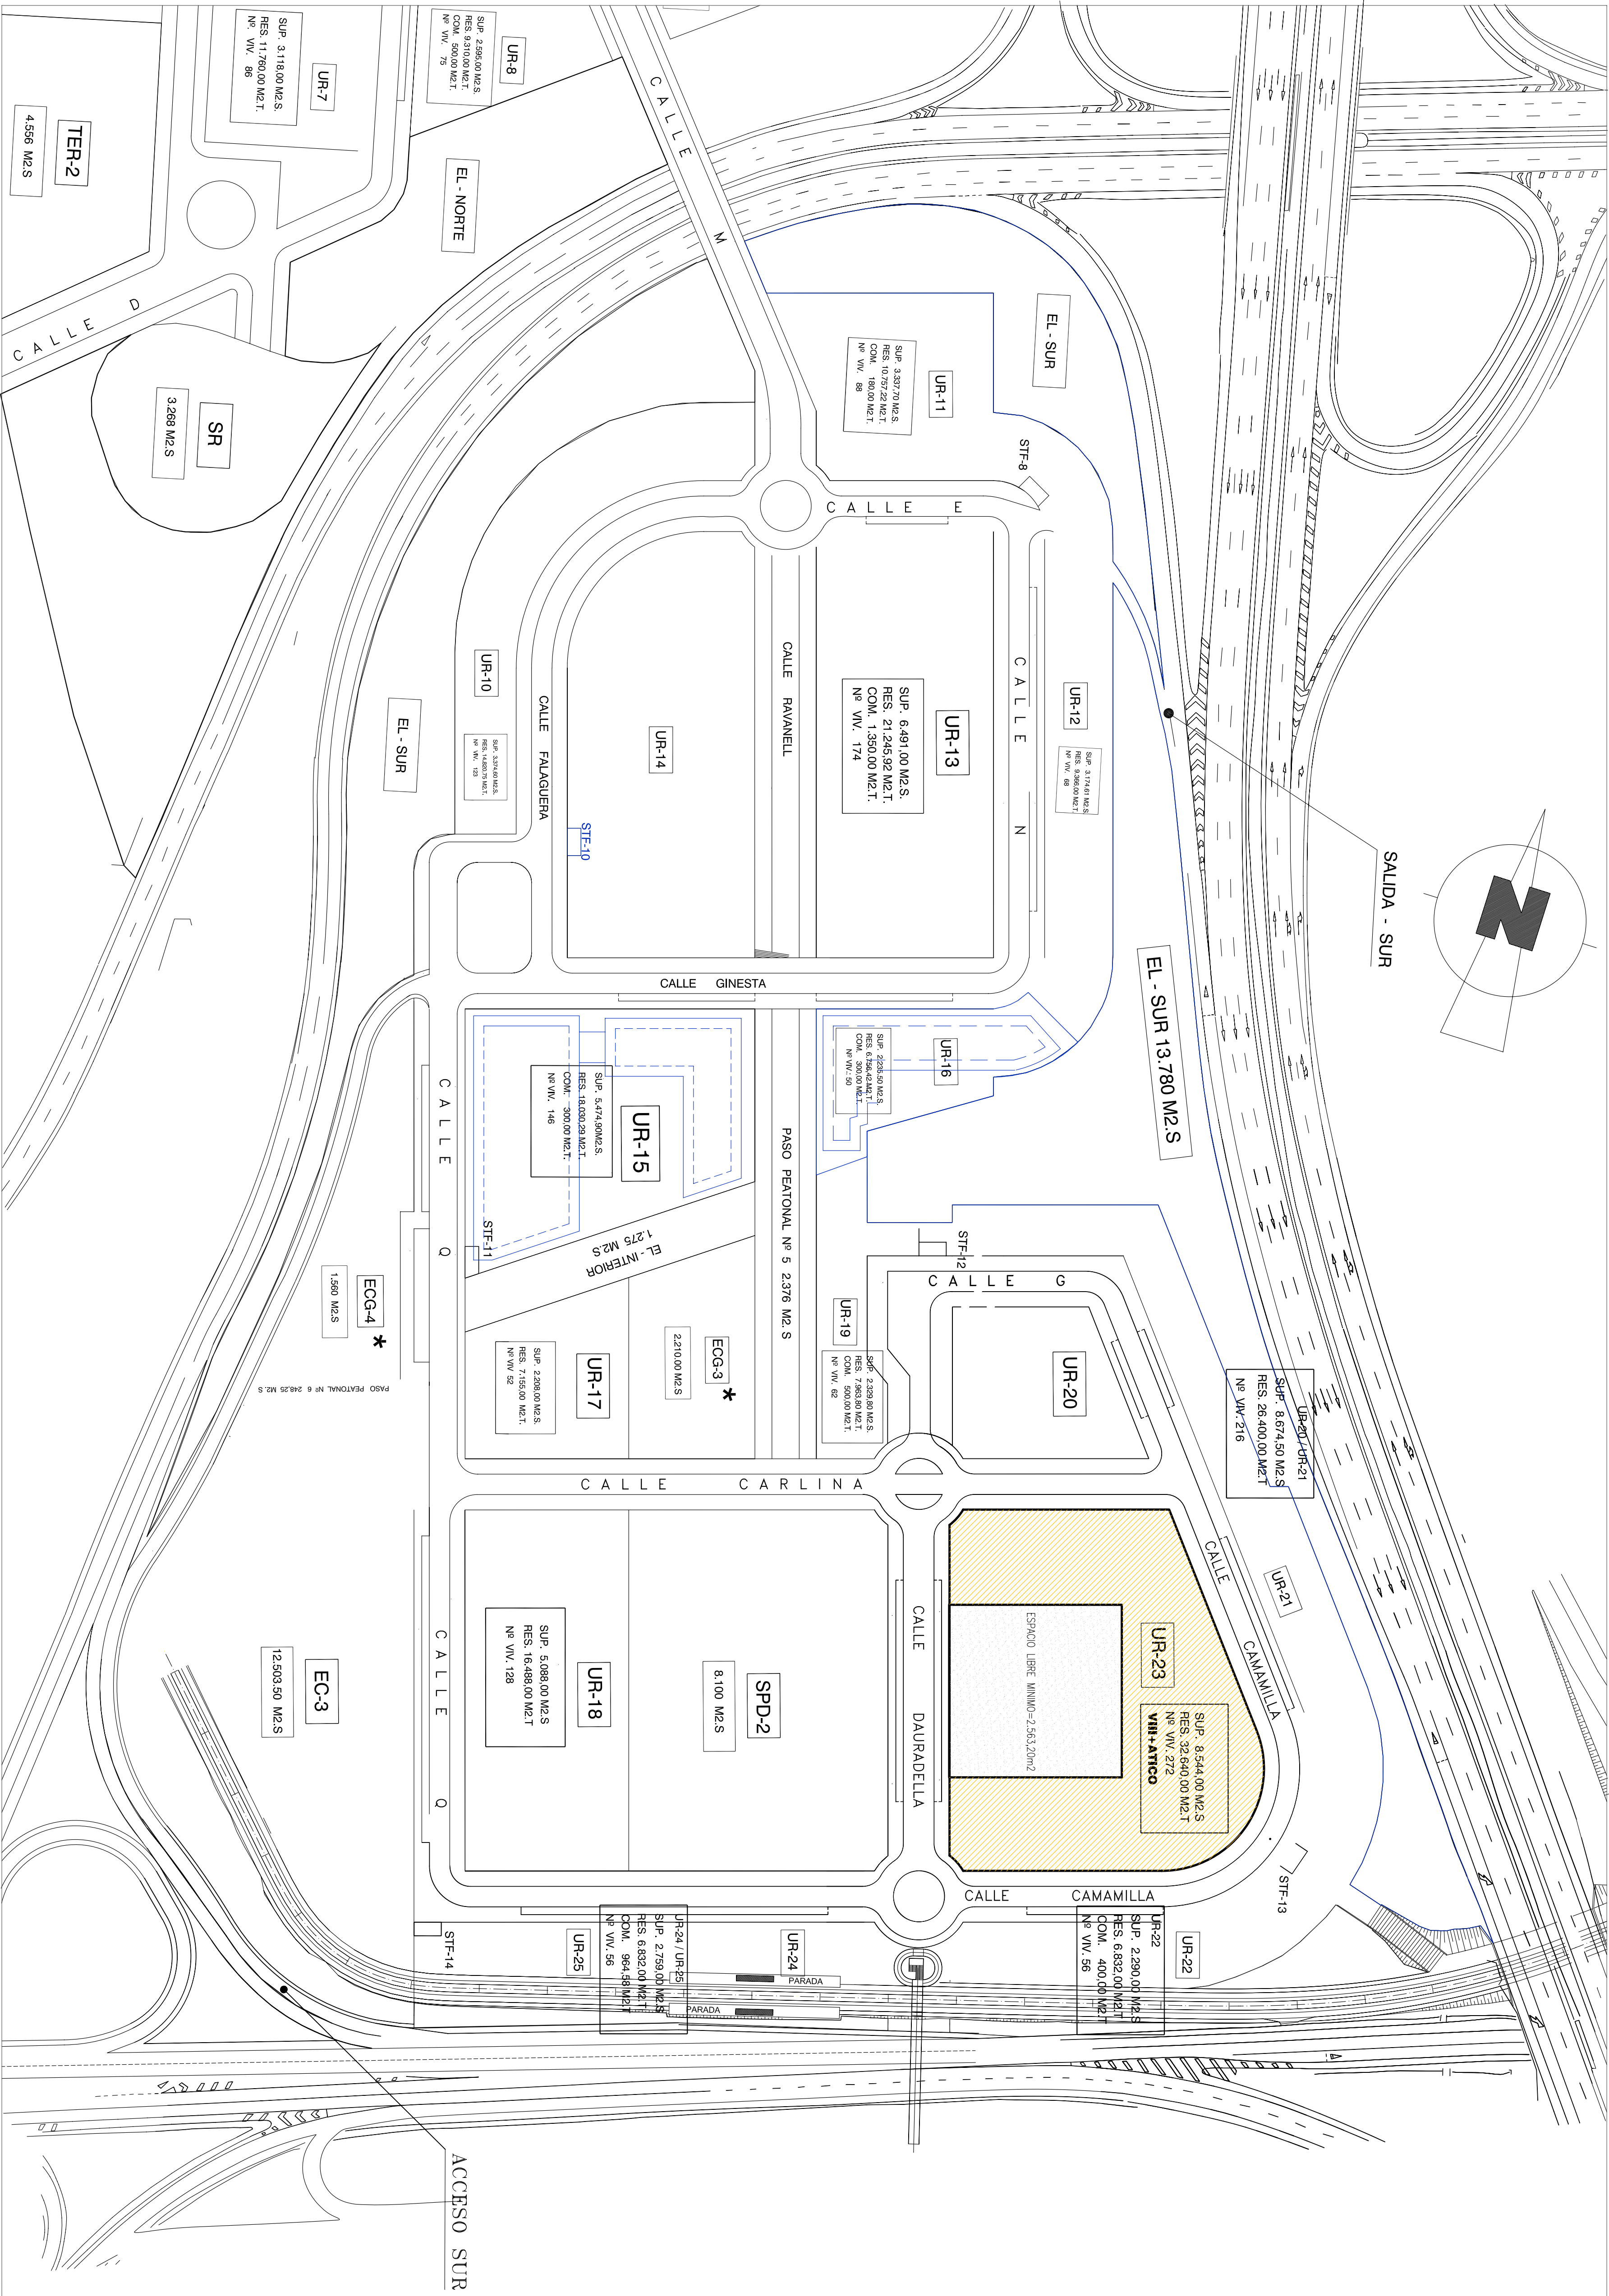

AMBITO DE ACTUACION DEL E.D.

ESTUDIO DE DETALLE

CUADRO RESUMEN PARAMETROS DE LA EDIFICACION					
SUPERFICIE PARCELA	Nº PLANTAS	Ocupación		Edificabilidad	
		Superficie	%	Residencial	Total
8.544,00 m ²	VIII + ATTICO	5.987,80 m ²	70%	32.640,00 m ²	32.640,00 m ²
					272

ESTUDIO DE DETALLE PARCELA UR - 23

INVERSIONES CONTINENTAL VALENCIA S.A. (INCOVASA)

C/. Camamilla, C/. Dauradella, C/. Carina - P.P.'LLOMA LLARGA*-PATERNA

ORDENACION PROPUESTA

FECHA:	MAYO 2003		jose r. damian montaner jose a. gonzalez nadal juan nadal conelles
ESCALA:	1:1000		
PLANO:	3		
REF.:	555		
ARQUITECTOS			