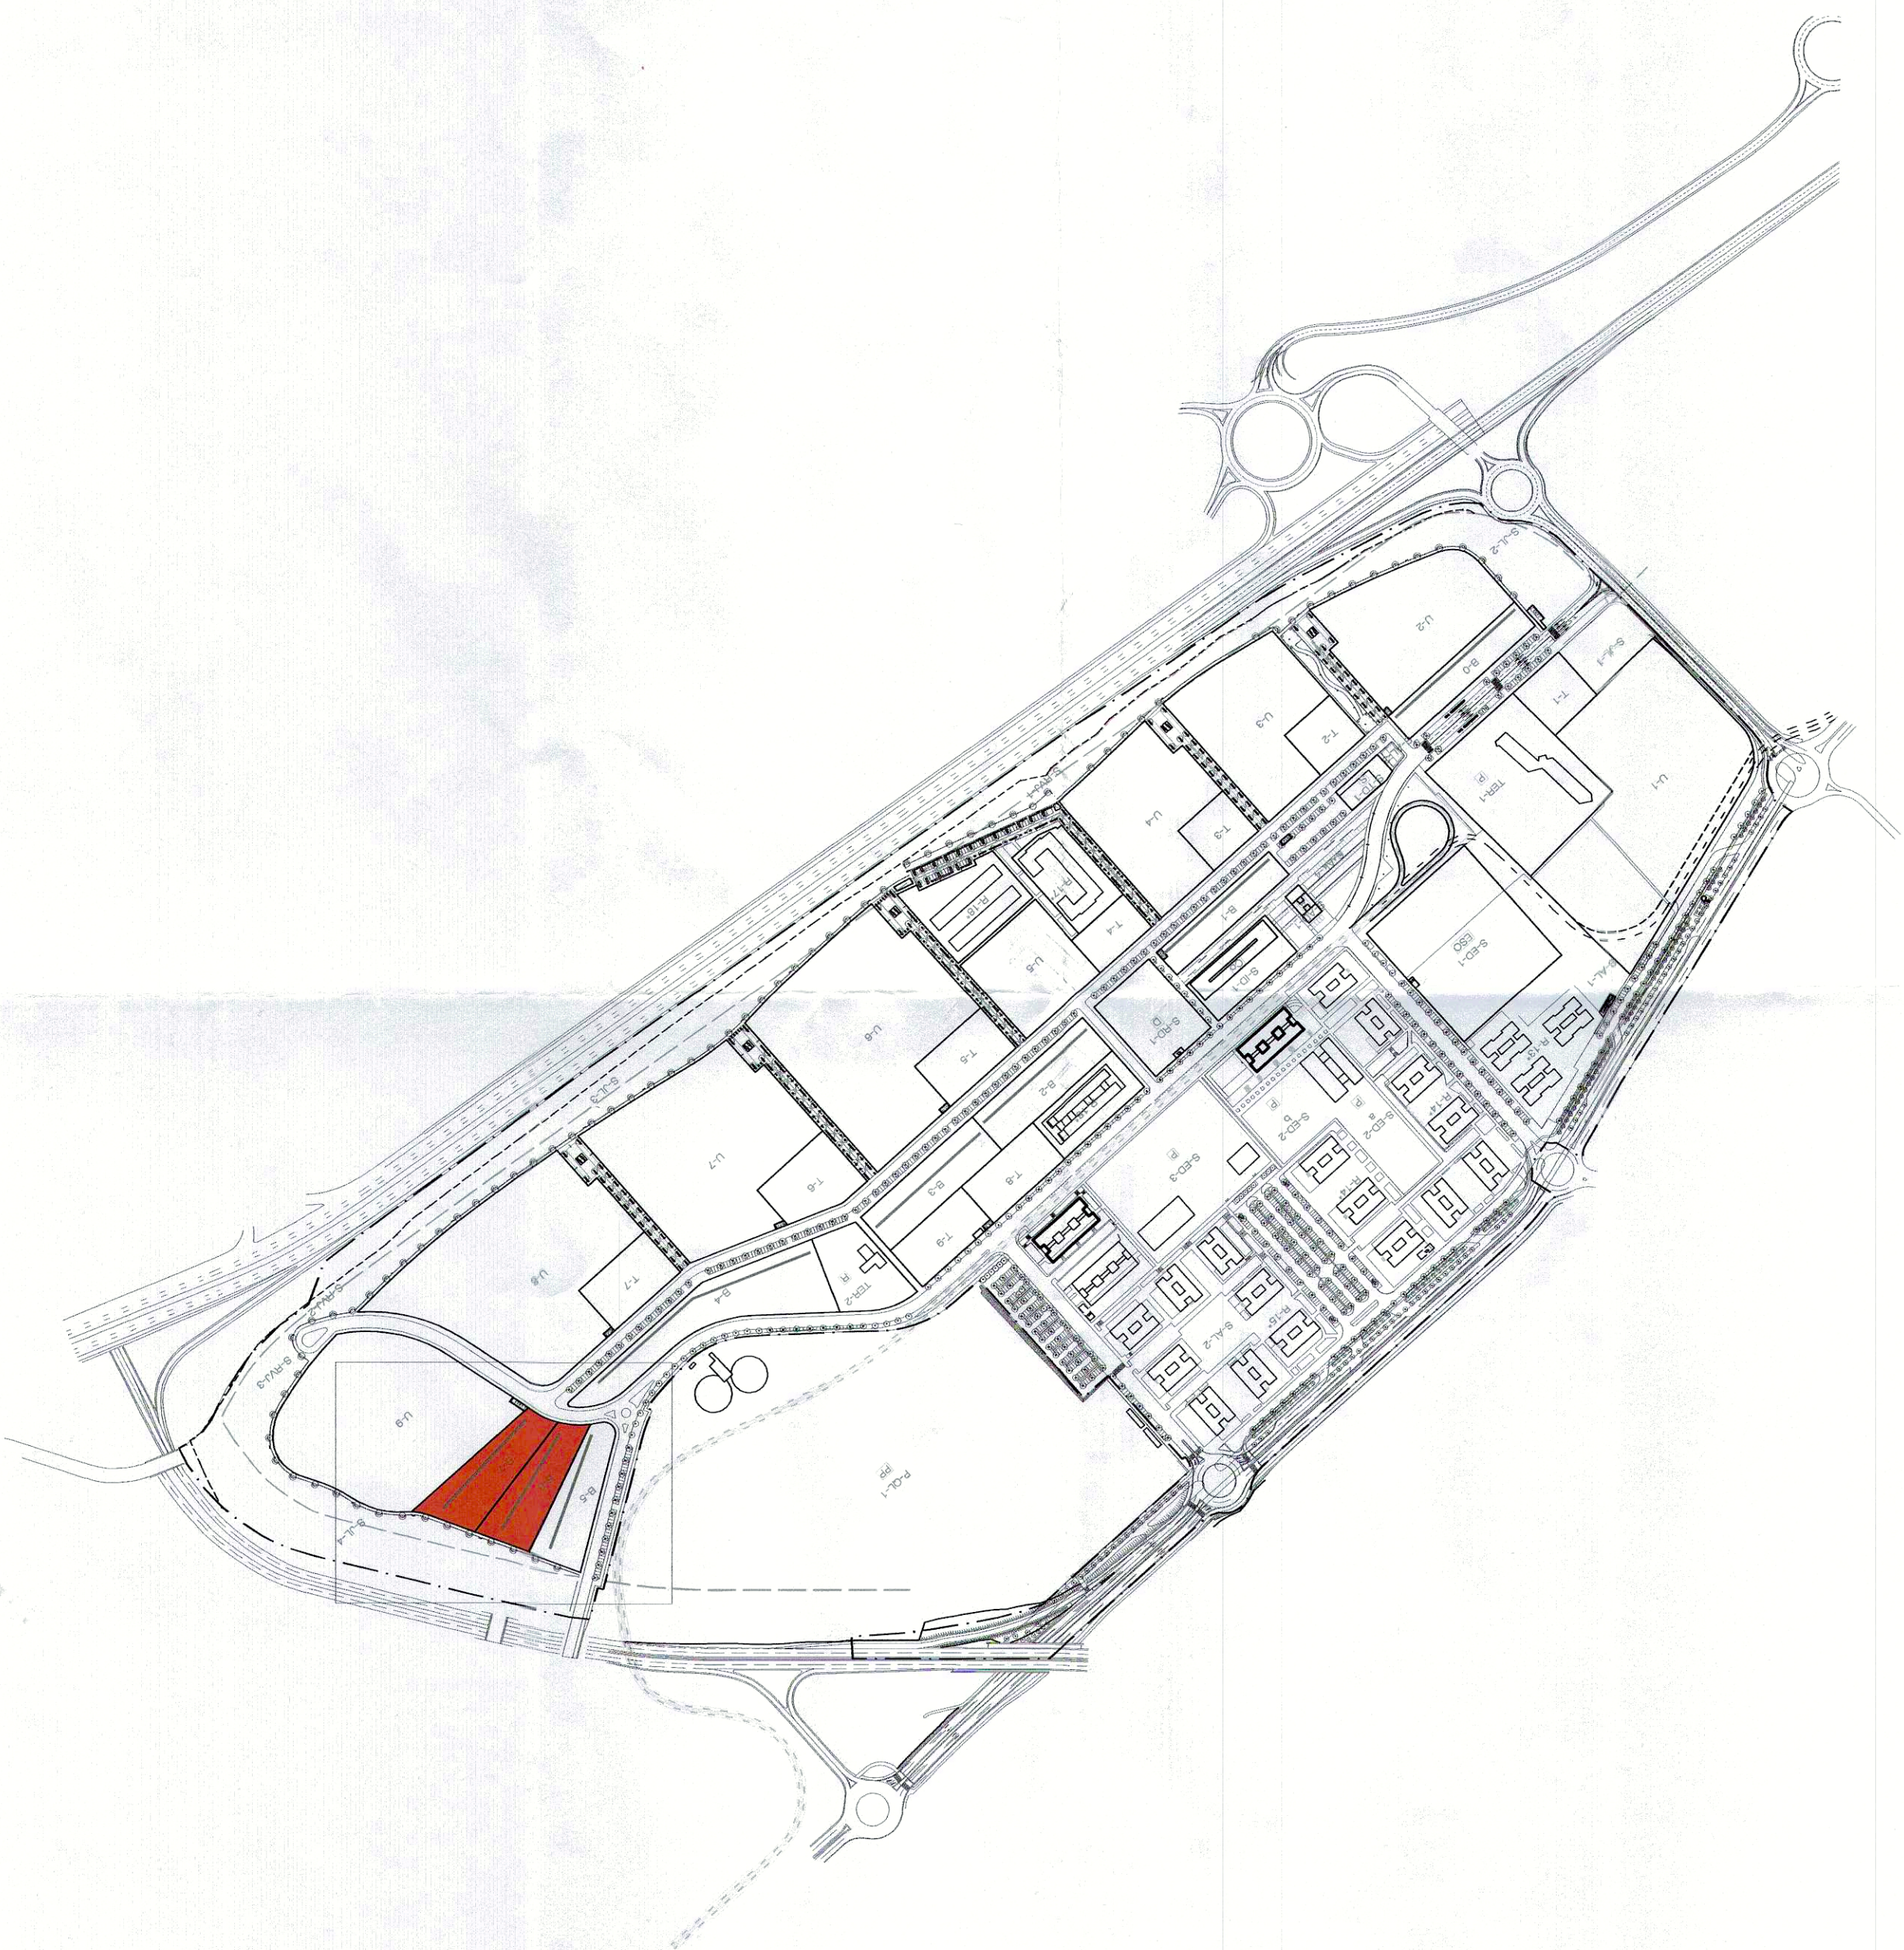


sogo@design-architects.com

tel: +34 965 915 235

C/ NAVELLOS 8, 10. VALENCIA - 46003 (ESPANA)

LOURDES GARCIA SOGO - ARQUITECTO

SOGO
ARQUITECTOS

ESTUDIO DE DETALLE

ENCARGO:
PROMOCIONES PERIS VILA, S.L.
BINARIA COMPRAVA GENERAL DE CONSTRUCCIONES, S.L.

ARQUITECTO:
D^a LOURDES GARCIA SOGO



JORGE V. VERDAGUER, OFICIAL MAJOR DE
L'AJUNTAMENT DE PATERNA,
CERTIFIQUE: Que el Plà de l'Ajuntament,
en data d'obertura del present document
28 ABRIL 2005
L'OFICIAL MAJOR



ESTUDIO DE DETALLE PARA LA REORDENACION DE VOLUMENES
Y MODIFICACION DE ALINEACIONES EN PARCELAS B6 Y B7.
PRI "MAS DEL ROSARI", PATERNA, VALENCIA.

SITUACION Y EMPLAZAMIENTO

ESCALA 1/5.000 - 1/500 FECHA DICIEMBRE 2004 PLANO Nº 01 S.01

IMP. 1/200000



SOGO
ARQUITECTOS

ESTUDIO DE DETALLE

ENCARGO:
PROMOCIONES PERIS VILA, S.L.
BINARIA COMPAÑIA GENERAL DE CONSTRUCCIONES, S.L.

ARQUITECTO:
D^a. LOURDES GARCIA SOGO



JORGE V. VERA GIL, OFICIAL MAJOR DE
LA JUNTA DE PATRONOS DE LA
CERTIFICACION DE LA PATRONA, -
aprovechamiento de la Junta de Patronos,
en data:

28 JUN 2005

1 OFICIAL MAJOR



ESTUDIO DE DETALLE PARA LA REORDENACION DE VOLUMENES
Y MODIFICACION DE ALINEACIONES EN PARCELAS B6 Y B7.
PRI "MAS DEL ROSARI", PATERNA. VALENCIA.

PLANO DE ORDENACION PORMENORIZADA
ESTADO ACTUAL

ESCALA 1/500

FECHA DICIEMBRE 2004

PLANO N° 02 S.02





REF: P200403

LOURDES GARCIA SOGO . . . ARQUITECTO


C/ NAVELLOS 8, 19, VALENCIA - 46003 (SPAIN)

tel/fax: +34 963 915 228

sogo@sogo-architects.com

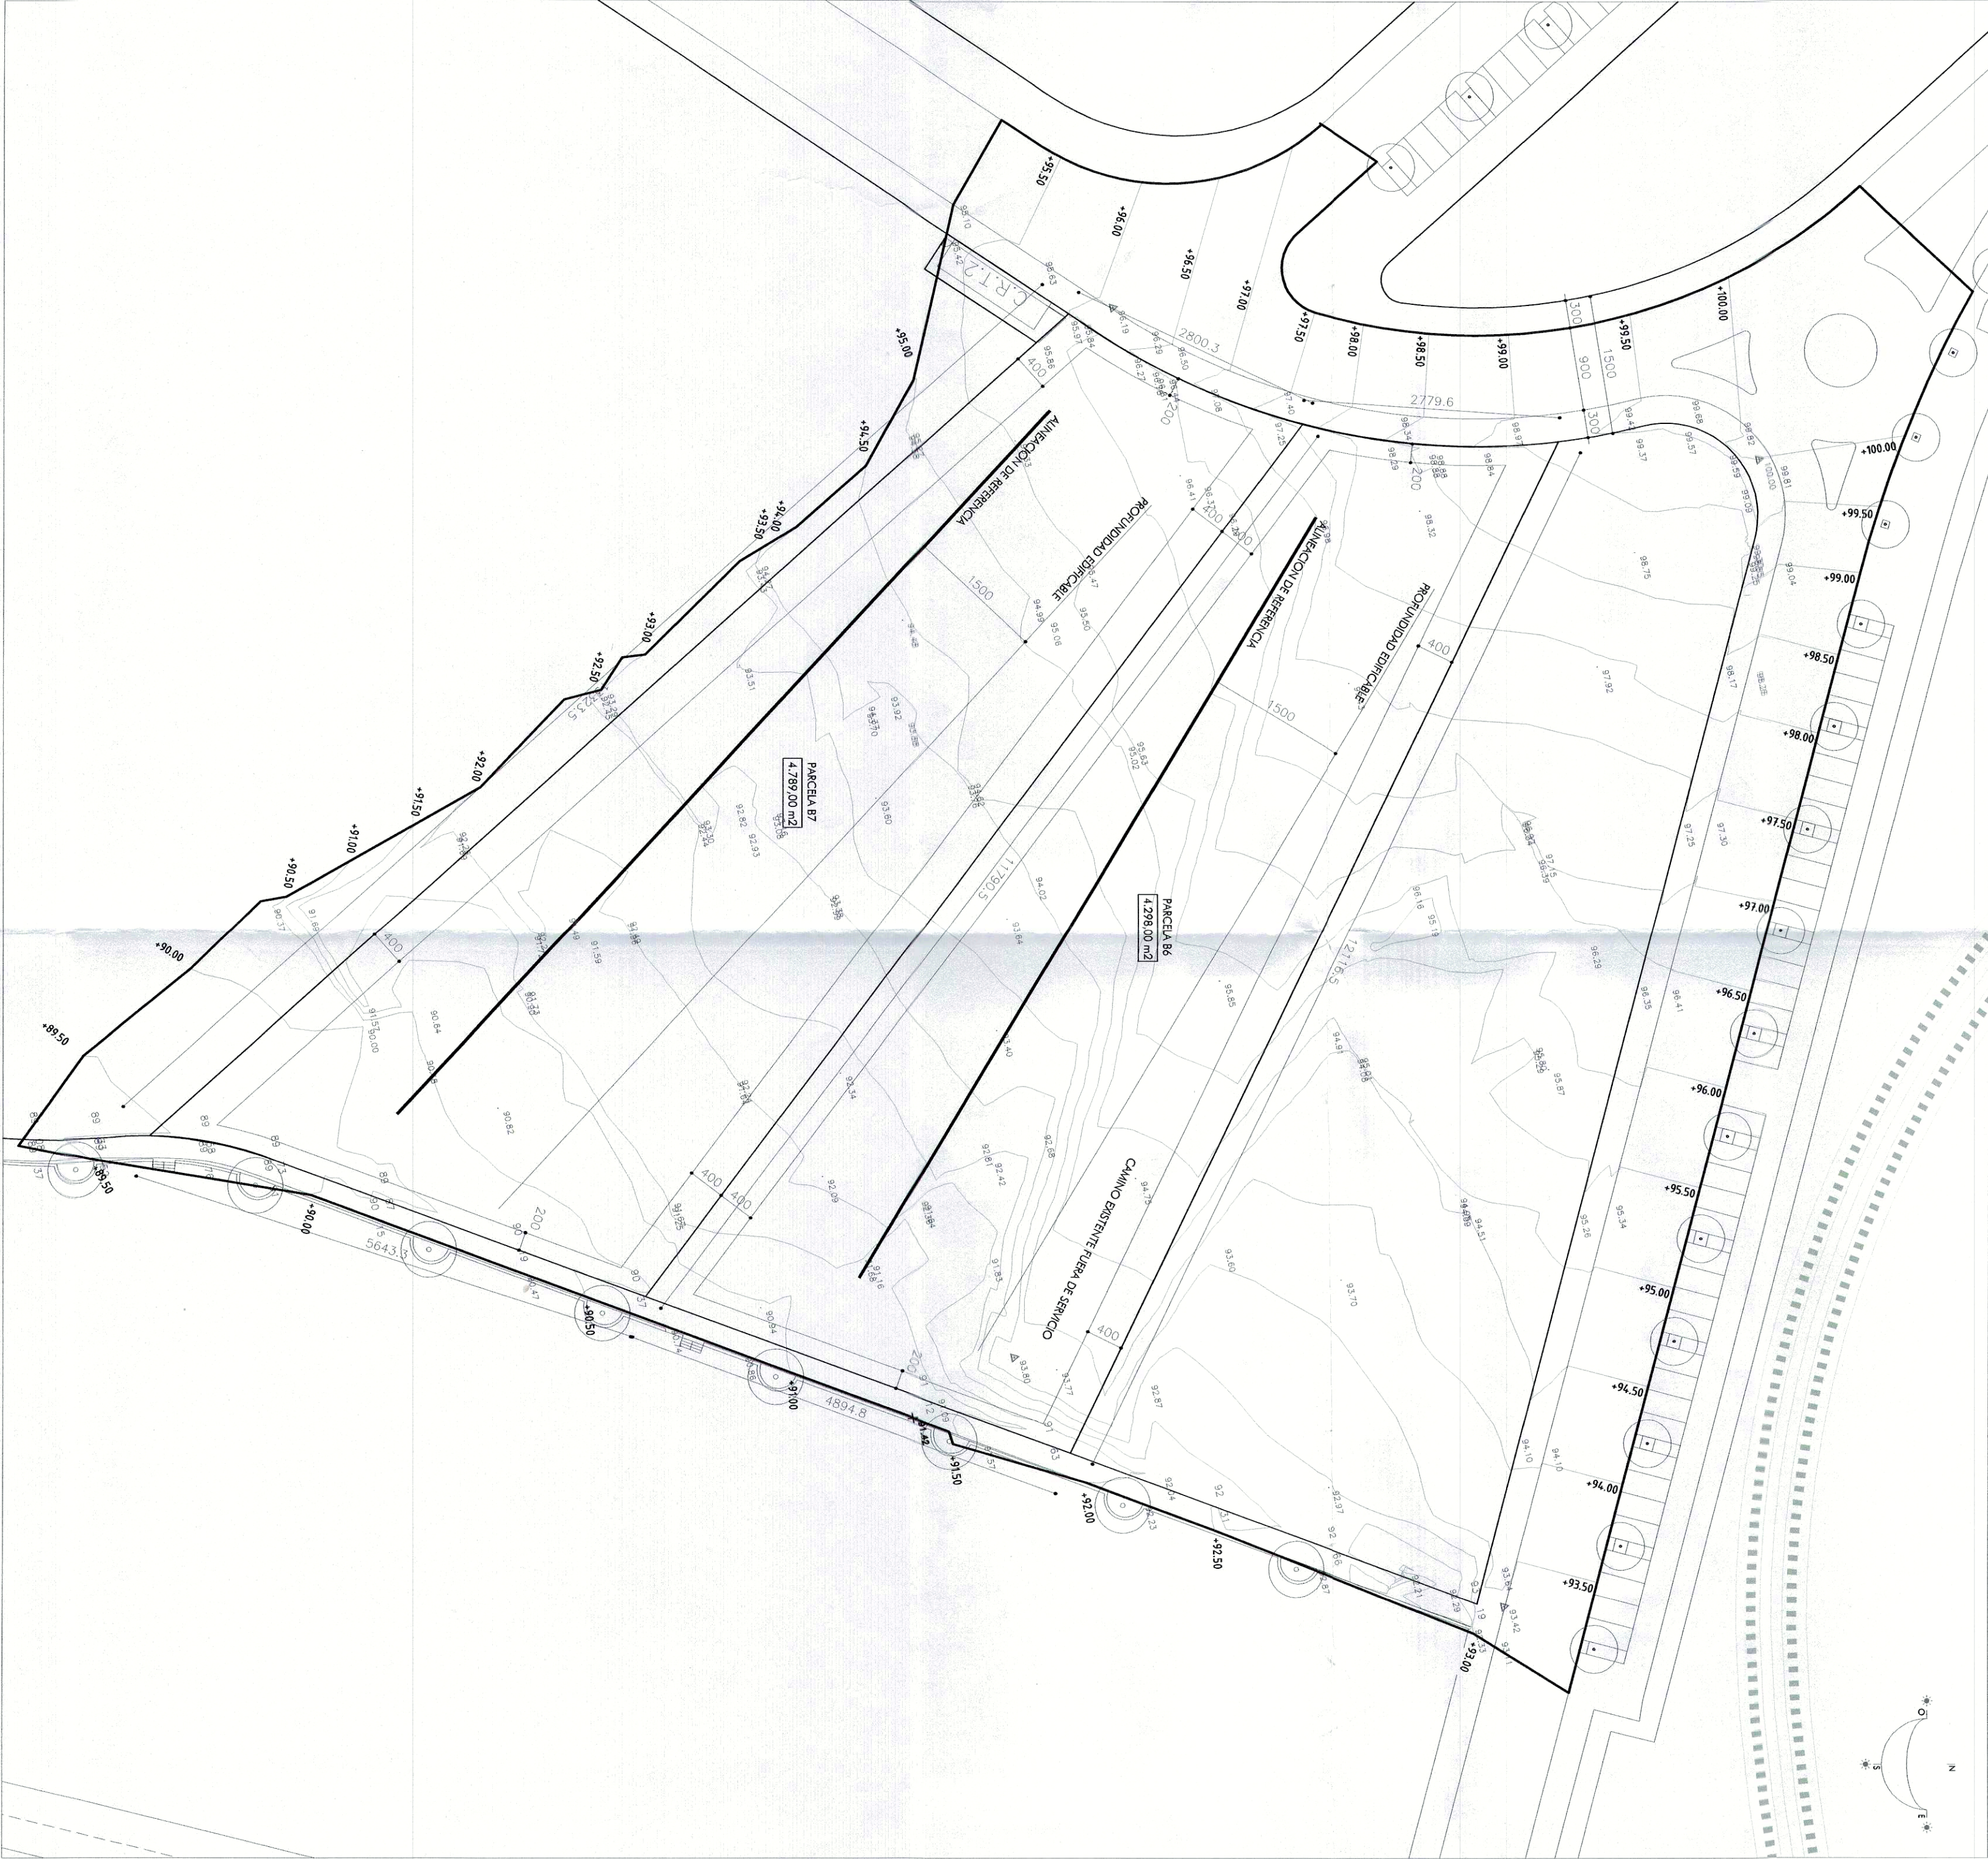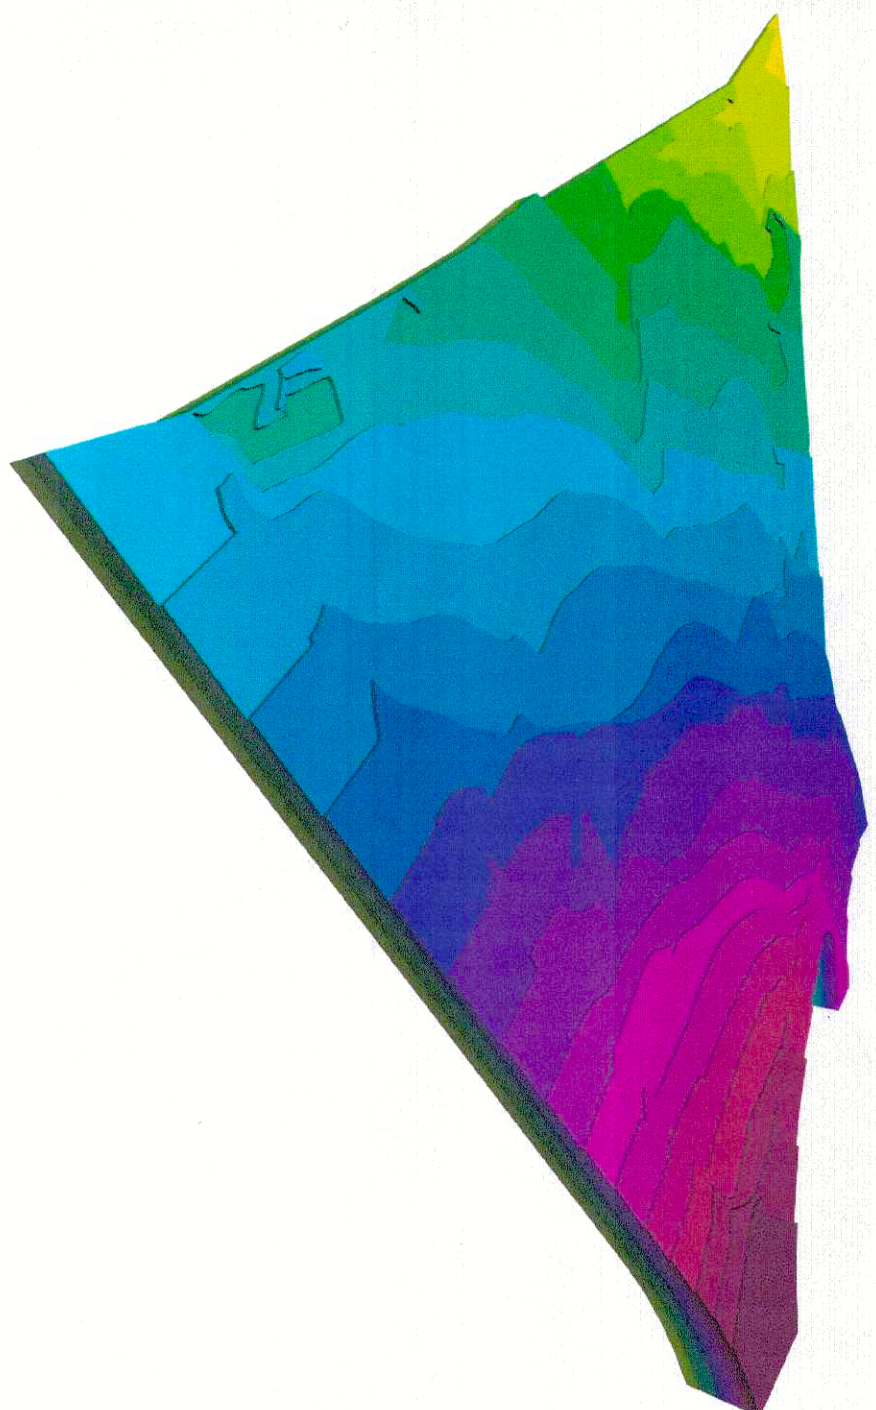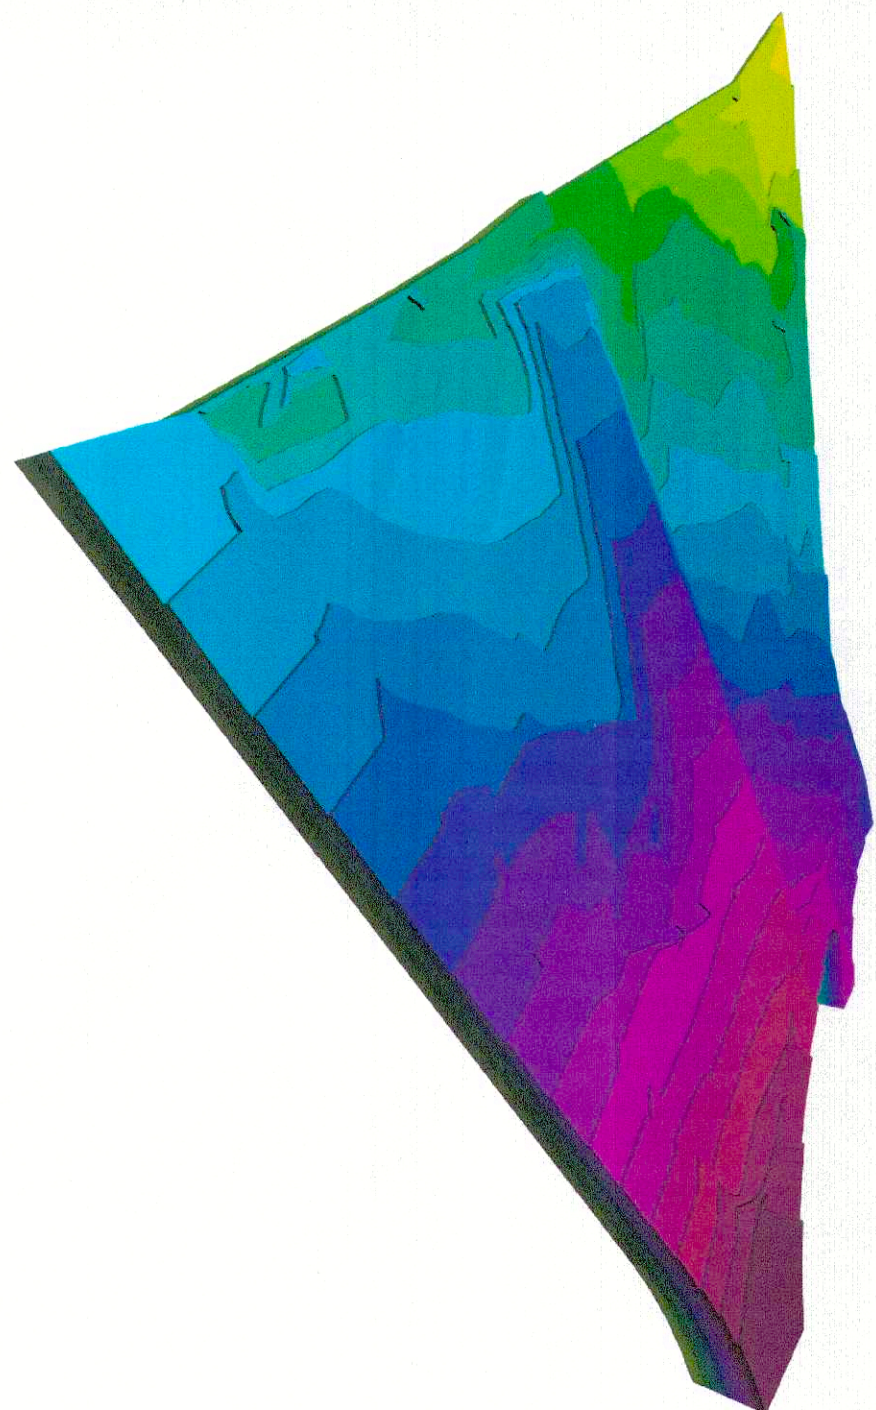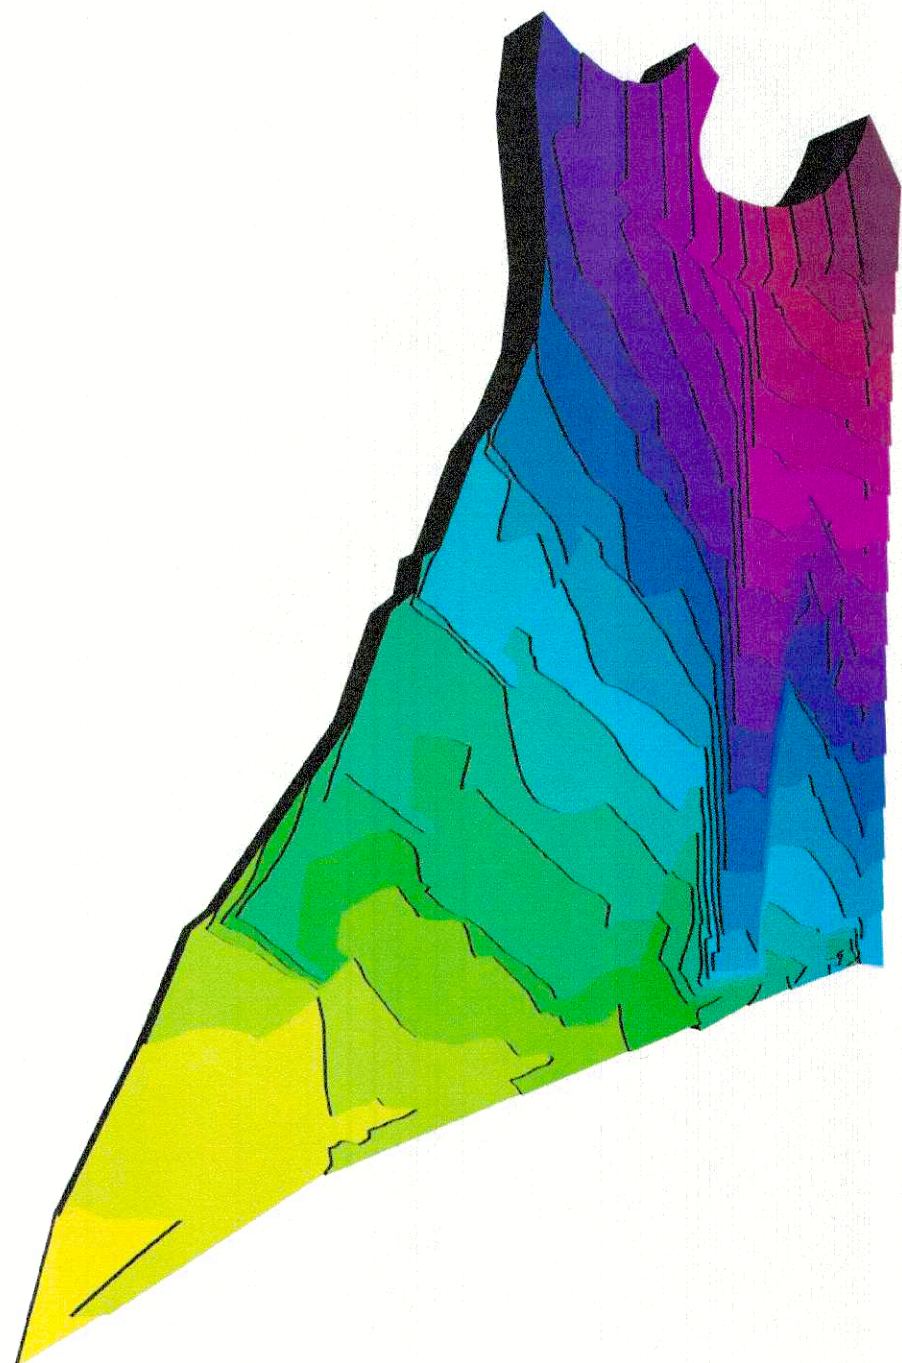

TOPOGRAFIA ESTADO ACTUAL CON EL CAMINO DE SERVICIO

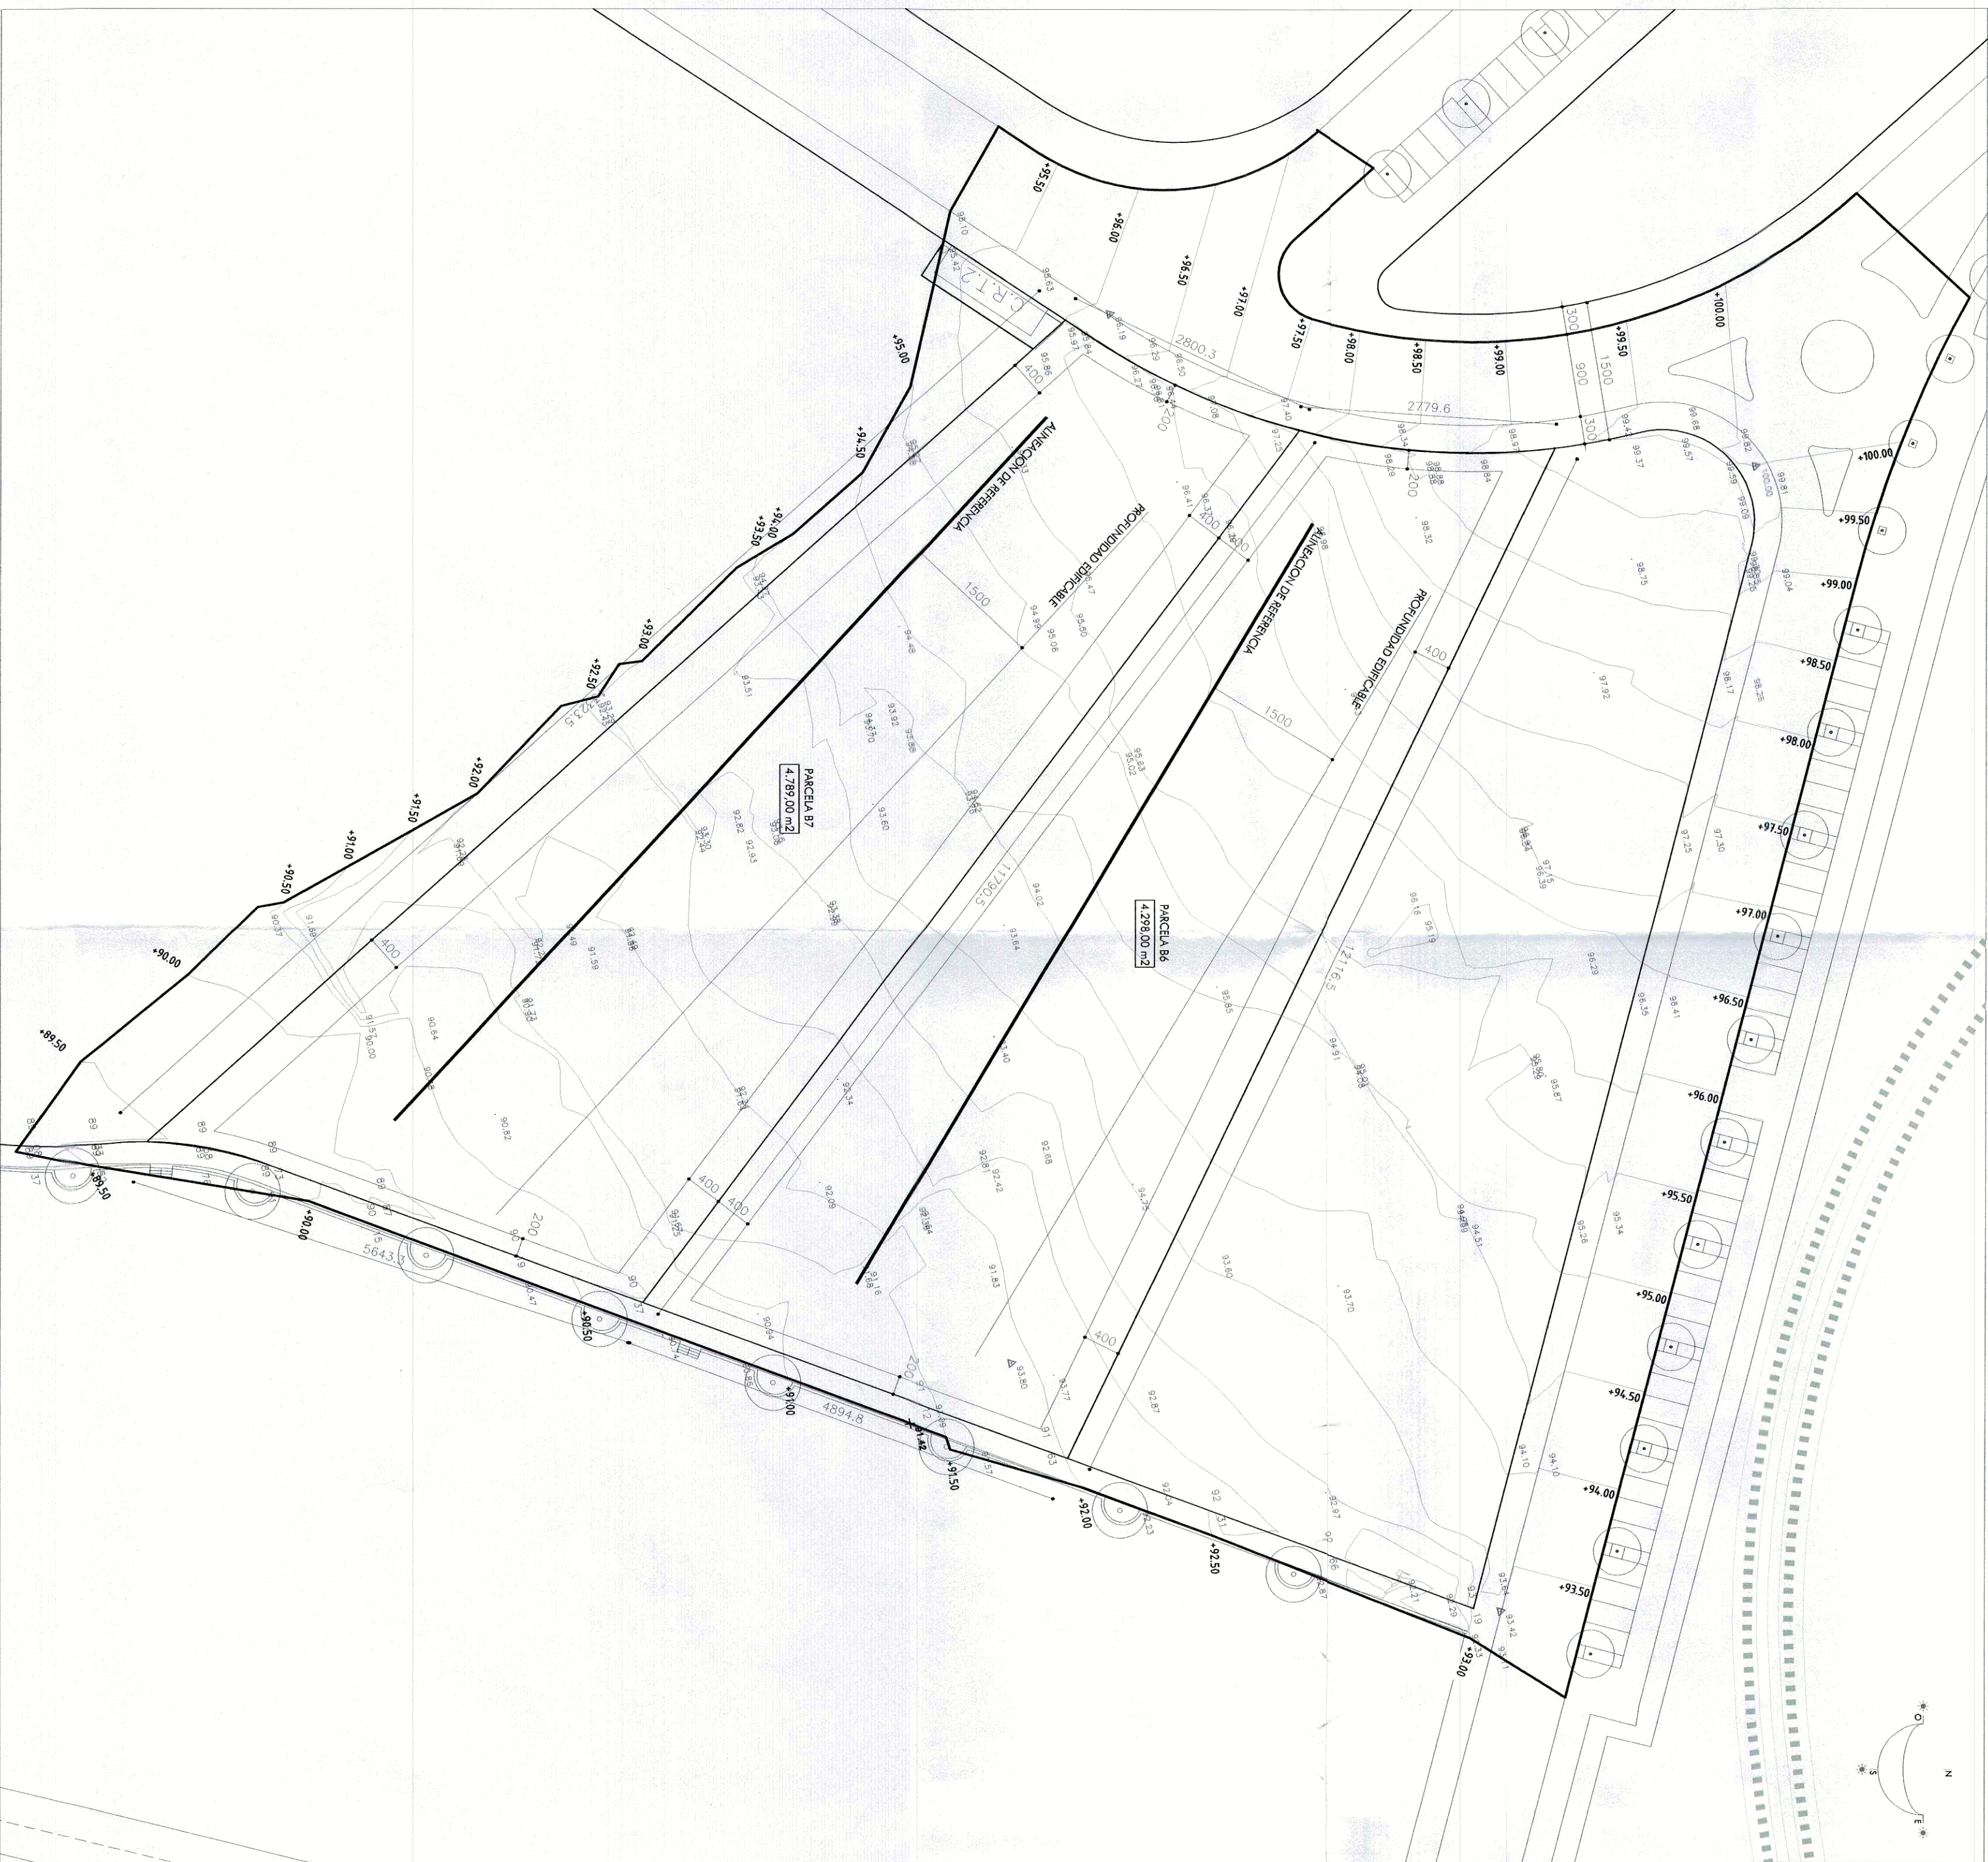

TOPOGRAFIA ESTADO ACTUAL SIN LA DISTRIBUCION DEL CAMINO DE SERVICIO

SOGO
ARQUITECTOS




ENCARGO:
PROMOCIONES PERIS VILA, S.L.
BINARIA COMPANIA GENERAL DE CONSTRUCCIONES, S.L.

ARQUITECTO:
D. LOURDES GARCIA SOGO

JORGE Y VERA GIL, OFICIAL MAJOR DE
LA JUNTA DE PATRONA.-
CERTIFICO: Que el Pto de PATRONA.-
aprovechamiento del presente documento
es de 28 MAR 2005

OFICIAL MAJOR

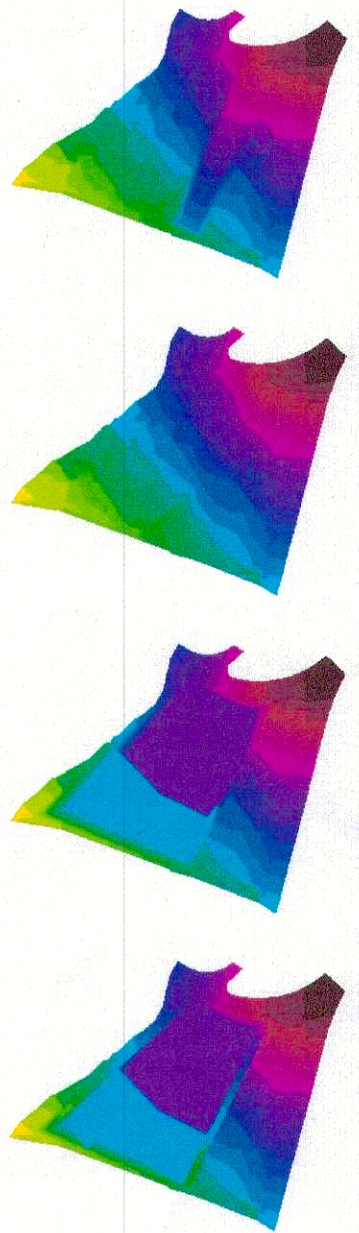

ESTUDIO DE DETALLE PARA LA REORDENACION DE VOLUMENES
Y MODIFICACION DE ALINEACIONES EN PARCELAS B6 Y B7.
PRI "MAS DEL ROSARI", PATERNA, VALENCIA.

PLANOS DE TOPOGRAFIA - PERSPECTIVA DE LAS PARCELAS Y SU ENTORNO
ESTADO ACTUAL

ESCALA 1/500

FECHA DICIEMBRE 2004





PLANO Nº 03 S.O.S
REF. PROYECTO

LOURDES GARCIA SOGO - ARQUITECTO

C/ NAVILLEROS 6, 1º. VALENCIA - 46003 (ESPANA)

W/Tel: +34 903 915 228

sogo@so-go-architects.com

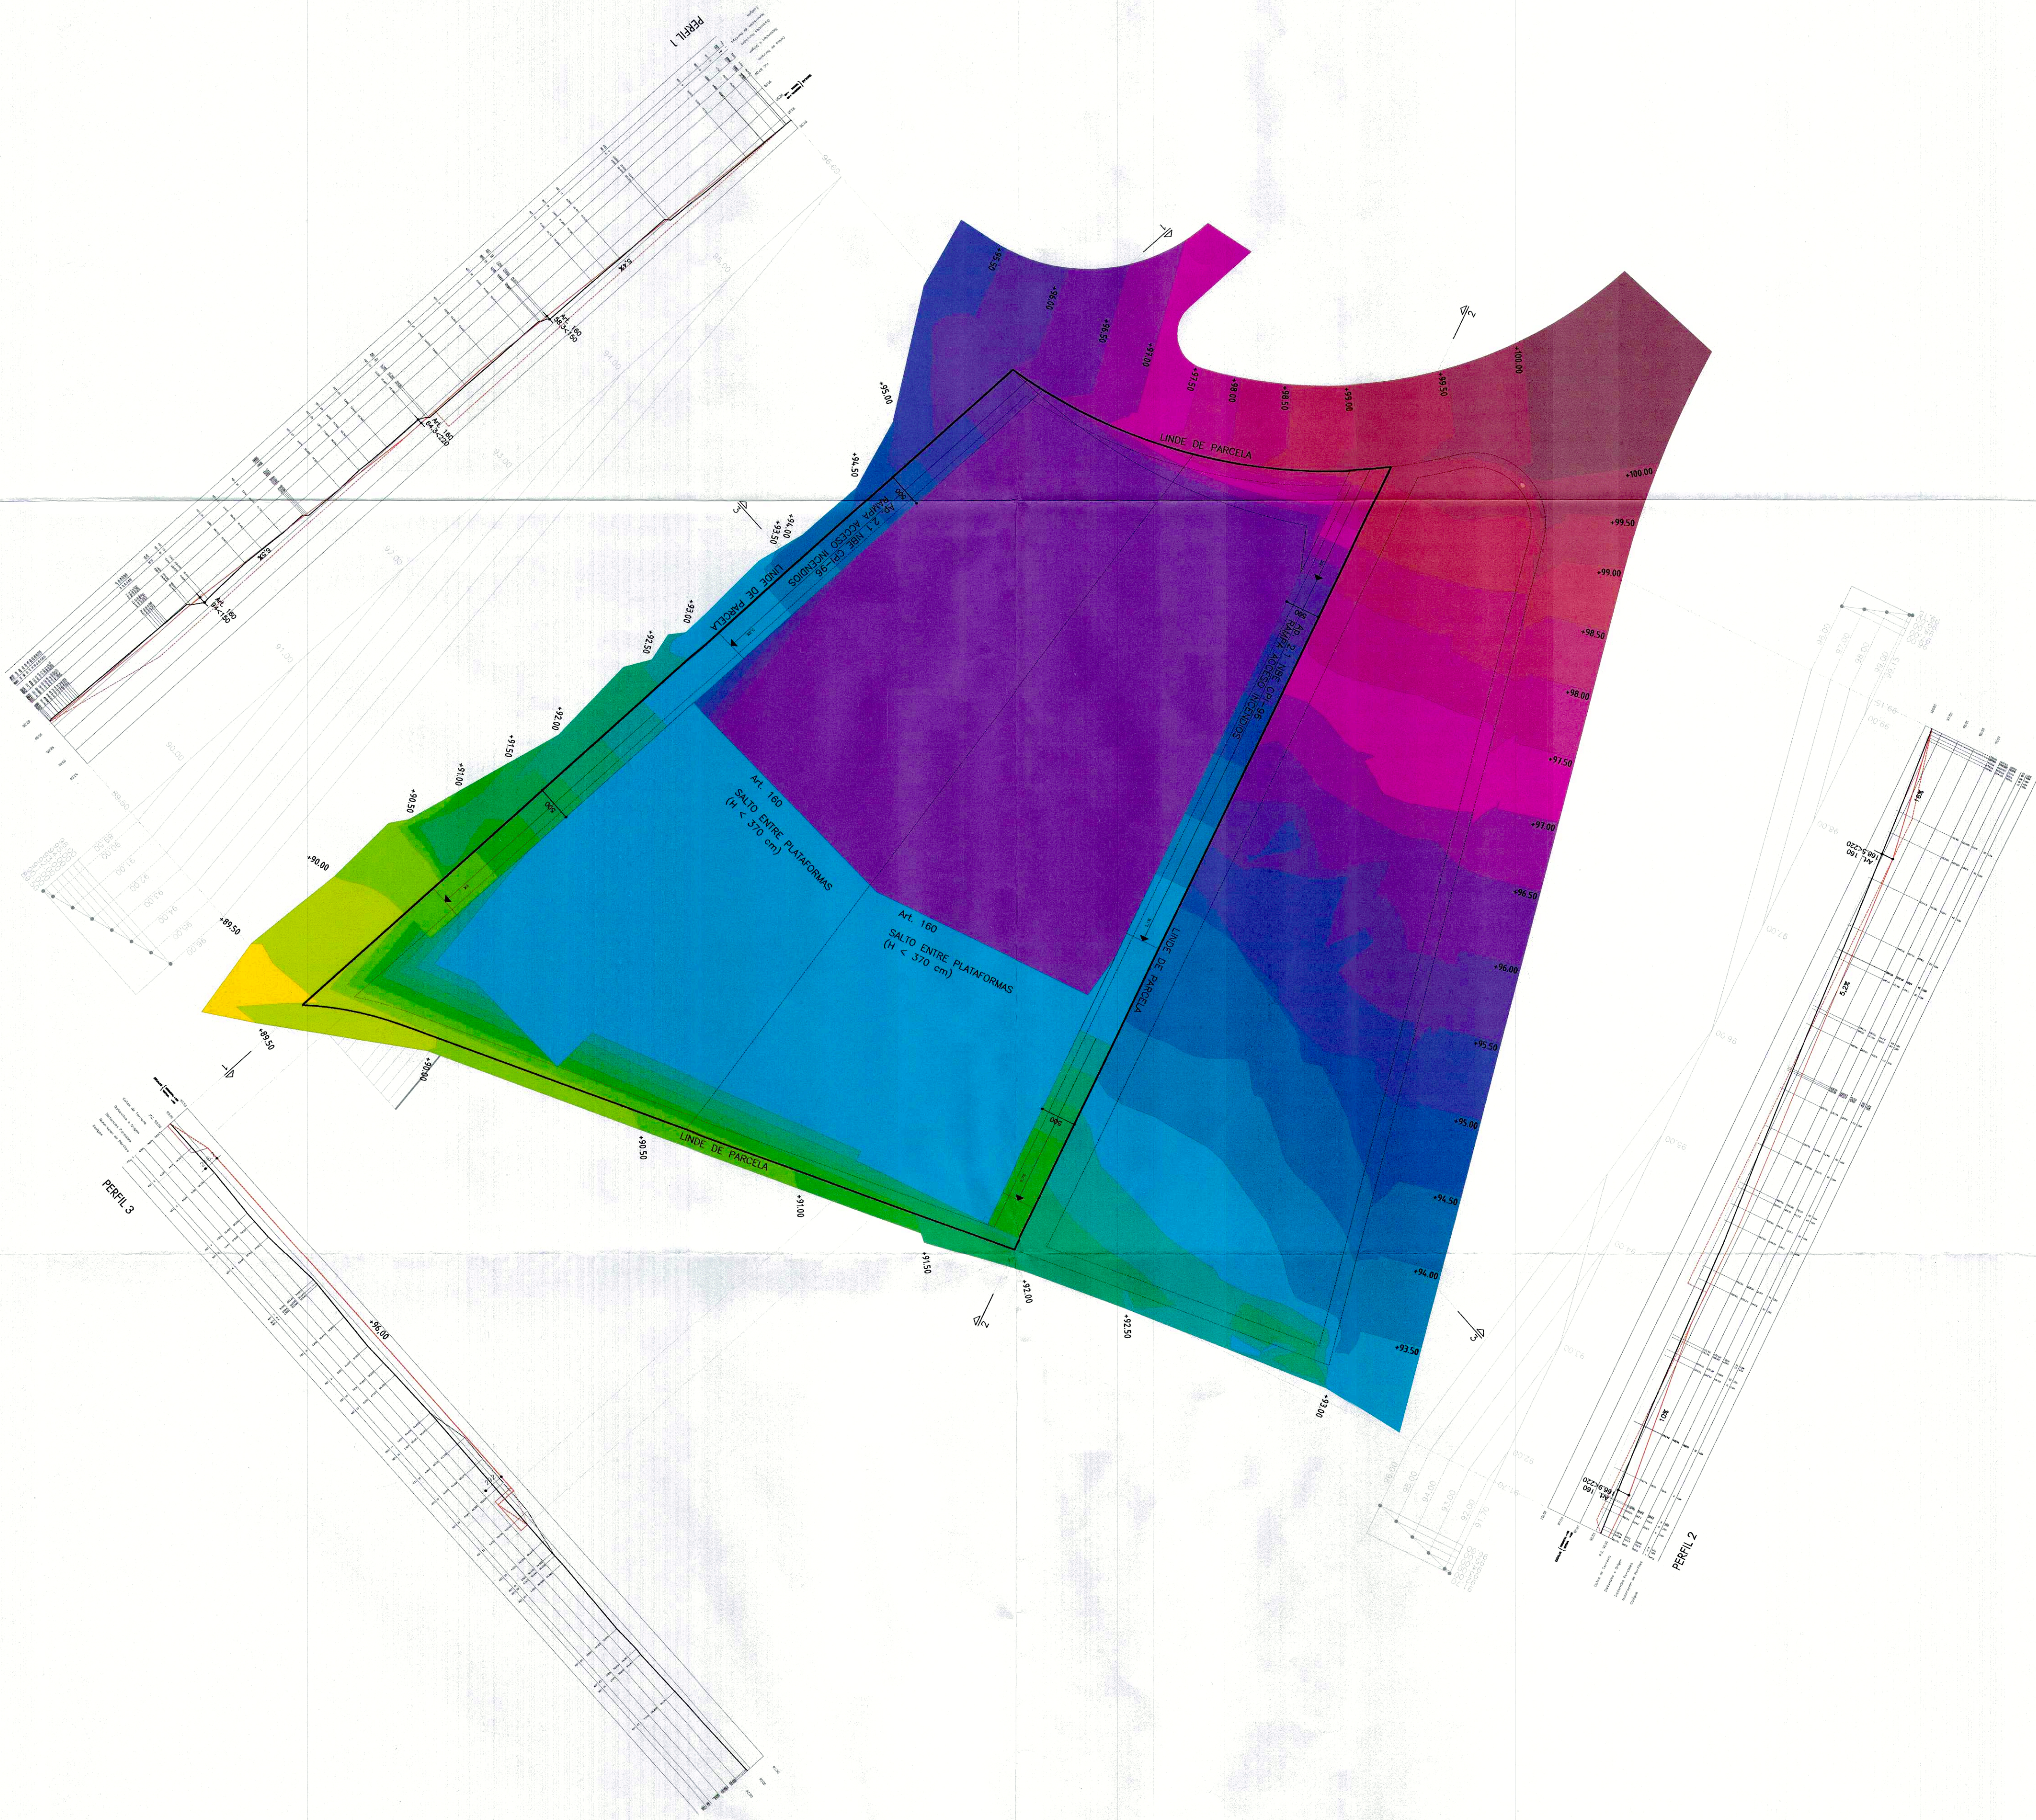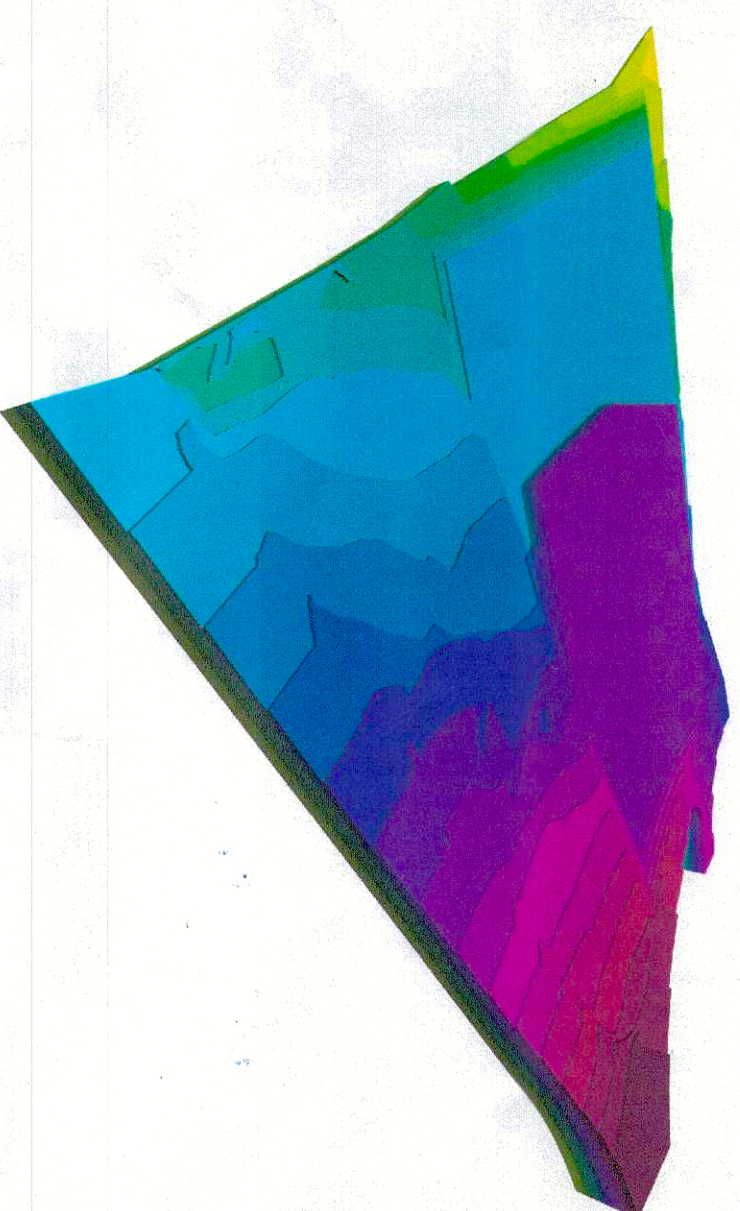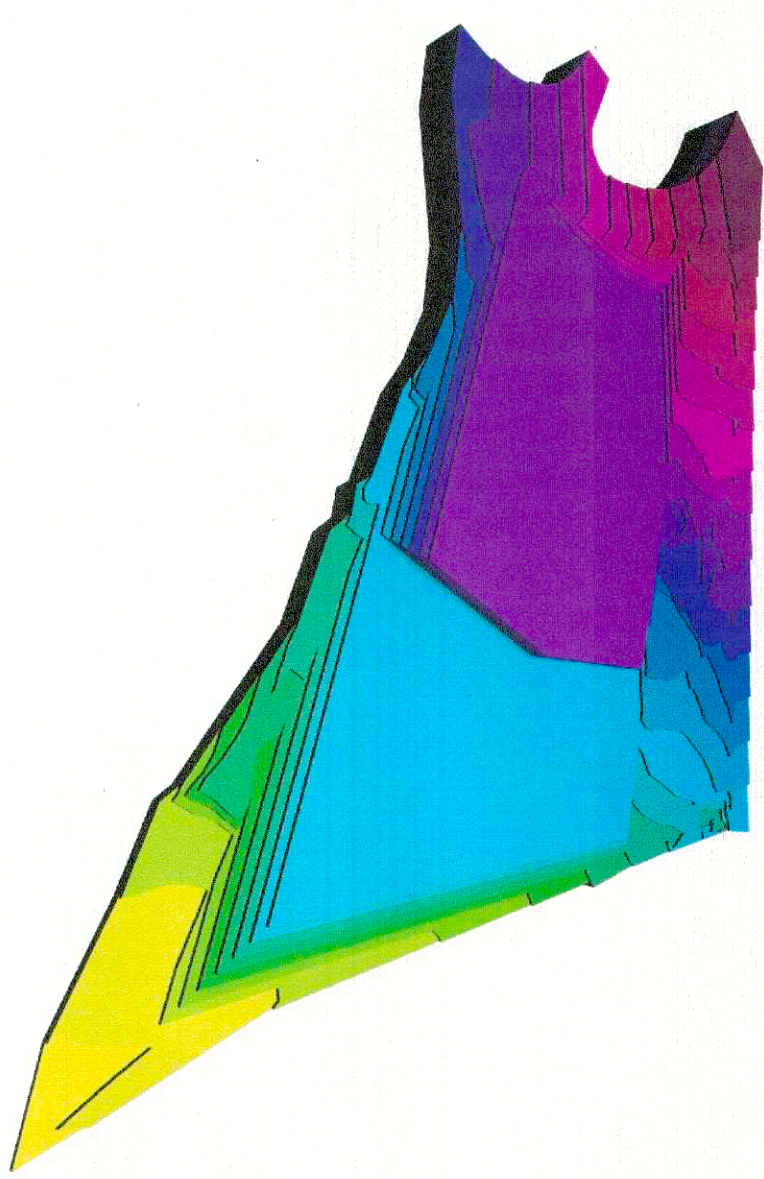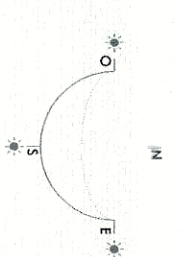

SOGO
ARQUITECTOS

sogo@sogo-architects.com

ESTUDIO DE DETALLE

ENCARGO:
PROMOCIONES PERIS VILA, S.L.
BINARIA COMPANIA GENERAL DE CONSTRUCCIONES, S.L.

ARQUITECTO:
D. LOURDES GARCIA SOGO

COLEGIO OFICIAL DE
ARQUITECTOS DE LA
COMUNIDAD VALENCIANA
16 JUL. 2004
VISADO
ALOS EFECTOS ESTADISTICOS

JORGE V. VESA GIL, OFICIAL MAIOR DE
L'AUTJUNTAMENT D'ENGINYERIA
CERTIFIQUE: Que el pla de l'urbanisme
aprovat definitivament el present document
en data: 28 MARÇ 2004
L'OFICIAL MAIOR



**ESTUDIO DE DETALLE PARA LA REORDENACION DE VOLUMENES
Y MODIFICACION DE ALINEACIONES EN PARCELAS B6 Y B7.
PRI "MAS DEL ROSARI", PATERNA, VALENCIA.**

PLANO DE ORDENACION PORMENORIZADA
DEFINICION DE ENCUENTROS CON LINDES

ESCALA 1/500 FECHA DICIEMBRE 2004 PLANO Nº 05 O.02

REF: 7590400

LOURDES GARCIA SOGO - ARQUITECTO

C/ NAVILLOS 8, 19. VALENCIA - 46003 (SPAIN)

tlf/fax: +34 963 915 228