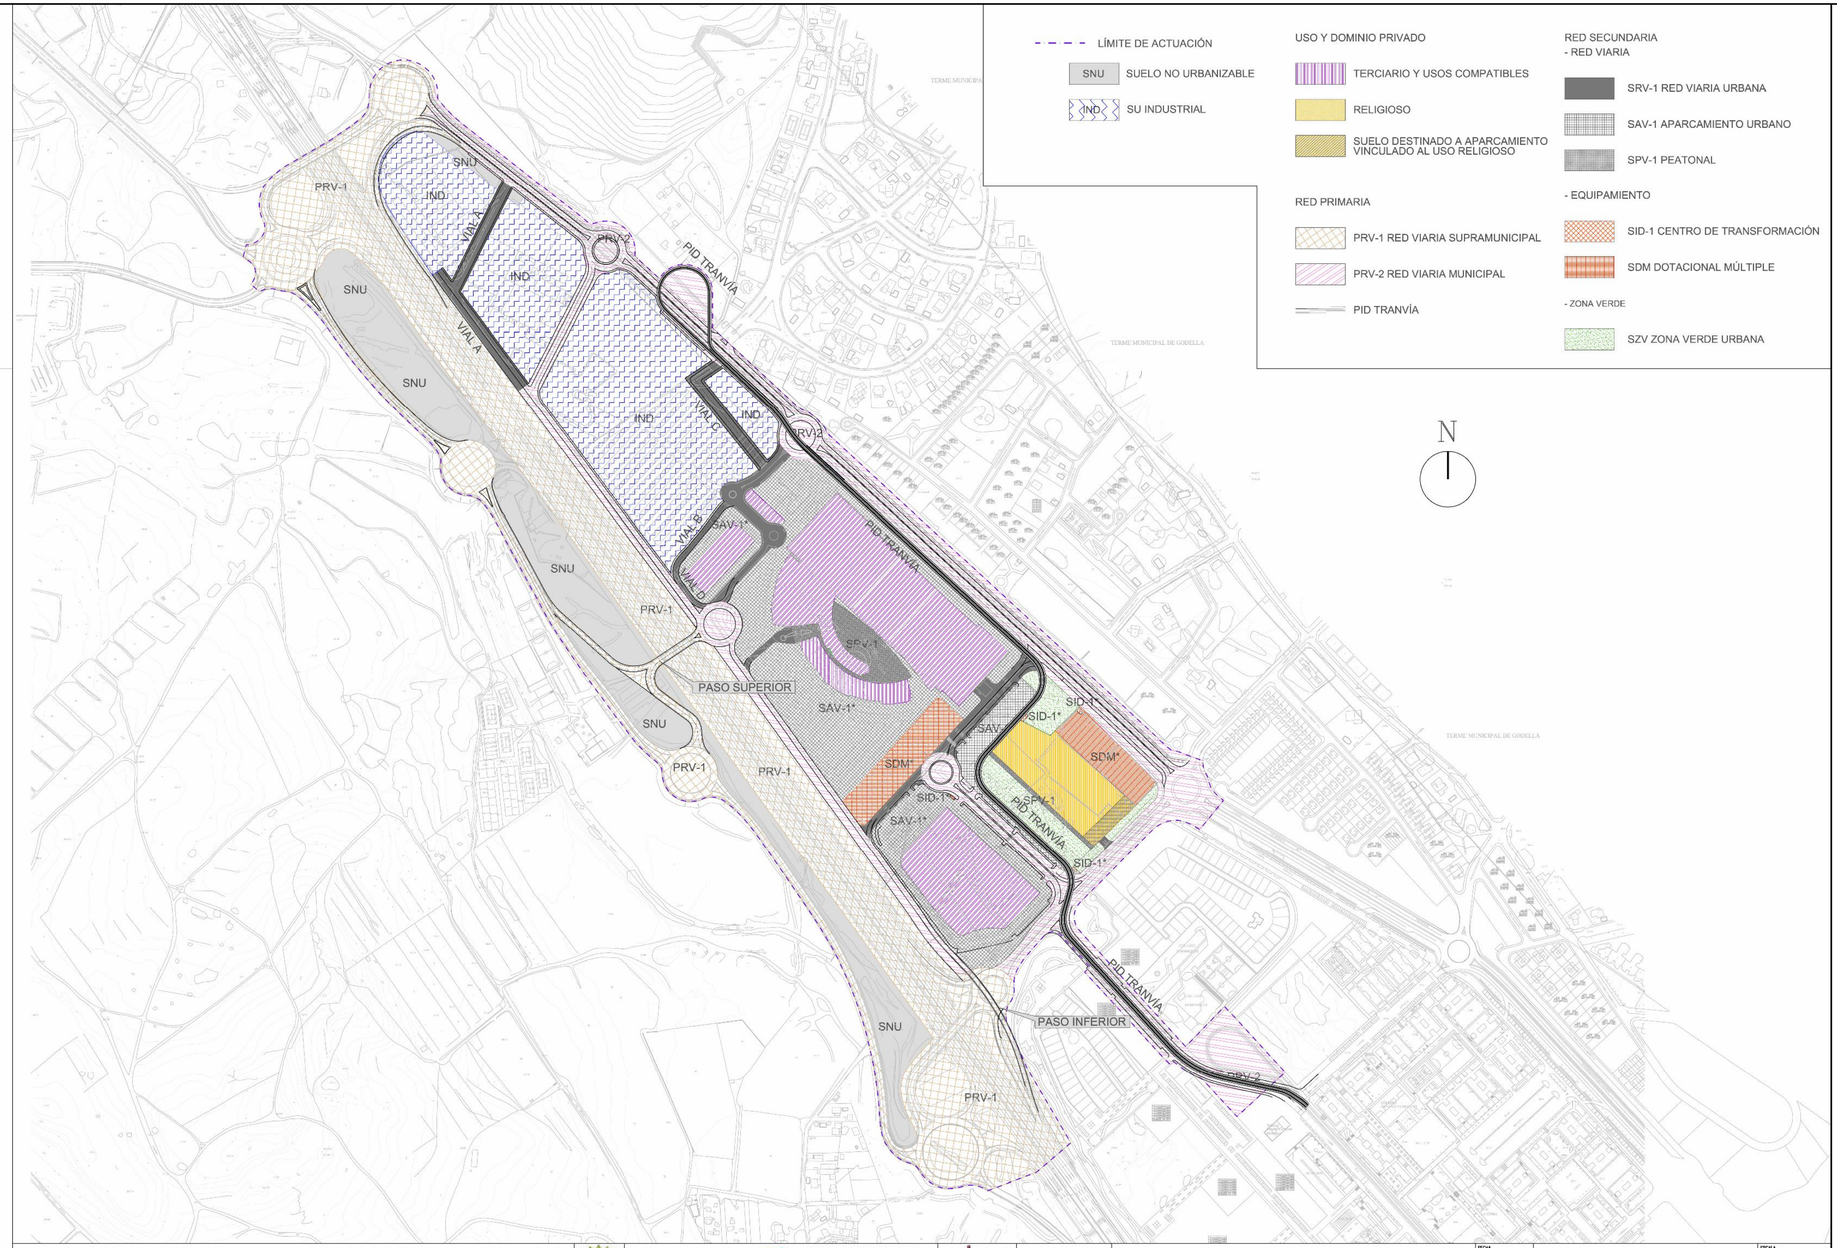

AYUNTAMIENTO DE PATERNA

sumpa Sociedad Urbanística Municipal de Paterna

JOSE IGNACIO ARÓN AYGUAVIVES
I.C.C.P. COLEGIADO Nº 18968

TEXTO REFUNDIDO PLAN ESPECIAL DE INFRAESTRUCTURAS DEL ÁREA TERCIARIA DENOMINADA HERON CITY (PATERNA)

FECHA: JUNIO 2009

PLANO DE ORDENACIÓN. ESTRUCTURA URBANA

ESCALA: 1:4.000

Nº PLANO: PO_03

TEXTO REFUNDIDO DE LA MODIFICACIÓN Nº2 Y MODIFICACIÓN Nº3 DEL PLAN PARCIAL "SECTOR 14" (PATERNA)

PLANO DE INFORMACIÓN
PLAN ESPECIAL DE INFRAESTRUCTURAS DEL ÁREA TERCIARIA DENOMINADA HERON CITY (PATERNA)

PROMOTOR
AGRUPACIÓN DE INTERÉS URBANÍSTICO "MONASTERIO DE SANTA CATALINA DE SIENA (MONJAS DOMINICAS)"

CÓDIGO EXPTE: 2/05-PP

ESCALA **1/4.000** (0 20 40 80 120 m / 0 0.5 1 2 3 cm)

FECHA **Septiembre de 2011**

SERIE **1**

NUMERO **9**

ESCRIBANO Y AUBÁN URBANISMO, A.I.E.
C/ Arquitecto Mora, 5 – 46010 – Valencia
Telef.: 963.935.446 Fax: 963.623.577
e-mail: correo@anurbao.com
ALEJANDRO ESCRIBANO – Arquitecto
CARLOS AUBAN – Arquitecto

El presente documento es copia de su original, del que son autores los arquitectos D. Alejandro Escribano y D. Carlos Aubán. Su utilización total o parcial, así como cualquier reproducción o cesión a terceros, requerirá la previa autorización expresa de sus autores, quedando en todo caso prohibida cualquier modificación unilateral del mismo.