


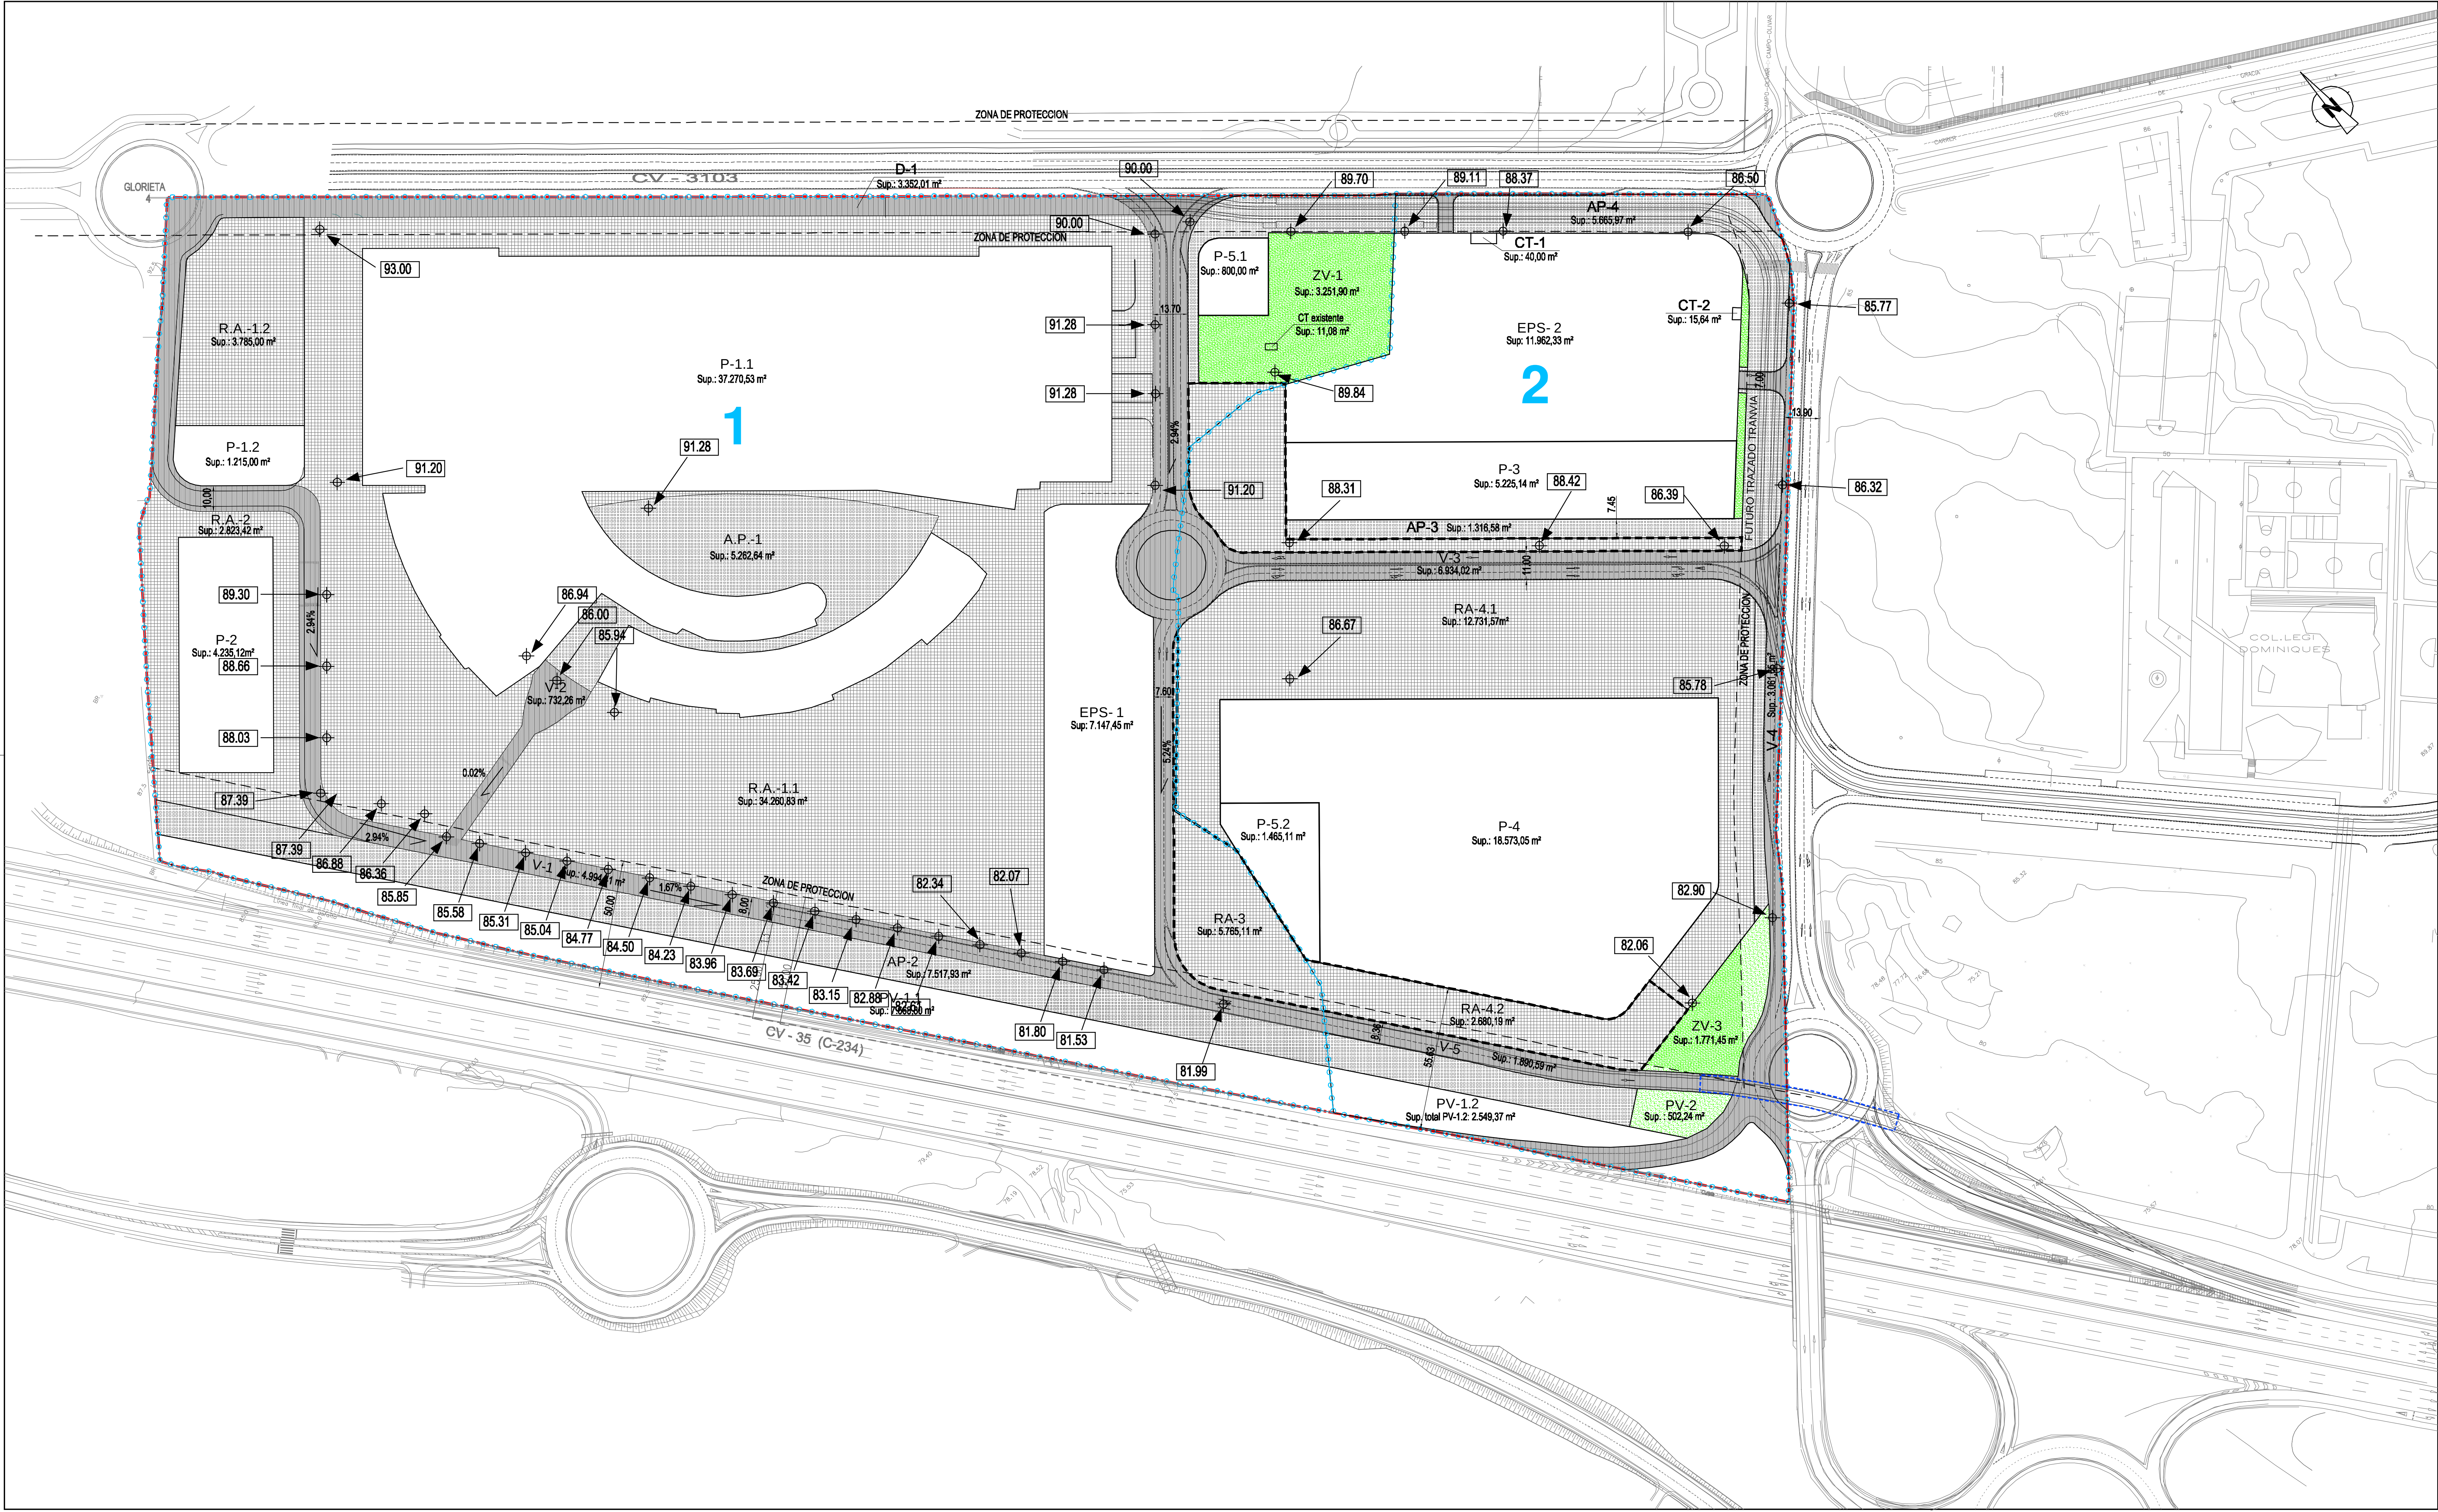

--- LÍMITE DEL SECTOR (Sup.: 206.478,39 m²)

--- LÍMITE DE UNIDAD DE EJECUCIÓN
(Sup. U.E.1 = 131.323,00 m² s, 63,60% del Sector)
(Sup. U.E.2 = 75.155,39 m² s, 36,40% del Sector)

--- LÍMITE DE LA ZONA DE PROTECCIÓN DE CARRETERAS

2 NÚMERO DE UNIDAD DE EJECUCIÓN

Reserva Aparcamiento en Parcela Privada

Espacio Libre - Zona Verde

Espacio Libre - Área Peatonal

Reserva de Aparcamiento de Dominio Público

Red Vial Pública

Cota Rasante de Vial

91.28

TEXTO REFUNDIDO DE LA MODIFICACIÓN N°2 Y
MODIFICACIÓN N°3 DEL PLAN PARCIAL "SECTOR 14" (PATERNA)

RED VIARIA, ALINEACIONES Y RASANTES			
PROMOTOR		CÓDIGO EXPT:	
AGrupación de Interés Urbanístico		2/05-PP	
"MONASTERIO DE SANTA CATALINA DE SIENA (MONJAS DOMINICAS)"			
ESCALA		FECHA	
1/1.000		Septiembre de 2011	
		SERIE	
		2	
		NÚMERO	
		6	
ESCRIBANO Y AUBÁN		ALEJANDRO ESCRIBANO - Arquitecto	
D/ Arquitecto María, S. - 40010 - Valencia		CARLOS AUBÁN - Arquitecto	
Tel.: 963.133.448 Fax: 963.623.577			
e-mail: correo@urbanoes.com			

El presente documento es copia de su original, del que son autores los arquitectos D. Alejandro Escribano y D. Carlos Aubán. Su utilización total o parcial, así como cualquier reproducción o cesión a terceros, requerirá la previa autorización expresa de sus autores, quedando en todo caso prohibida cualquier modificación unilateral del mismo.