


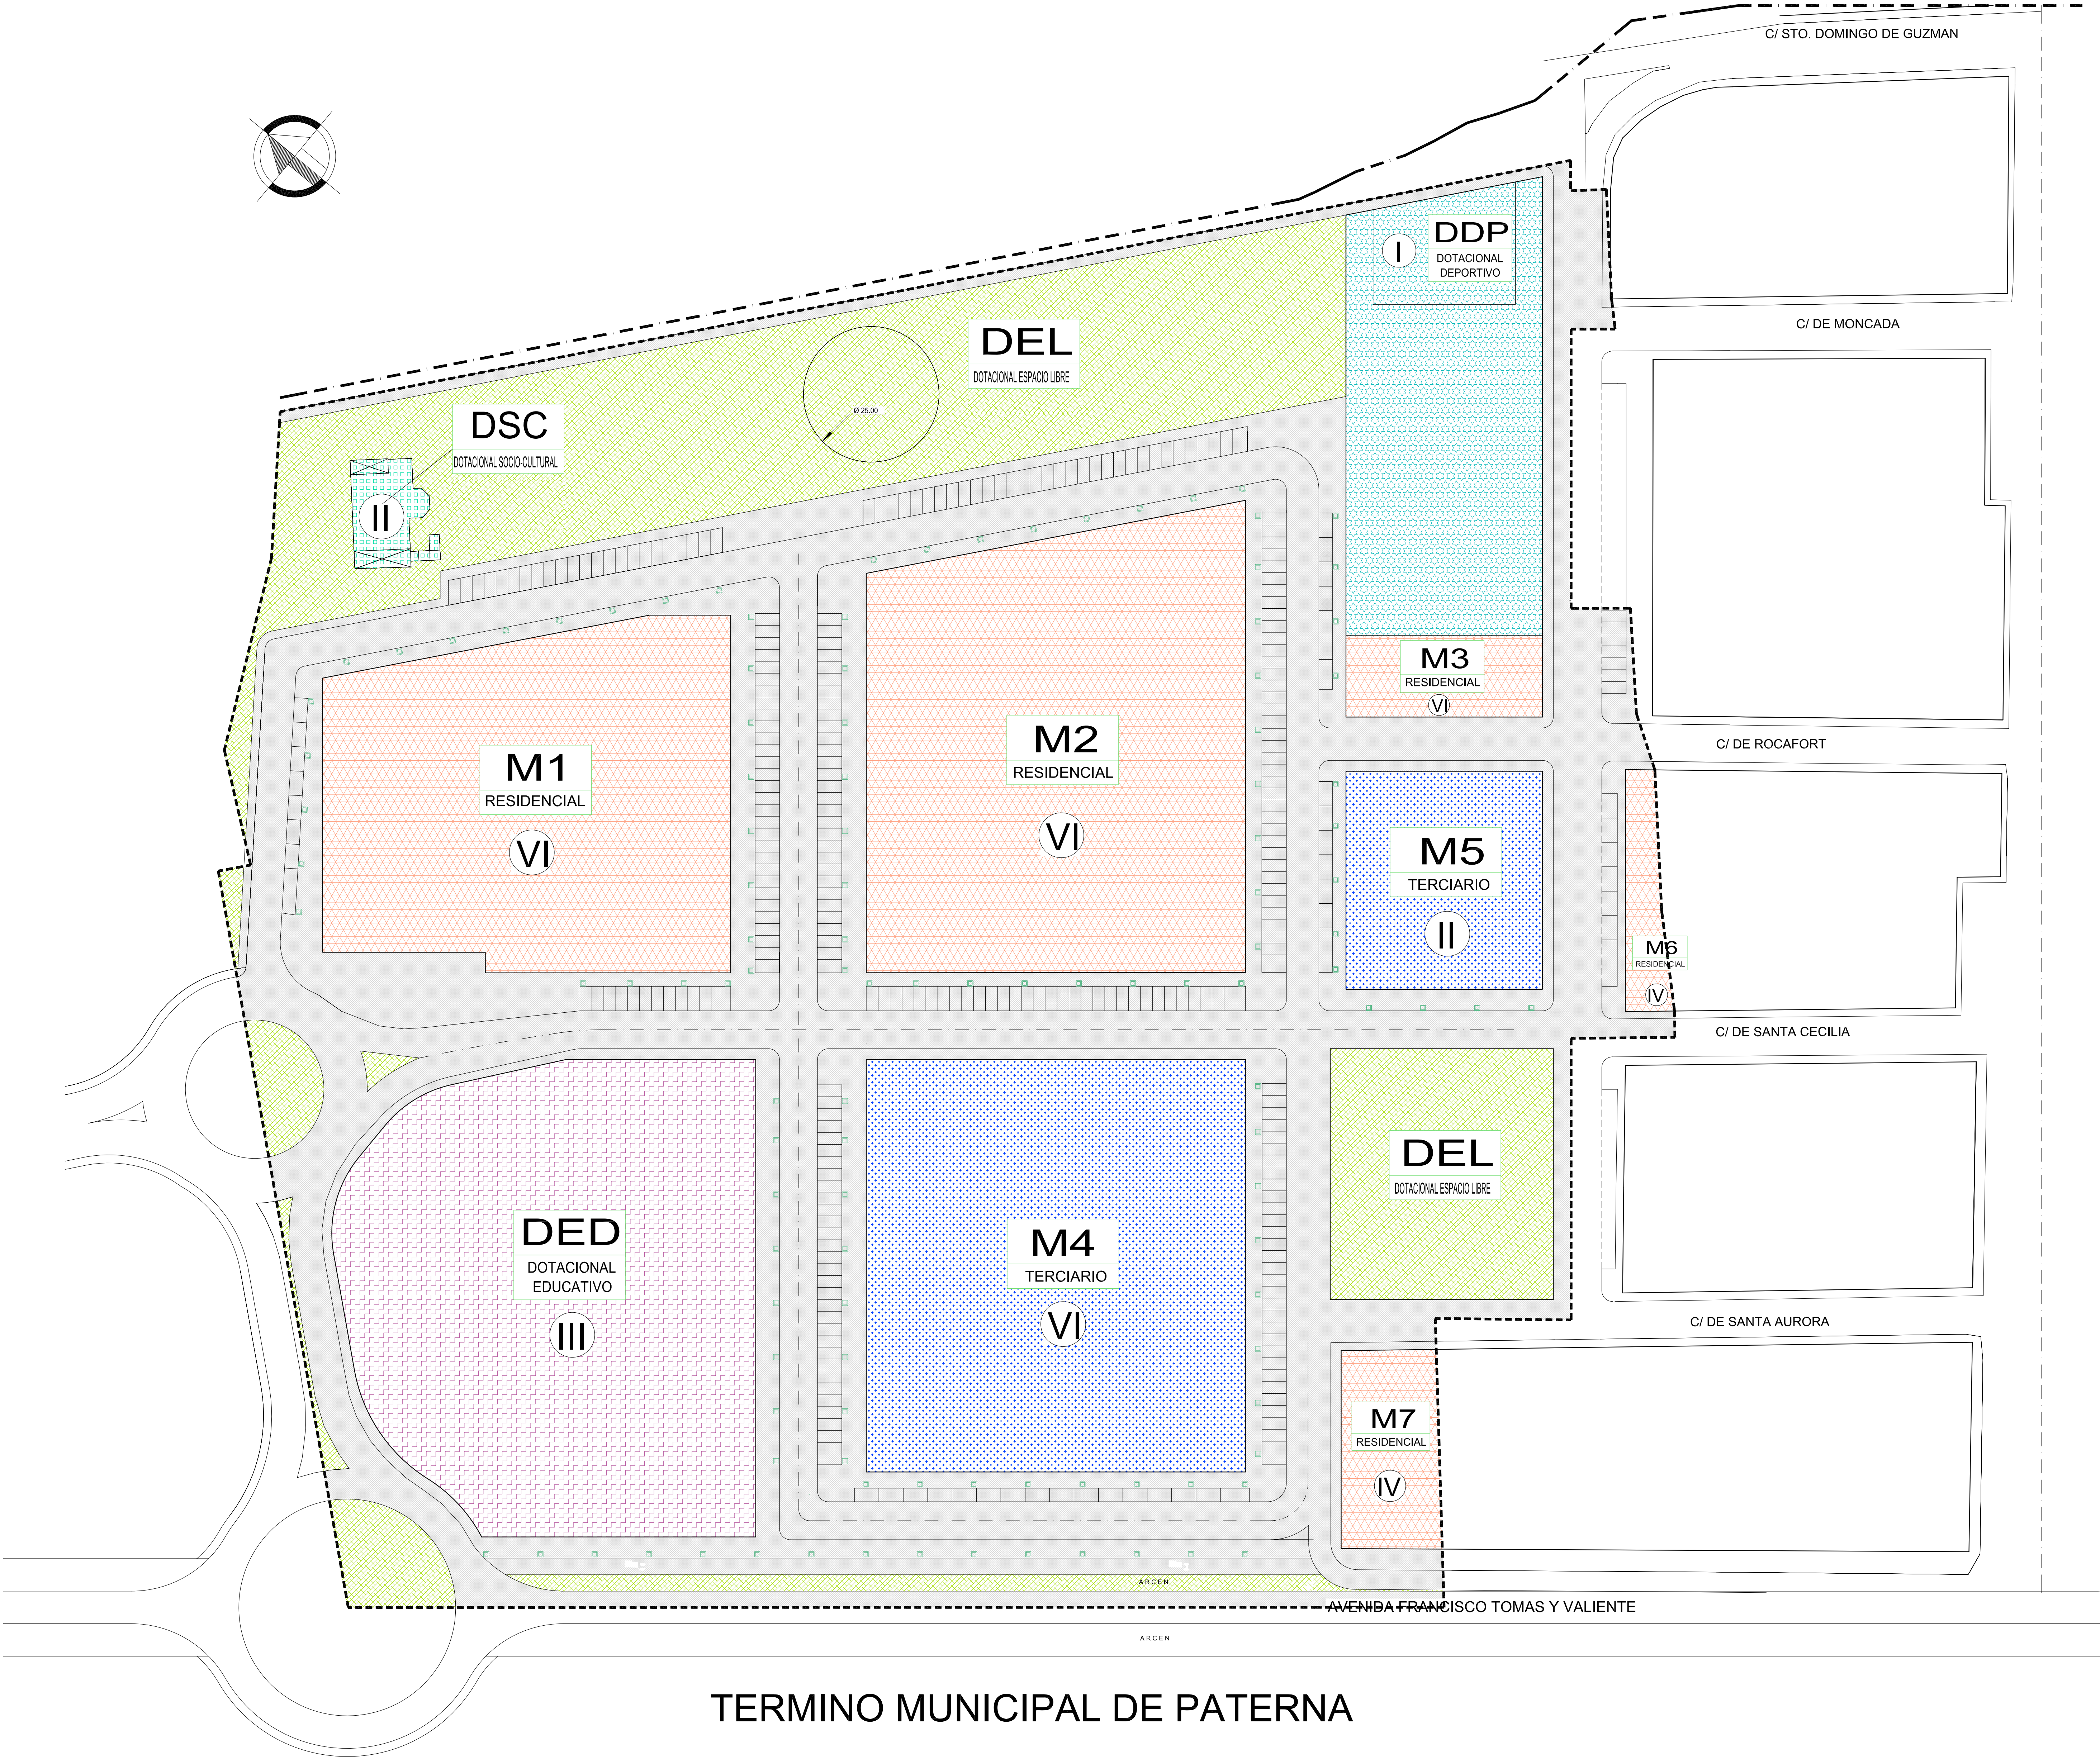

LEYENDA

- RED VIARIA
- APARCAMIENTO
- AREAS SUSCEPTIBLES DE EDIFICACION RESIDENCIAL
- AREAS SUSCEPTIBLES DE EDIFICACION TERCIARIA
- DOTACIONAL EDUCATIVO
- DOTACIONAL DEPORTIVO
- DOTACIONAL SOCIO-CULTURAL
- DOTACIONAL ESPACIO LIBRE
- LIMITE PRIM
- LIMITE TERMINO MUNICIPAL

- M1 DENOMINACION MANZANA
- RESIDENCIAL USO DOMINANTE
- VI N° MAXIMO DE PLANTAS

TEXTO REFUNDIDO

JOSE R. CRESPO CHAMPION
ARQUITECTO


JOSE R. DAMIAN MONTANER
ARQUITECTO

JOSE A. GONZALEZ NADAL
ARQUITECTO

JUAN NADAL CONTELLES
ARQUITECTO

PLAN DE REFORMA INTERIOR DE MEJORA SANTA GEMA

P.G.O.U. DE PATERNA SECTOR 4 Y SECTOR ST. GEMA

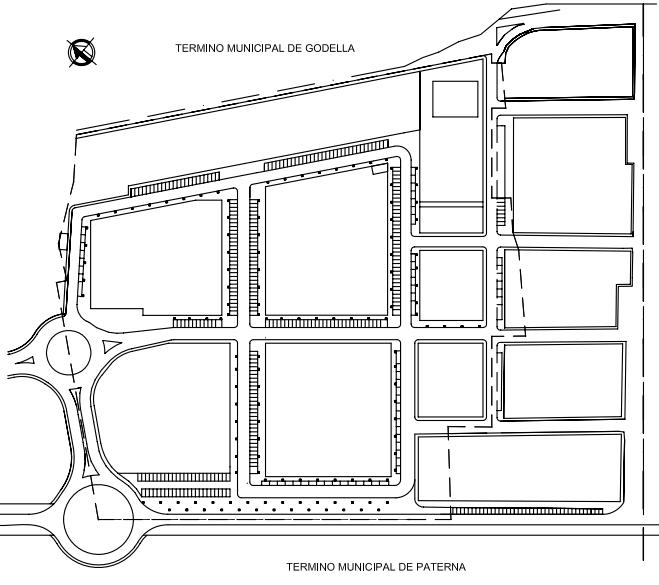

PLANO CLASIFICACION Y CALIFICACION DEL SUELO SEGUN P.G.O.U. N° PLANO 1.5

ESCALA 1/500 REF. 568

PROMOTOR URBEM S.A.

TERMINO MUNICIPAL DE PATERNA

TERMINO MUNICIPAL DE BURJASSOT