


TERMINO MUNICIPAL DE GODELLA

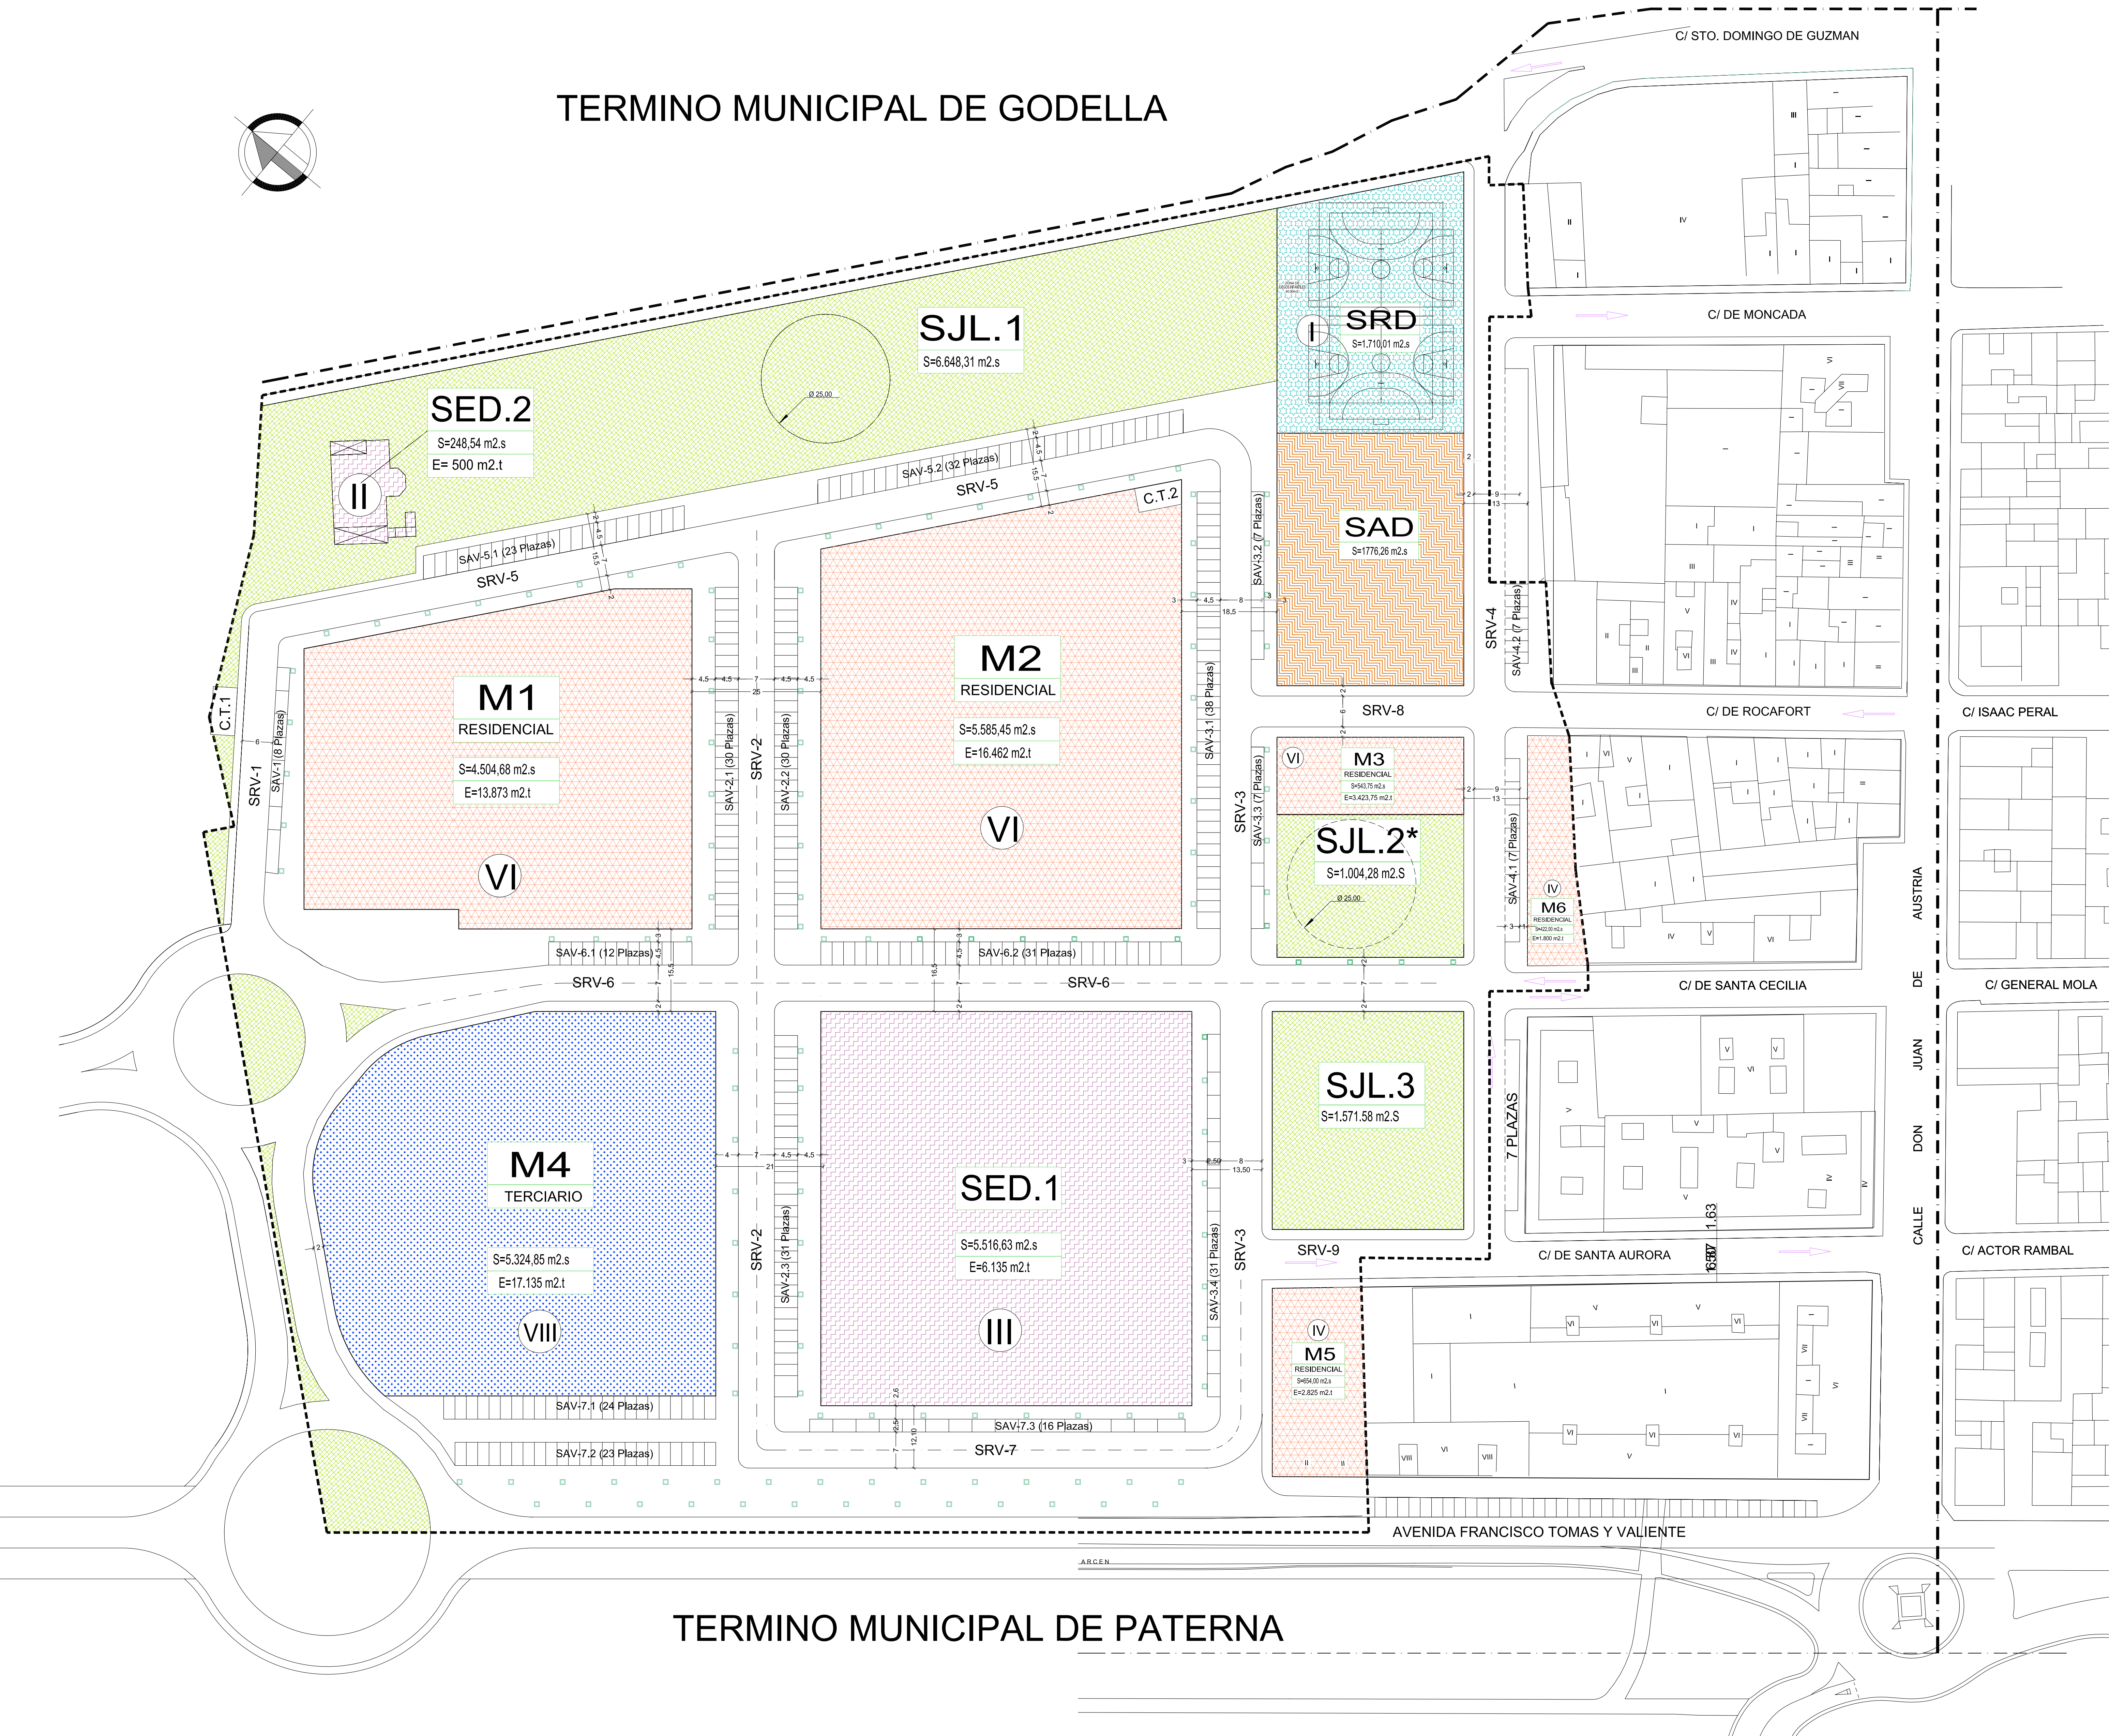

LEYENDA

- SRV (SECUNDARIA RED VIARIA)
- SAV (SECUNDARIO APARCAMIENTO VIARIO)
- AREAS SUSCEPTIBLES DE EDIFICACION RESIDENCIAL
- AREAS SUSCEPTIBLES DE EDIFICACION TERCIARIA
- SED (SECUNDARIO EDUCATIVO)
- SRD (SECUNDARIO RECREATIVO DEPORTIVO)
- SJL (JARDINES RED SECUNDARIA)
- SAD EQUIPAMIENTO ADMINISTRATIVO INSTITUCIONAL

LIMITE P.R.I.M.
LIMITE TERMINO MUNICIPAL

M1	DENOMINACION MANZANA
SJL.2*	60.3 L.U.V. LA AFEECION DEMANIAL SE LIMITA AL SUELO Y AL VUELO EL SUBSUELO TIENE LA CONSIDERACION DE BIEN PATRIMONIAL
RESIDENCIAL	USO DOMINANTE
S=5.624,5 m2.s E=16.462 m2.t	SUPERFICIE PARCELA EDIFICABILIDAD TOTAL
VI	Nº MAXIMO DE PLANTAS

TEXTO REFUNDIDO

PLAN DE REFORMA INTERIOR DE MEJORA SANTA GEMA	
JOSE R. CRESPO CHAMPION ARQUITECTO	P.G.O.U. DE PATERNA
JOSE R. DAMIAN MONTANER ARQUITECTO	SECTOR 4 Y SECTOR ST. GEMA
JOSE A. GONZALEZ NADAL ARQUITECTO	
JUAN NADAL CONTELLES ARQUITECTO	
PLANO EDIFICABILIDAD, APROVECHAMIENTO PRIVADO, REGULACION DE USOS, SISTEMAS DE ORDENACION Y TIPOLOGIA EDIFICATORIA	
ESCALA 1/500	Nº PLANO 2.2
PROMOTOR URBEM S.A.	REF. 0568
JULIO 2006	