


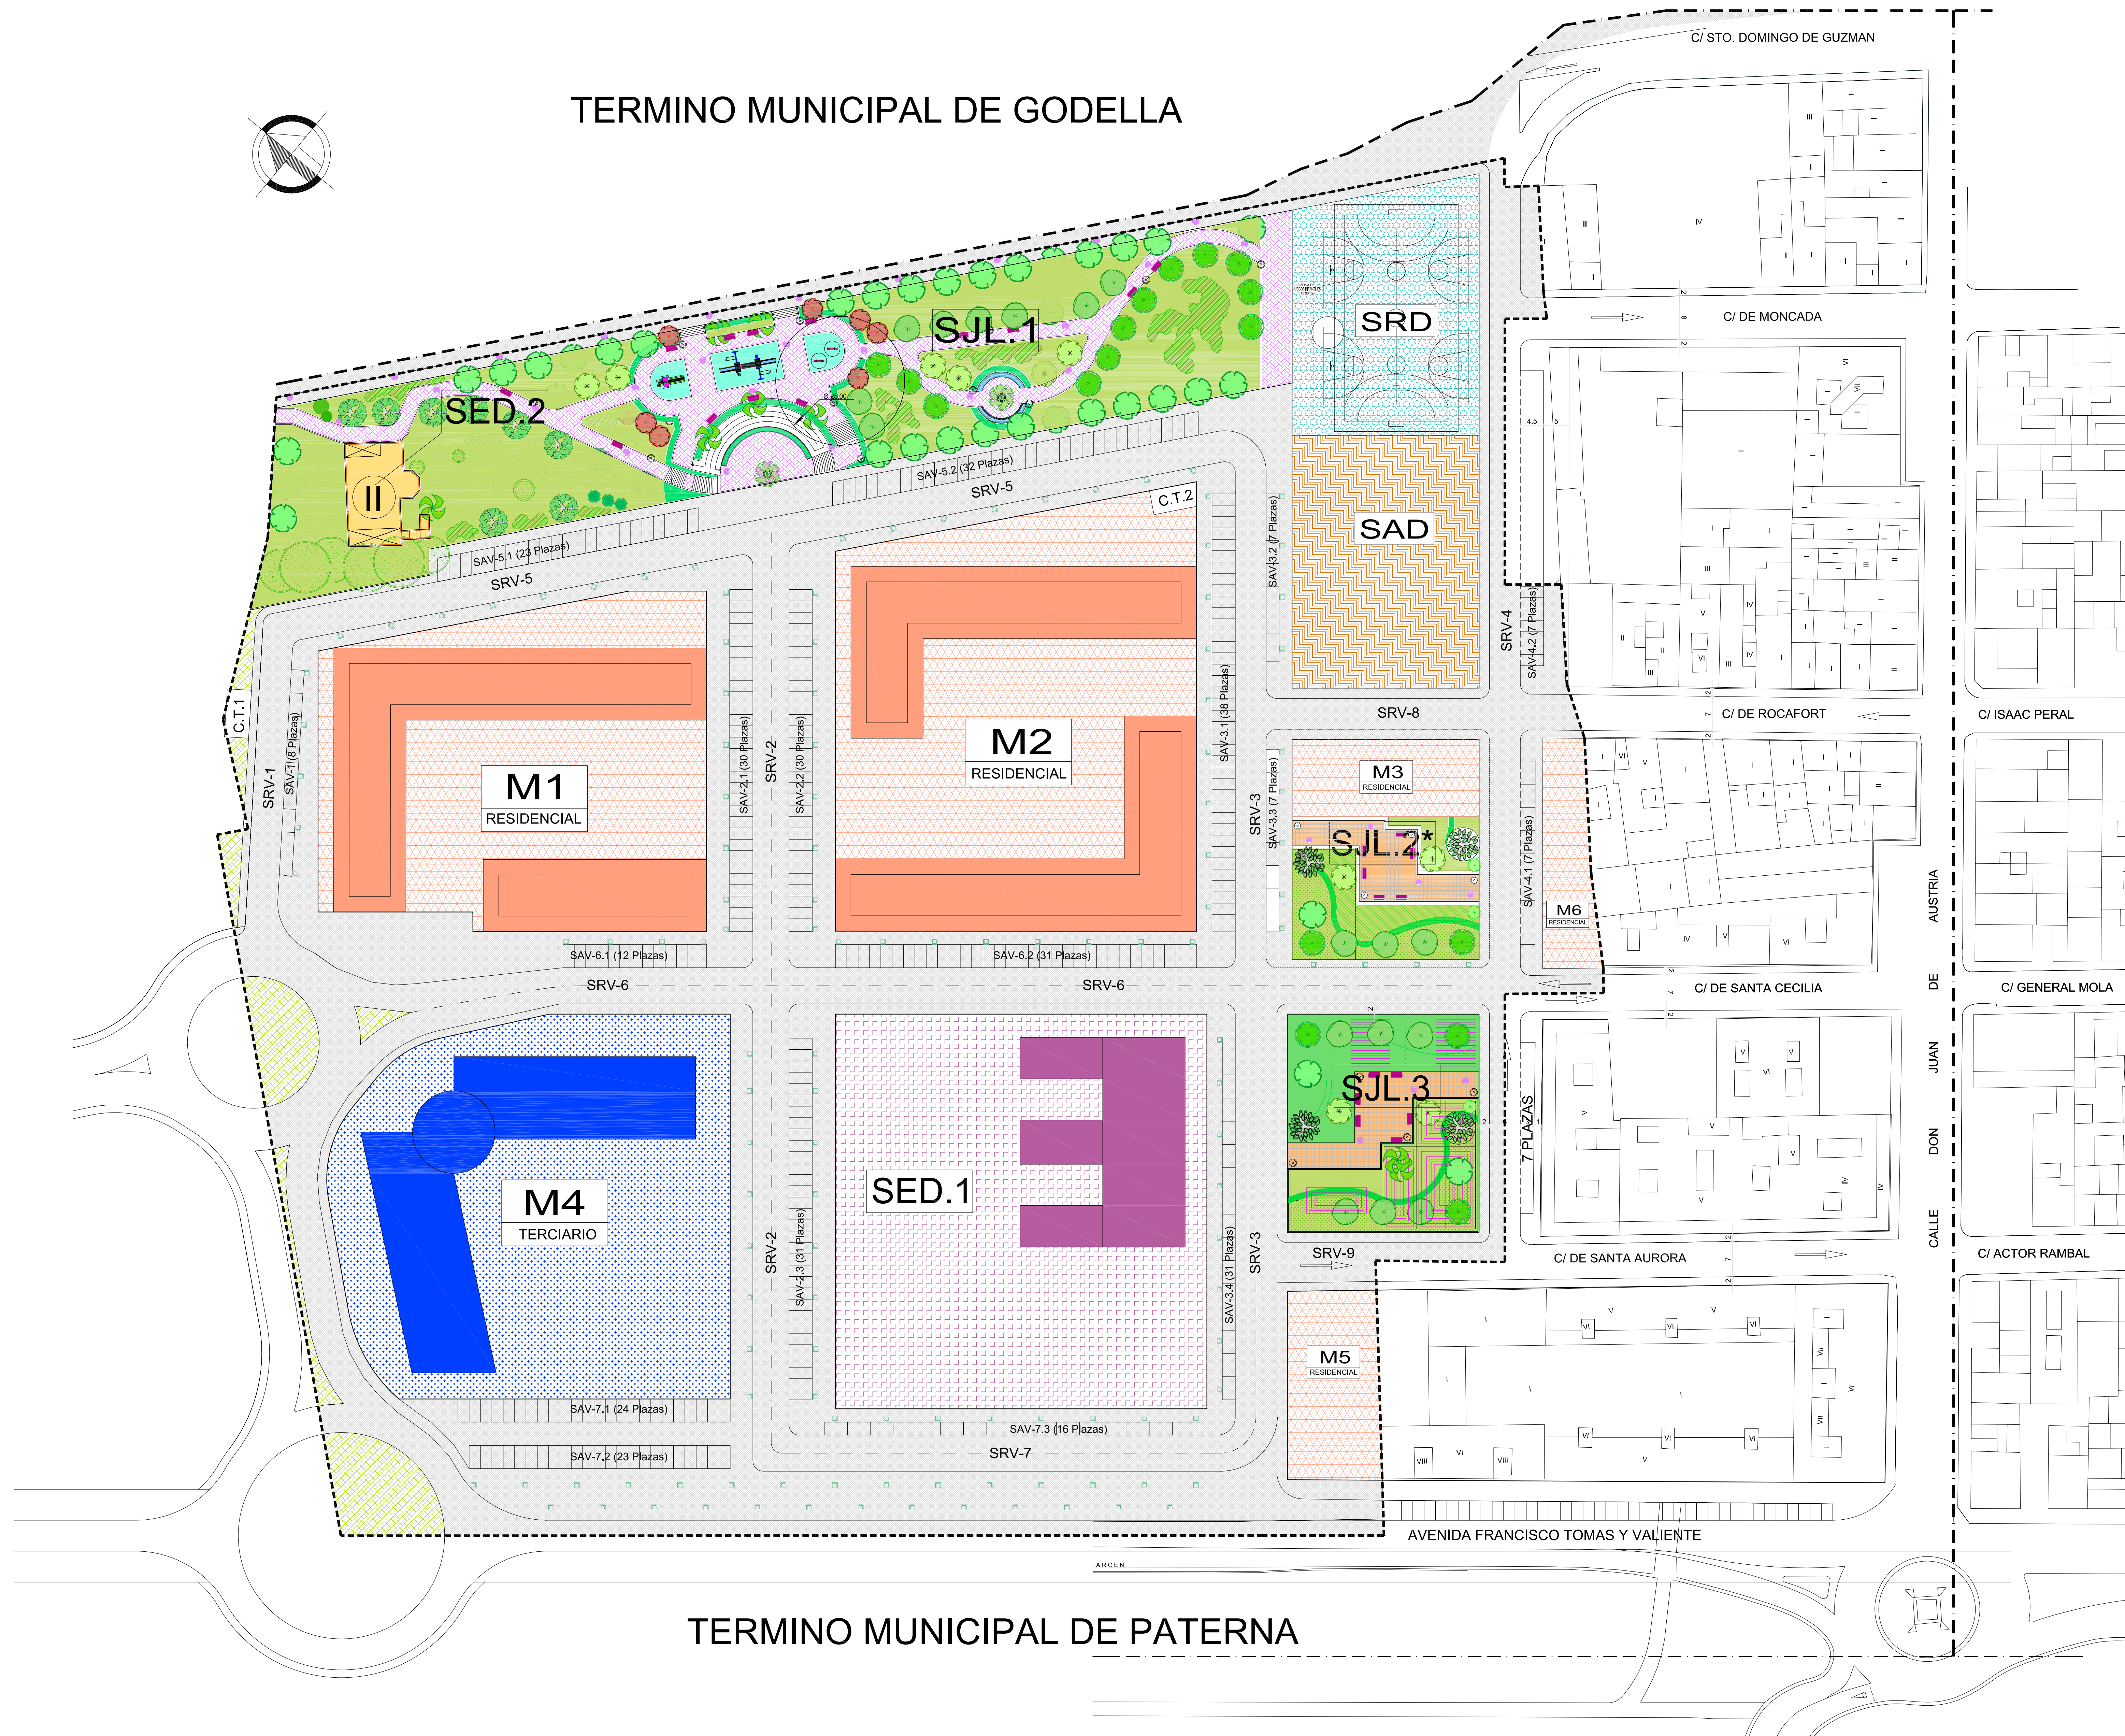

SRV (SECUNDARIA RED VIARIA)

SAV (SECUNDARIO APARCAMIENTO VIARIO)

AREAS SUSCEPTIBLES DE EDIFICACION RESIDENCIAL

AREAS SUSCEPTIBLES DE EDIFICACION TERCIARIA

SED (SECUNDARIO EDUCATIVO)

SRD (SECUNDARIO RECREATIVO DEPORTIVO)

SJD (JARDINES RED SECUNDARIA)

SAD (EQUIPAMIENTO ASISTENCIAL)

LIMITE P.R.I.M.

LIMITE
TERMINO MUNICIPAL

M1

DENOMINACION
MANZANA

SJL.2*

60.3 L.U.V.
LA AFECCION DEMANIAL SE LIMITA AL
SUELO Y AL VUELO. EL SUBSUELO TIENE
LA CONSIDERACION DE BIEN PATRIMONIAL

TEXTO REFUNDIDO

JOSE R. CRESPO CHAMPION
ARQUITECTO


JOSE R. DAMIAN MONTANER
ARQUITECTO

JOSE A. GONZALEZ NADAL
ARQUITECTO

JUAN NADAL CONTELLES
ARQUITECTO

PLAN DE REFORMA INTERIOR DE MEJORA SANTA GEMA

P.G.O.U. DE PATERNA

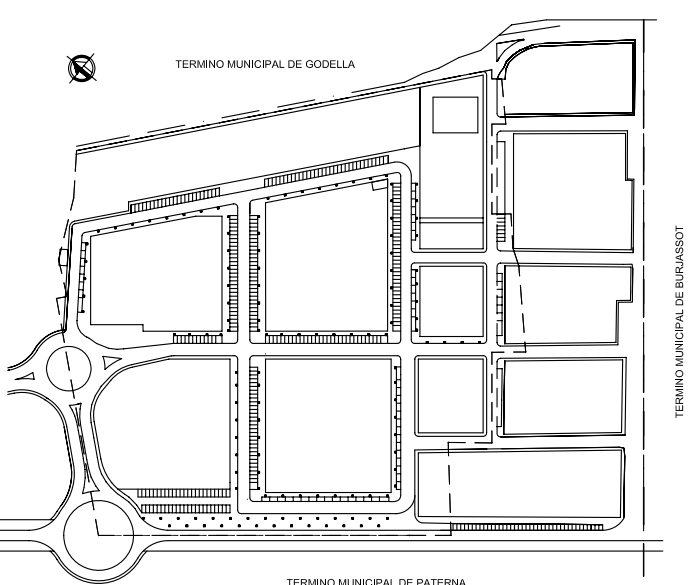

PLANO
IMAGEN DEL SECTOR

ESCALA
1/500

PROMOTOR
URBEM S.A.

Nº PLANO

2.5

REF.
568

JULIO 2006