


TERMINO MUNICIPAL DE GODELLA

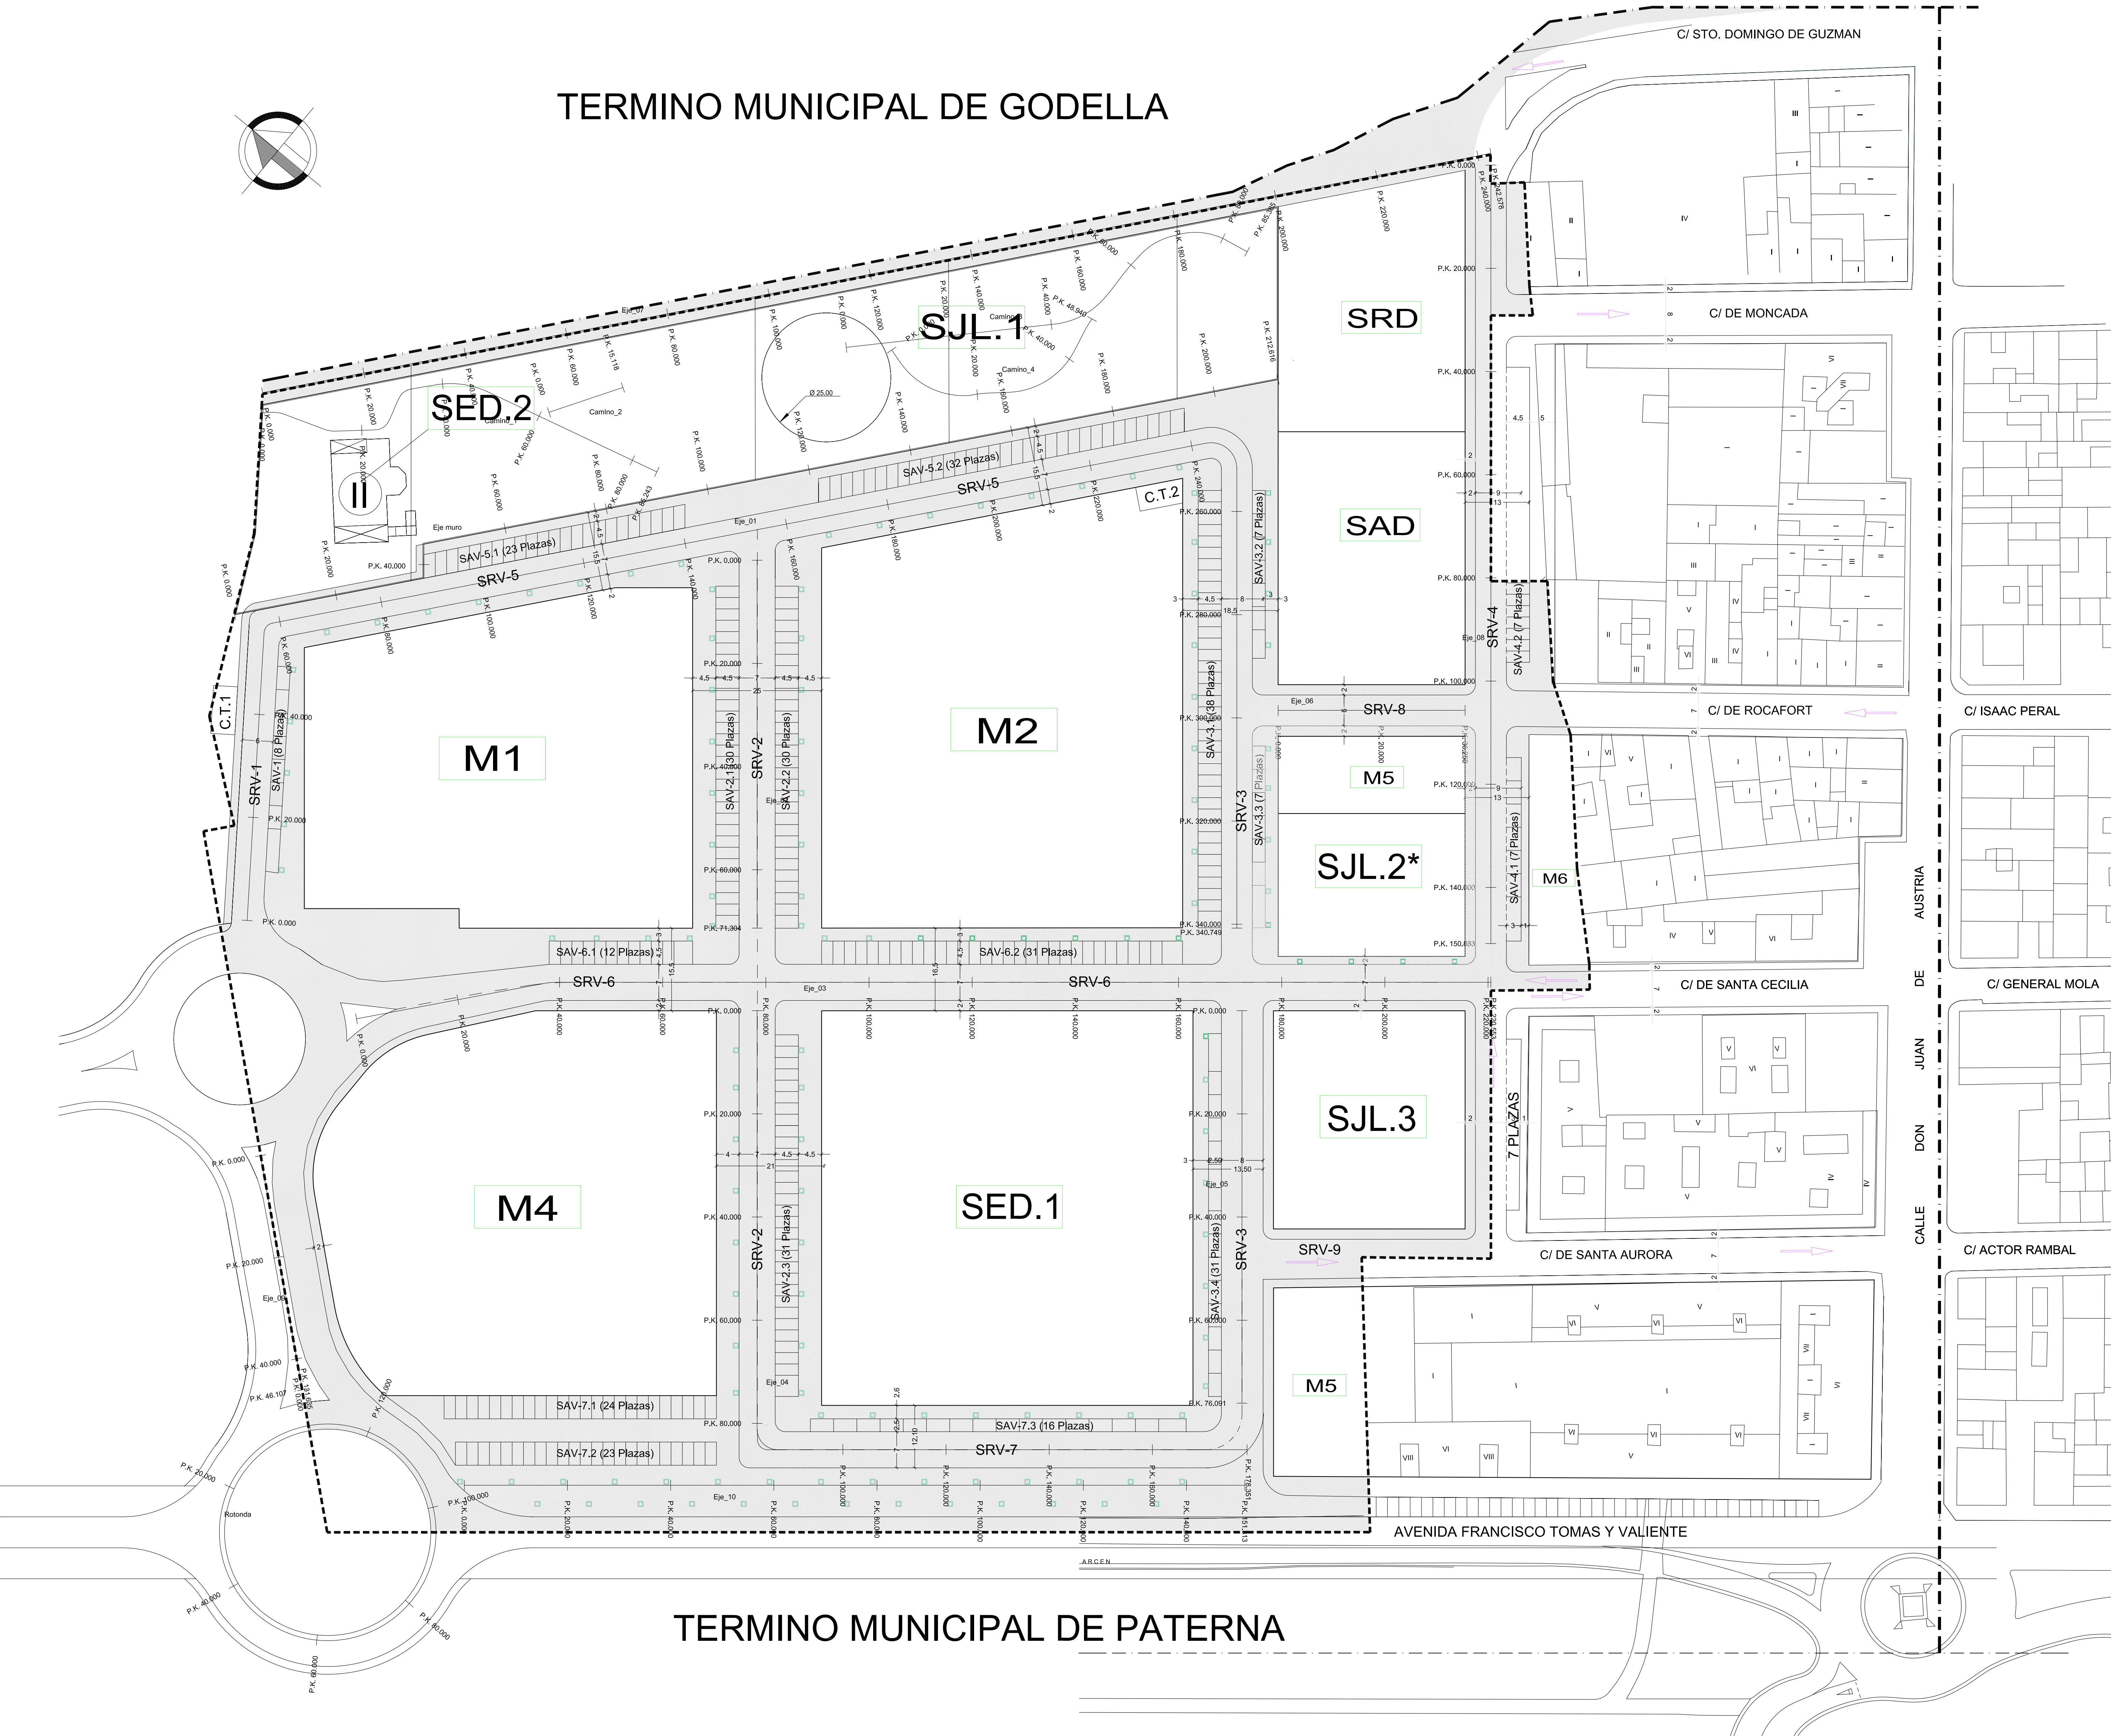

TERMINO MUNICIPAL DE PATERNA

LEYENDA

- SRV (SECUNDARIA RED VIARIA)
- SAV (SECUNDARIO APARCAMIENTO VIARIO)
- LIMITE P.R.I.M.
- LIMITE TERMINO MUNICIPAL
- M1 DENOMINACION MANZANA

TERMINO MUNICIPAL DE BURJASSOT

TEXTO REFUNDIDO

JOSE R. CRESPO CHAMPION
ARQUITECTO


JOSE R. DAMIAN MONTANER
ARQUITECTO

JOSE A. GONZALEZ NADAL
ARQUITECTO

JUAN NADAL CONTELLES
ARQUITECTO

PLAN DE REFORMA
INTERIOR DE MEJORA
SANTA GEMA

P.G.O.U. DE PATERNA SECTOR 4 Y SECTOR ST. GEMA

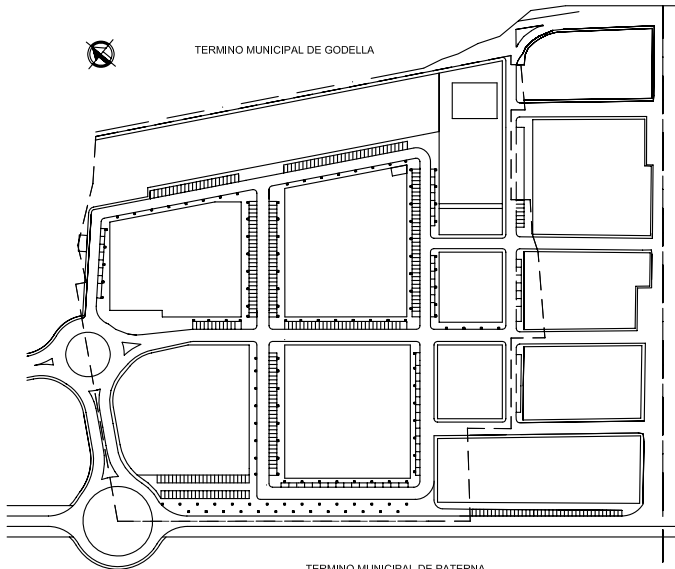

PLANO SISTEMA VIARIO ALINEACIONES Y RASANTES

ESCALA 1/500

PROMOTOR URBEM S.A.

Nº PLANO 2.4

REF. 568

JULIO 2006