


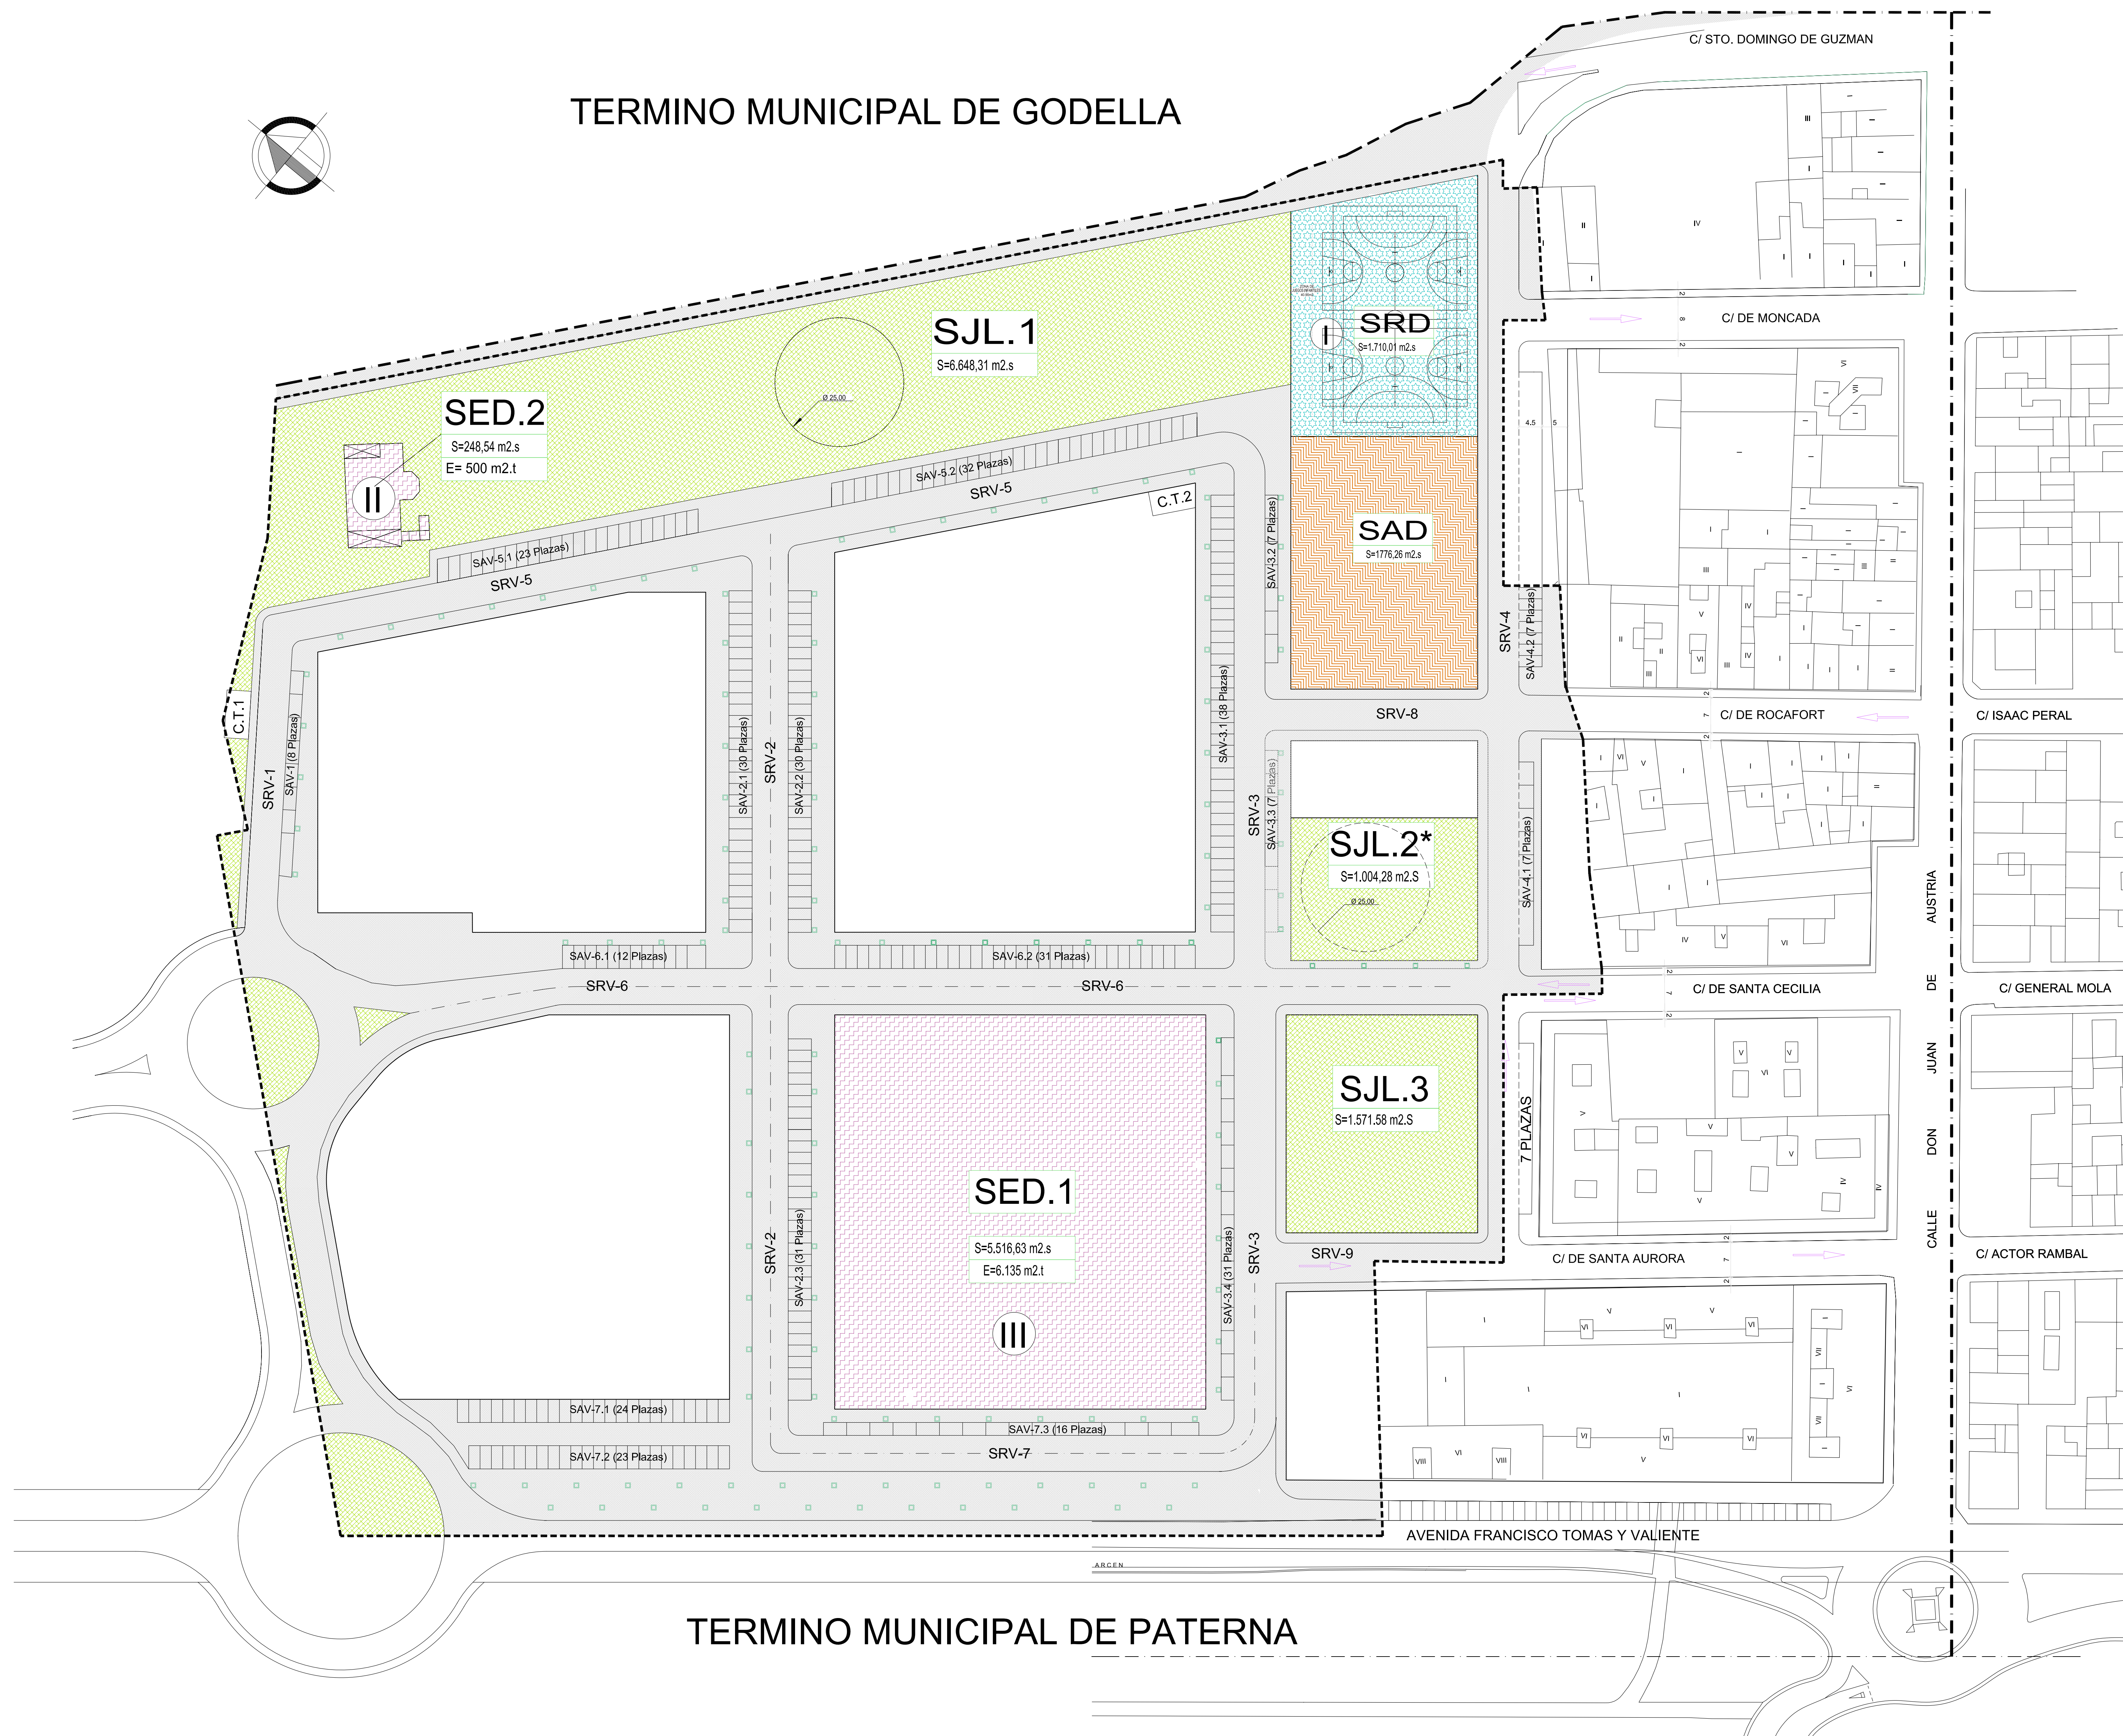

SRV (SECUNDARIA RED VIARIA)

SAV (SECUNDARIO APARCAMIENTO VIARIO)

AREAS SUSCEPTIBLES DE EDIFICACION RESIDENCIAL

AREAS SUSCEPTIBLES DE EDIFICACION TERCIARIA

SED (SECUNDARIO EDUCATIVO)

SRD (SECUNDARIO RECREATIVO DEPORTIVO)

SJL (JARDINES RED SECUNDARIA)

SAD EQUIPAMIENTO ADMINISTRATIVO INSTITUCIONAL

LIMITE P.R.I.M.

LIMITE
TERMINO MUNICIPAL

M1

DENOMINACION
MANZANA

SJL.2*

60.3 L.U.V.
LA AFECCION DEMANIAL SE LIMITA AL
SUELO Y AL VUELO EL SUBSUELO TIENE
LA CONSIDERACION DE BIEN PATRIMONIAL

RESIDENCIAL

USO DOMINANTE

S=5.624,5 m2.s

E=16.462 m2.t

SUPERFICIE PARCELA

VI

Nº MAXIMO DE PLANTAS

TEXTO REFUNDIDO

JOSE R. CRESPO CHAMPION
ARQUITECTO

JOSE R. DAMIAN MONTANER
ARQUITECTO


JOSE A. GONZALEZ NADAL
ARQUITECTO

JUAN NADAL CONTELLES
ARQUITECTO

PLAN DE REFORMA INTERIOR DE MEJORA SANTA GEMA

P.G.O.U.
DE PATERNA

ECTOR 4 Y
ECTOR DE ST. GEMA

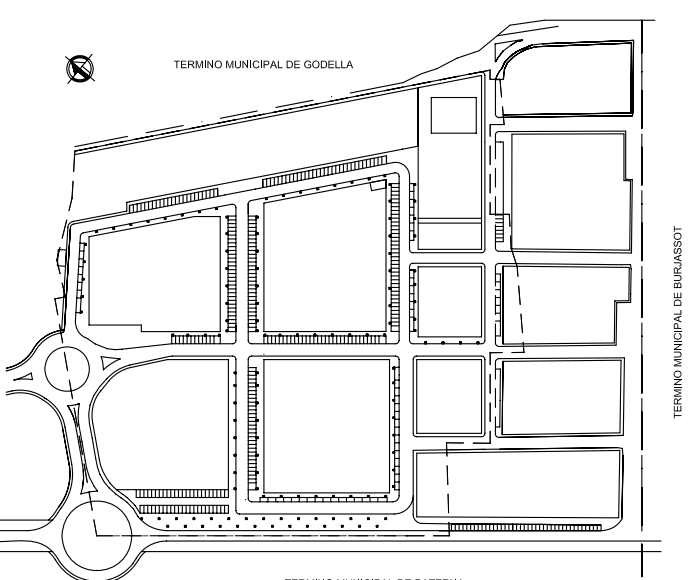

PLANO
RESERVA DEL SUELO CON
DESTINO DOTACIONAL PUBLICO

2.3

ESCALA
1/500

REF.
568

JULIO 2006

PROMOTOR
URBEM S.A.