


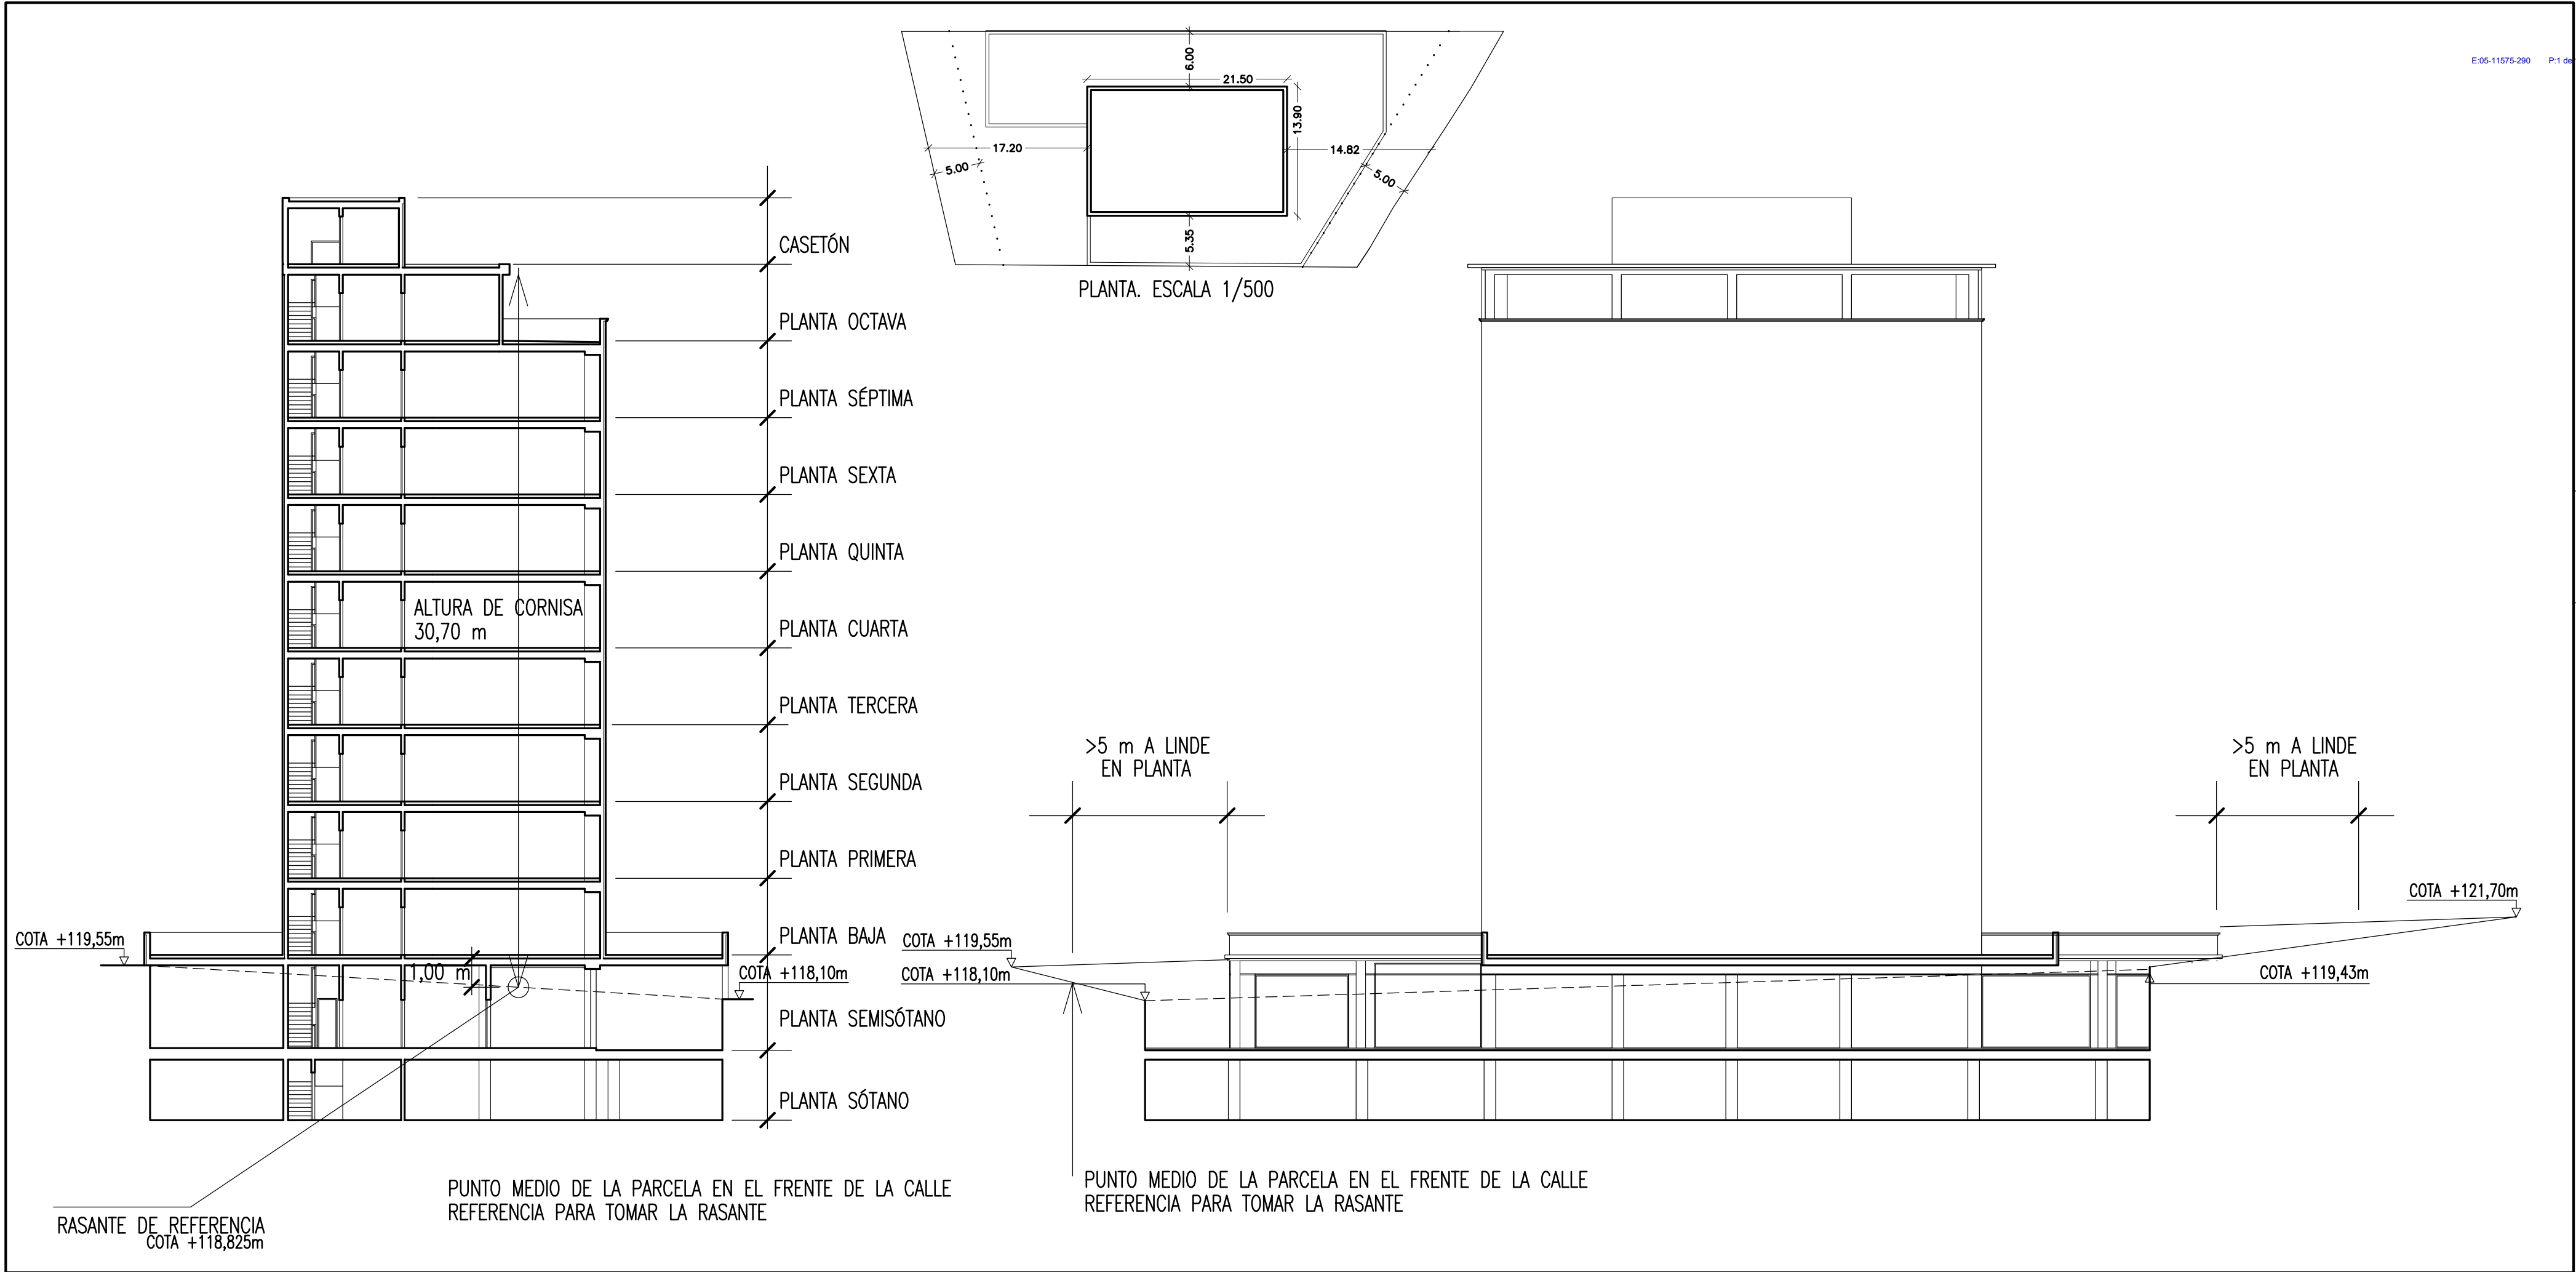

ESTUDIO DE DETALLE PARELA A-4 SECTOR 9 (REFUNDIDO)

SITUACION: PARCELA A-4, SECTOR 9, PATERNA (VALENCIA)

PROMOTOR: APLICACIONES BIOLOGIA MOLECULAR, S.L.

FECHA: OCTUBRE 2006

ESCALA: 1/200

PLANOS DE ORDENACIÓN

3

MANUEL LOPEZ SIEBEN

RAFAEL VIDAL ASENSI

ARQUITECTO

ARQUITECTO

DETALLE DE VOLUMETRÍA