
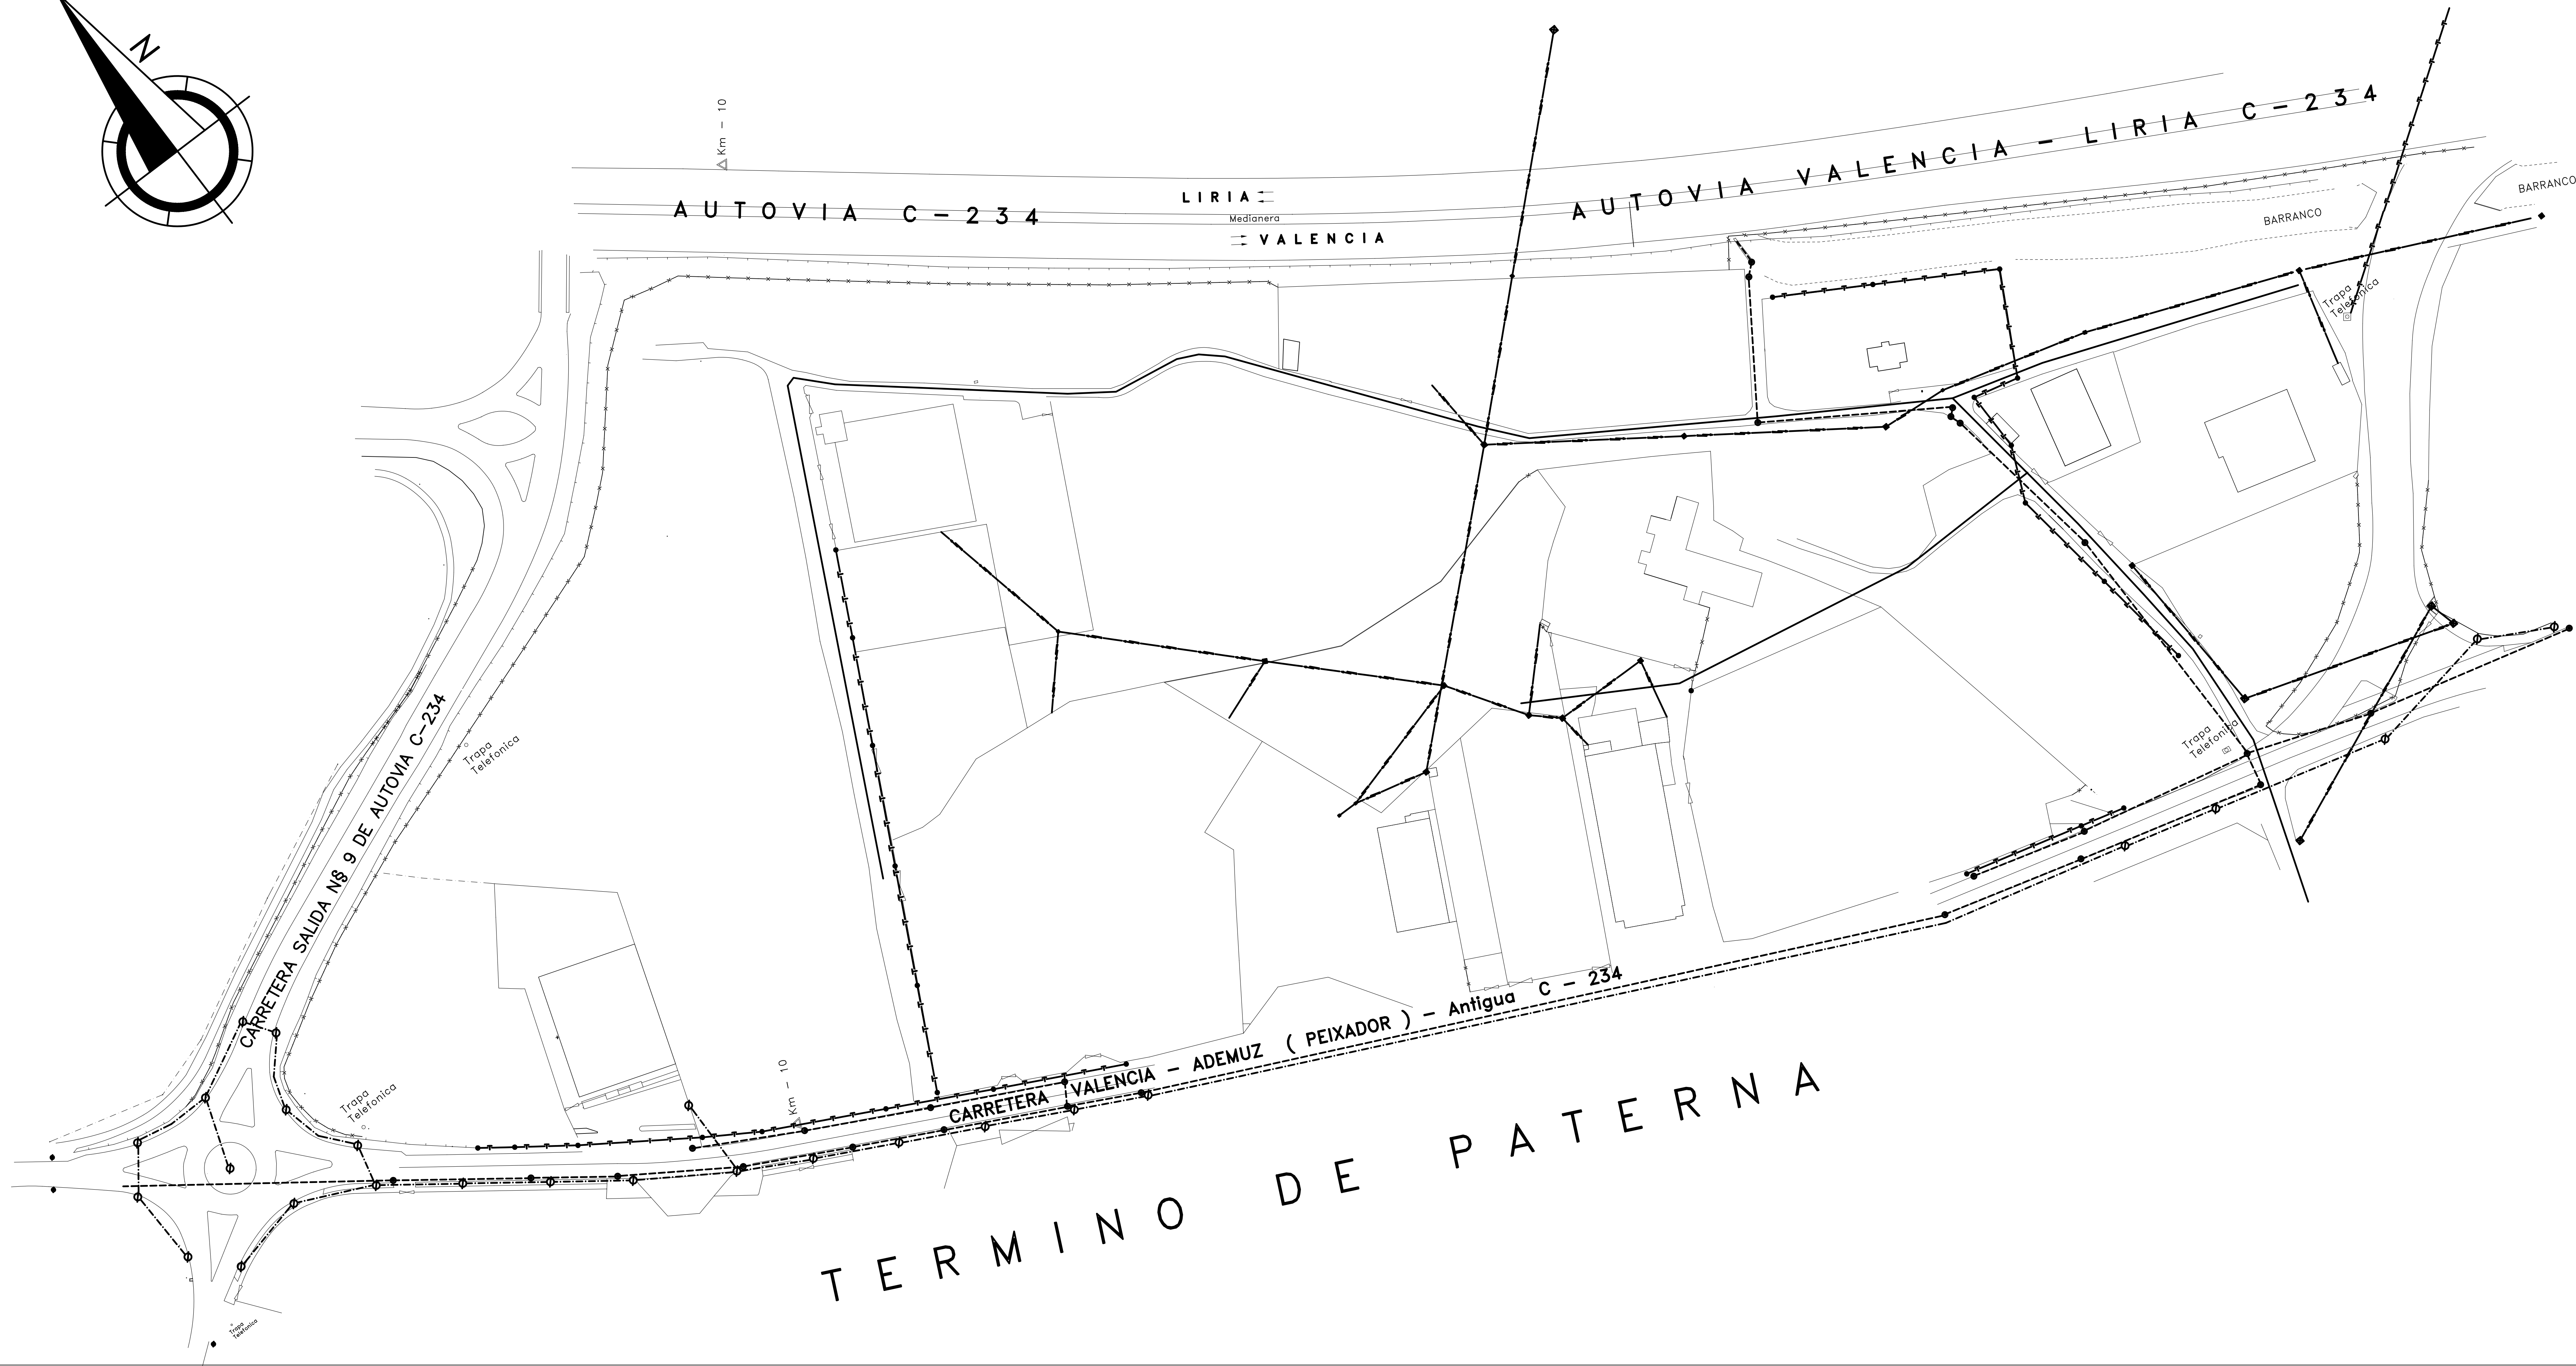
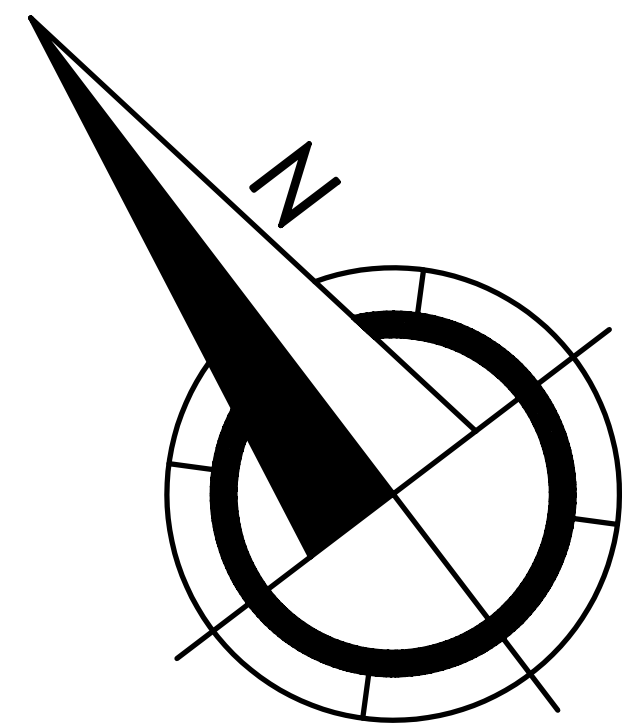
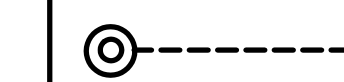
 


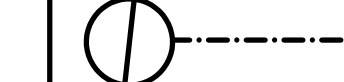

DELIMITACION DEL SECTOR

176.925,92 m².

LEYENDA

-  LINEA AEREA DE MEDIA TENSION
-  RED DE TELEFONO
-  RED DE SANEAMIENTO
-  RED DE AGUA POTABLE
-  RED DE ALUMBRADO PUBLICO

SECTOR-9 (UP-II-11-903) PATERNA

2º TEXTO REFUNDIDO PLAN PARCIAL

PLANO DE:
ESTADO ACTUAL

PROMOTOR: S U M P A ESCALA: 1/1000

JUAN JOSE MURRIA BAU FECHA: ABRIL-07

ARQUITECTO PLANO Nº 3