

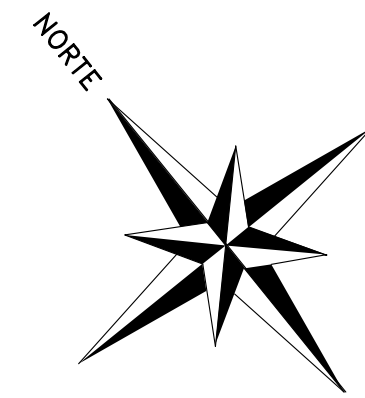


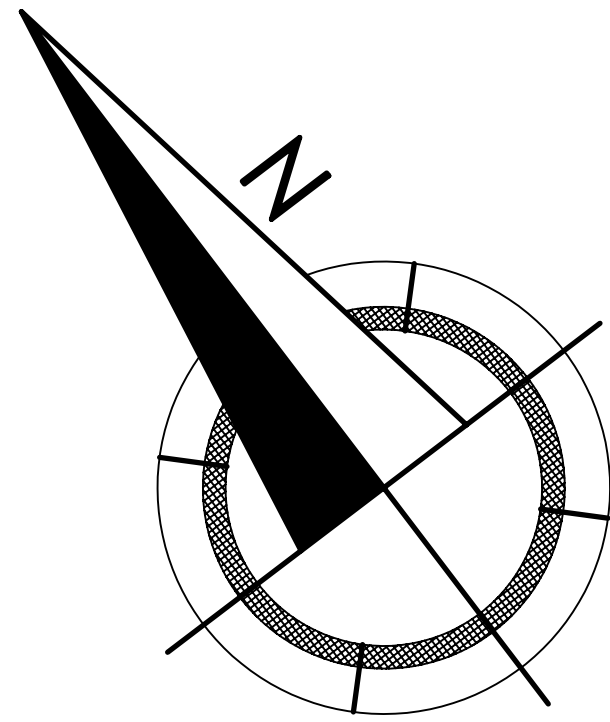

DELIMITACION DEL SECTOR

176.925,92 m2.

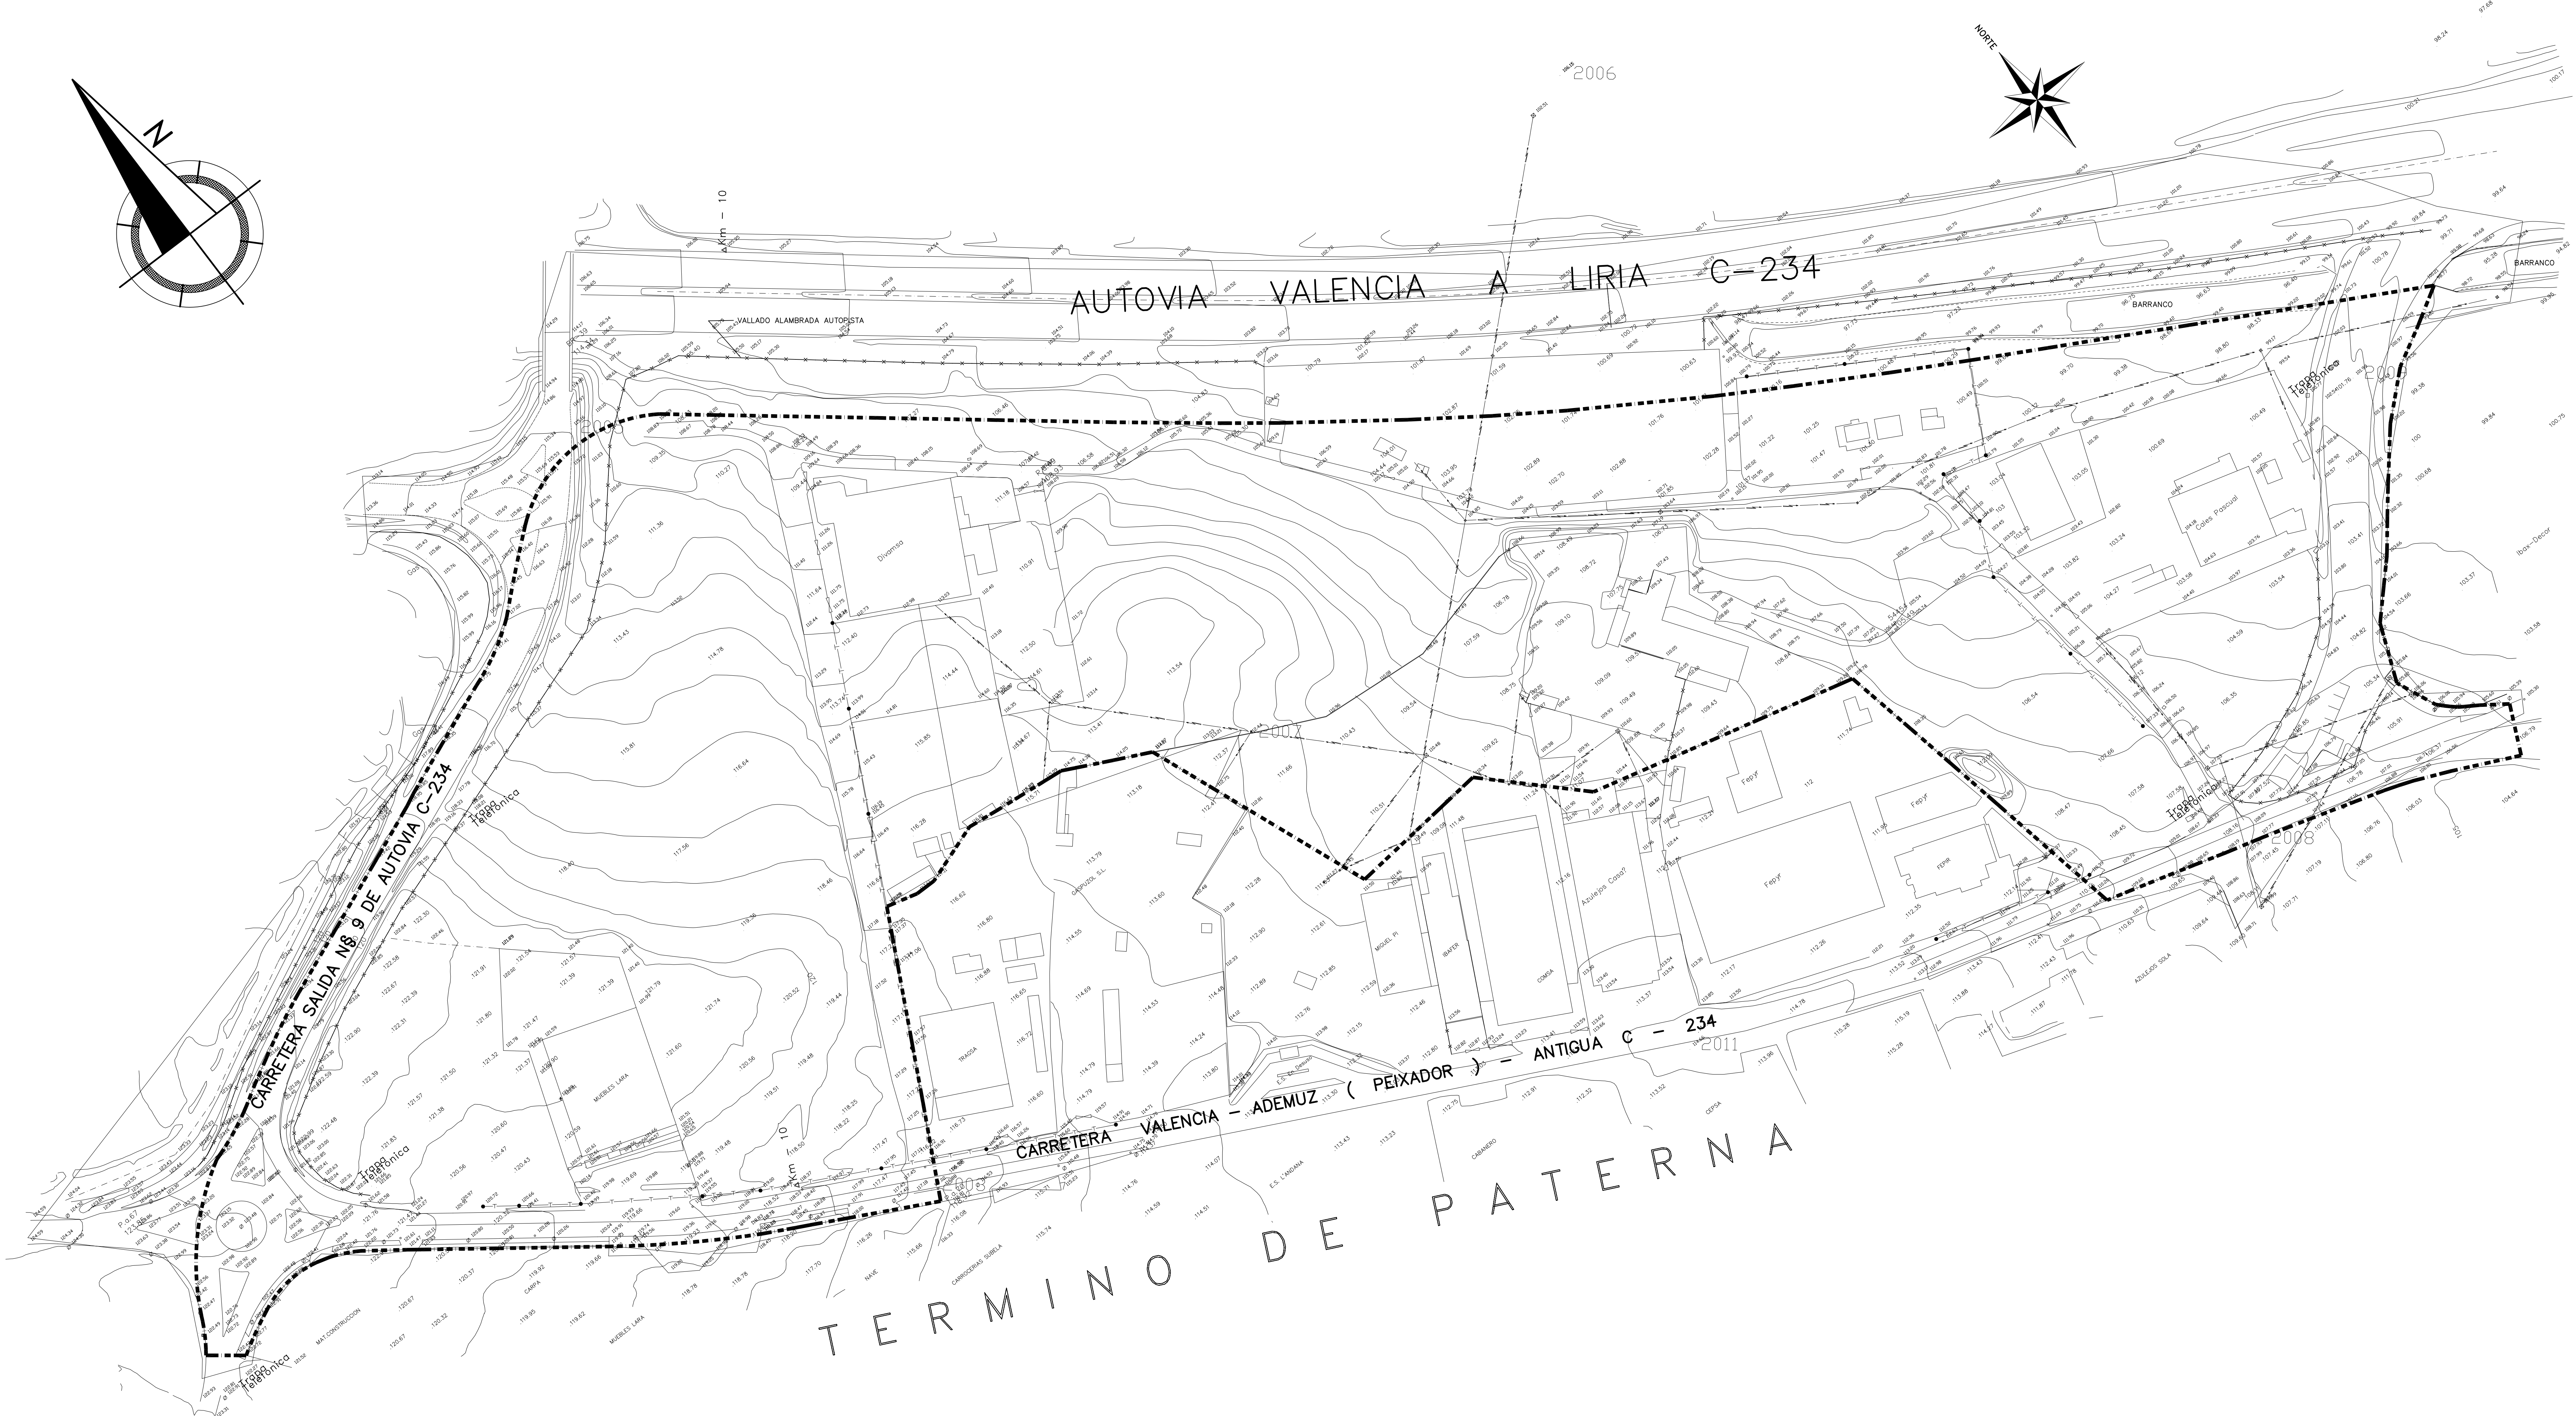

SECTOR-9 (UP-II-11-903) PATERNA

2º TEXTO REFUNDIDO PLAN PARCIAL

PLANO DE:
TOPOGRÁFICO

PROMOTOR: S U M P A ESCALA: 1/1000

JUAN JOSE MURRIA BAU FECHA: ABRIL-07

ARQUITECTO PLANO Nº 4