


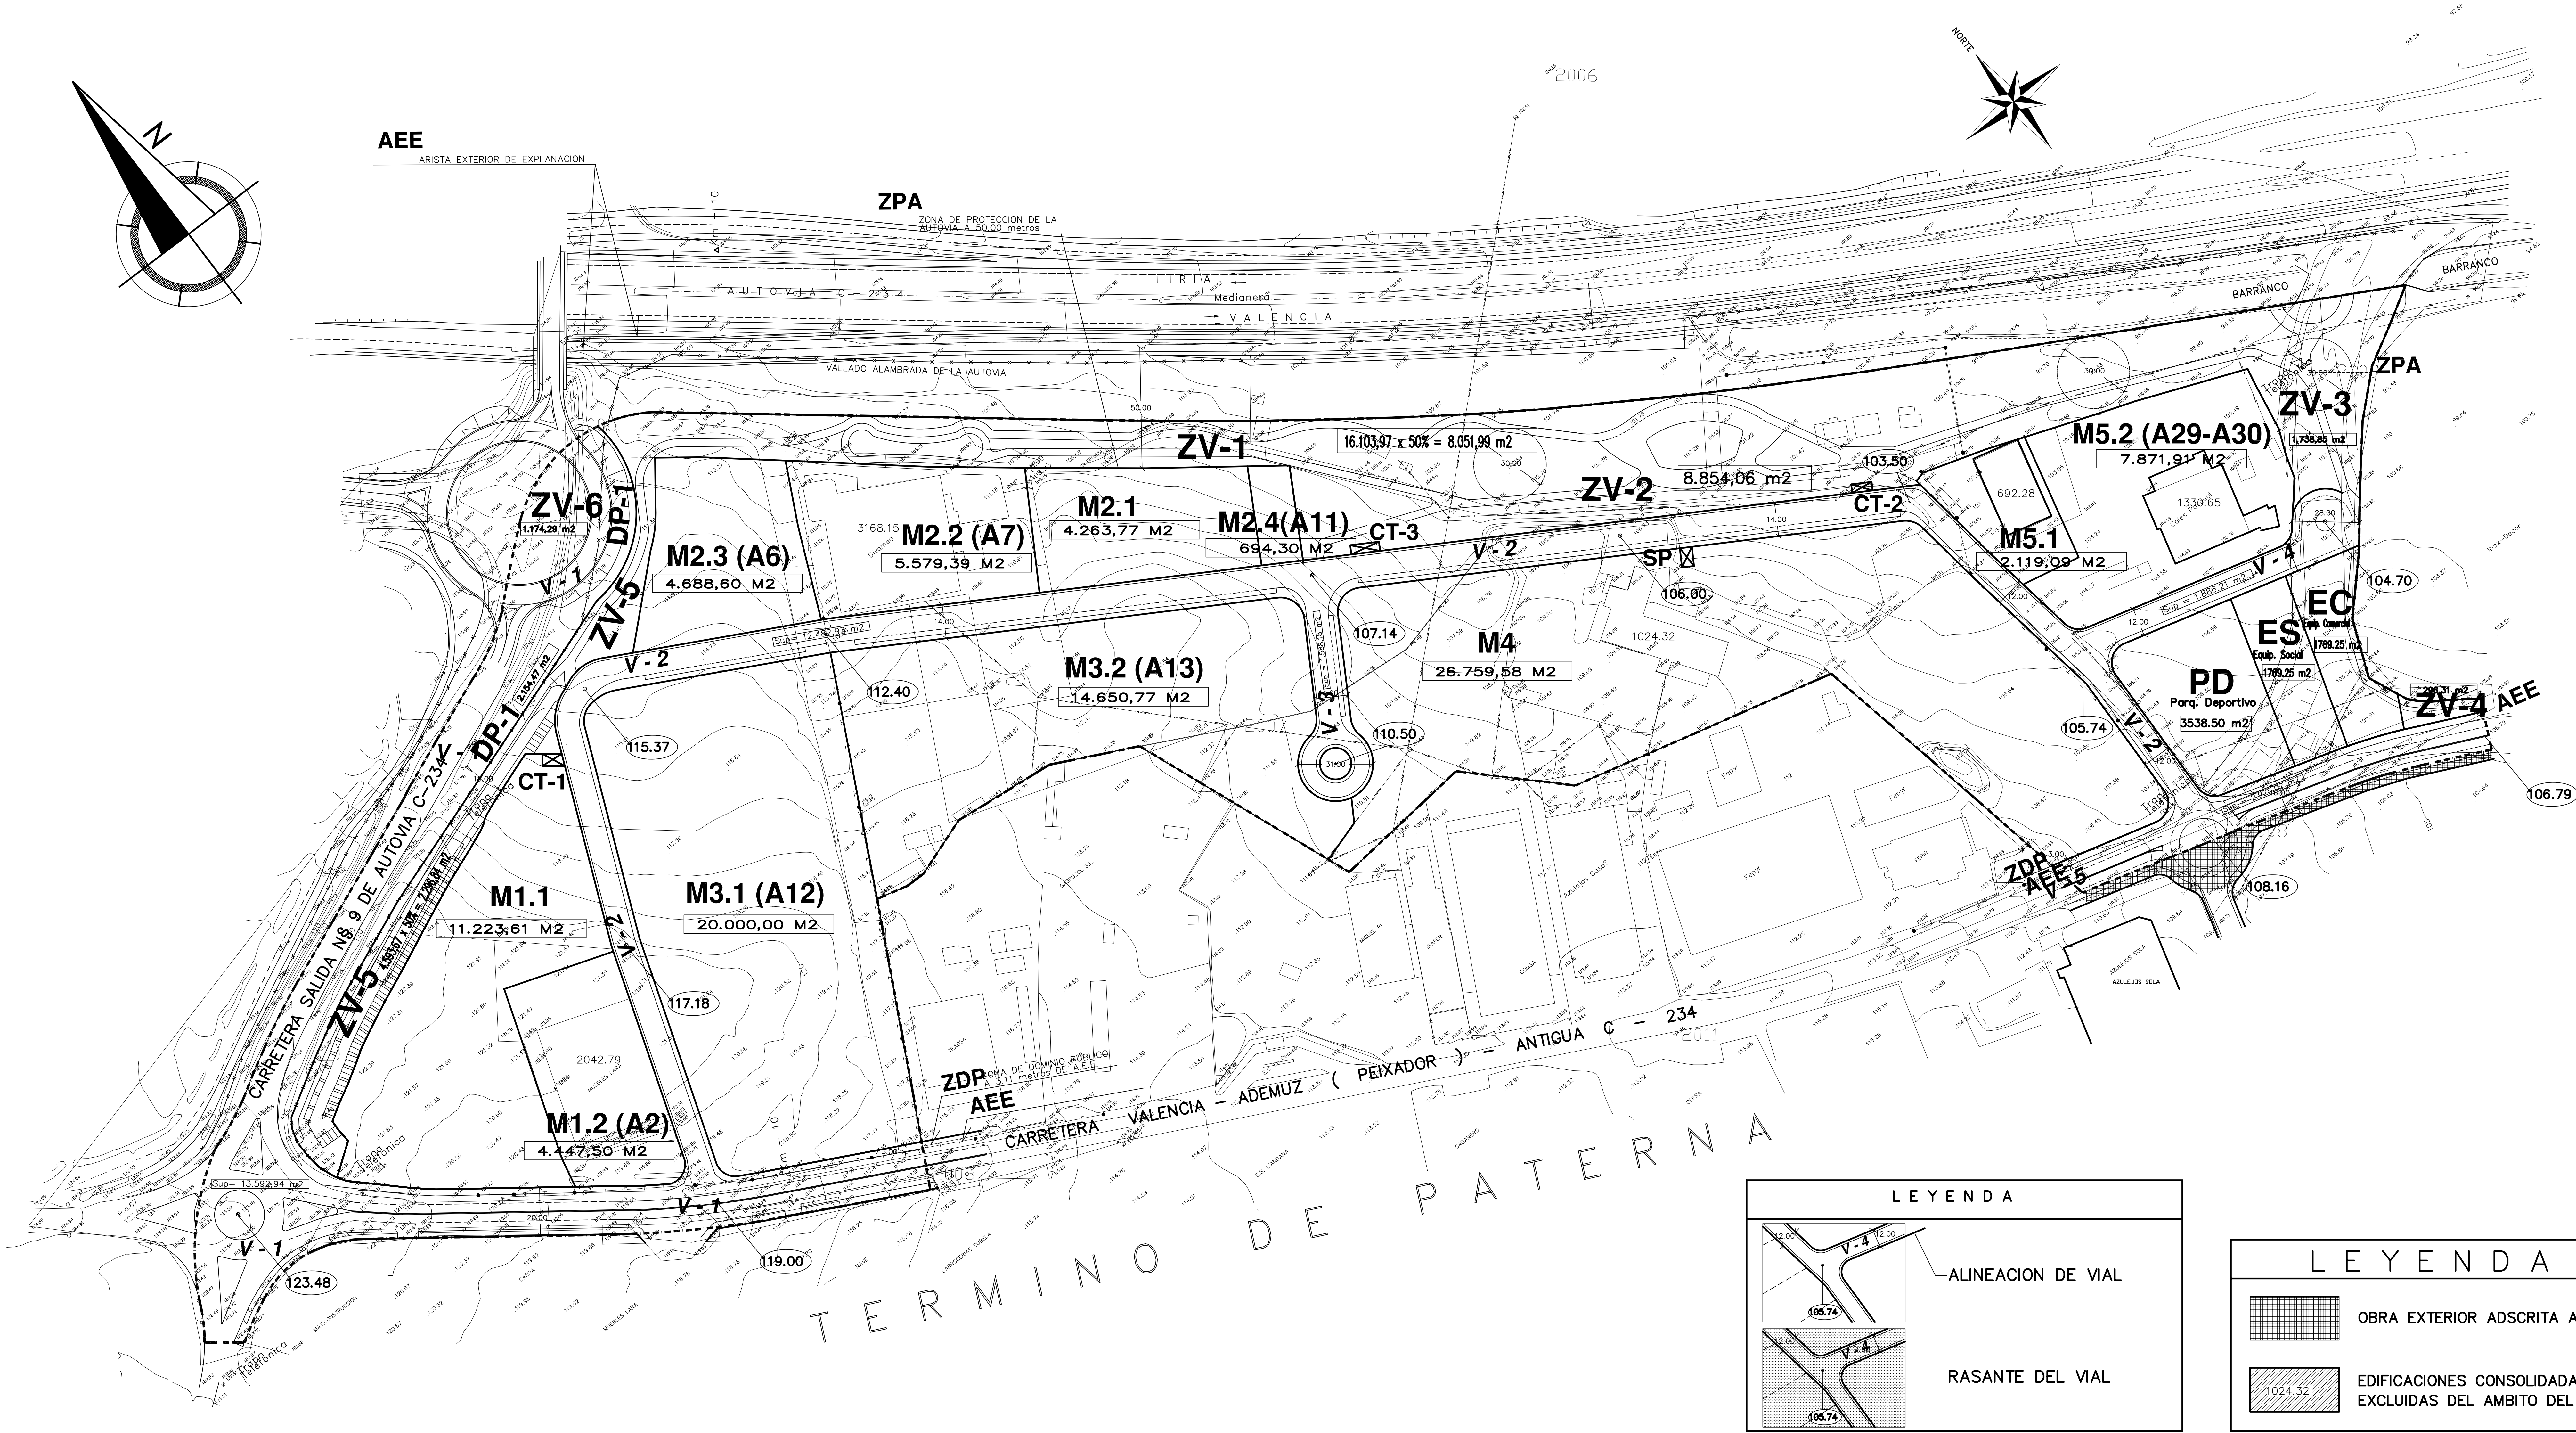

U S O S		SUPERFICIES m2		PORCENTAJE %	
ESPACIO	TIPO	NOMBRE EN P.L.A.N.O	TOTAL	PARCIAL	TOTAL
ESPACIO LIBRE DE USO PUBLICO	ZONA VERDE	ZV - 1	16.103,97		9,55 %
		ZV - 2	8.854,06		5,25 %
		ZV - 3	1.738,85		1,03 %
		ZV - 4	296,31		0,17 %
		ZV - 5	4.593,67		2,73 %
		ZV - 6	1.174,29		0,70 %
		Suma.....	32.761,15		19,43 %
	SISTEMA VIARIO	V - 1	13.592,94		8,06 %
		V - 2	12.482,93		7,40 %
		V - 3	1.588,18		0,94 %
		V - 4	1.886,21		1,12 %
		V - 5	2.925,02		1,73 %
		Suma.....	32.475,28		19,25 %
	ZONA DE DOMINIO PUBLICO EN LA SALIDA Nº 9 DE LA AUTOVIA C-234	DP - 1	2.154,47		1,27 %
TOTAL.....			67.390,90		39,96 %

U S O S			SUPERFICIES m2			EDIFICABILIDAD	
ESPACIO	TIPO	MANZANA	NOMBRE EN PLANO	SUP. TOTAL PARCELA NETA	SUP. TOTAL EDIF. CONSOLID.	COEF. EDIF. NETA	EDIFICABILIDAD
ESPACIO DE USO INDUSTRIAL Y DOMINIO PRIVADO	INDUSTRIAL	M1	M1.1	11.223,61	—	1,8462	20.721,030
			M1.2 (A2)	2.404,75	—	0,8528	2.050,759
		M2	—	—	2.042,75	1,0000	2.042,750
			M2.1	4.263,77	—	1,8462	7.671,772
			M2.2 (A7)	2.411,24	—	0,9925	2.393,061
		M3	—	—	3.168,15	1,0000	3.168,150
			M2.3 (A6)	4.688,60	—	4,4598	20.911,010
		M2.4 (A11)	694,30	—	3,5233	2.446,217	
		M4	M3.1 (A12)	20.000,00	—	0,6000	12.000,000
			M3.2 (A13)	14.650,77	—	0,7246	10.616,420
		M5	M4	25.735,26	—	1,3726	35.324,259
			—	—	1.024,32	1,0000	1.024,320
			M5.1	—	1.426,81	—	1,8462
		M5	—	—	692,28	1,0000	692,280
M5.2 (A29-A30)	—		6.541,26	—	0,6529	4.270,648	
Suma.....			94.040,40	8.258,19	129.495,910	133.650,510	
Total porcentaje						55,75 %	

U S O S		SUPERFICIES m2		PORCENTAJE %	
ESPACIO	TIPO	NOMBRE EN P.L.A.N.O	TOTAL	PARCIAL	TOTAL
ESPACIO DE USO PUBLICO	C. DE TRANSFORMACION Y SERVICIOS PUBLICOS	Suma.....	159,43		0,09 %

U S O S		SUPERFICIES m2		PORCENTAJE %	
ESPACIO	TIPO	NOMBRE EN P.L.A.N.O	TOTAL	PARCIAL	TOTAL
ESPACIO DE USO DOTACIONAL PUBLICO	EQUIPAMIENTO COMERCIAL	E . C	1.769,25		1,05 %
		E . S	1.769,25		1,05 %
		P . D	3.538,50		2,10 %
		Suma.....	7.077,00		4,20 %

SUPERFICIE SECTOR COMPUTABLE	168.667,73	100,00 %
EDIFICACIONES CONSOLIDADAS	8.258,19	
TOTAL SUPERFICIE DEL SECTOR	176.925,92	

SECTOR-9 (UP-II-11-903) PATERNA

2º TEXTO REFUNDIDO PLAN PARCIAL

PLANO DE: ALINEACIONES Y RASANTES

PROMOTOR: S U M P A


ESCALA: 1/1000

JUAN JOSE MURRIA BAU

FEDIA: ABRIL-07

ARQUITECTO

PLANO Nº: 8

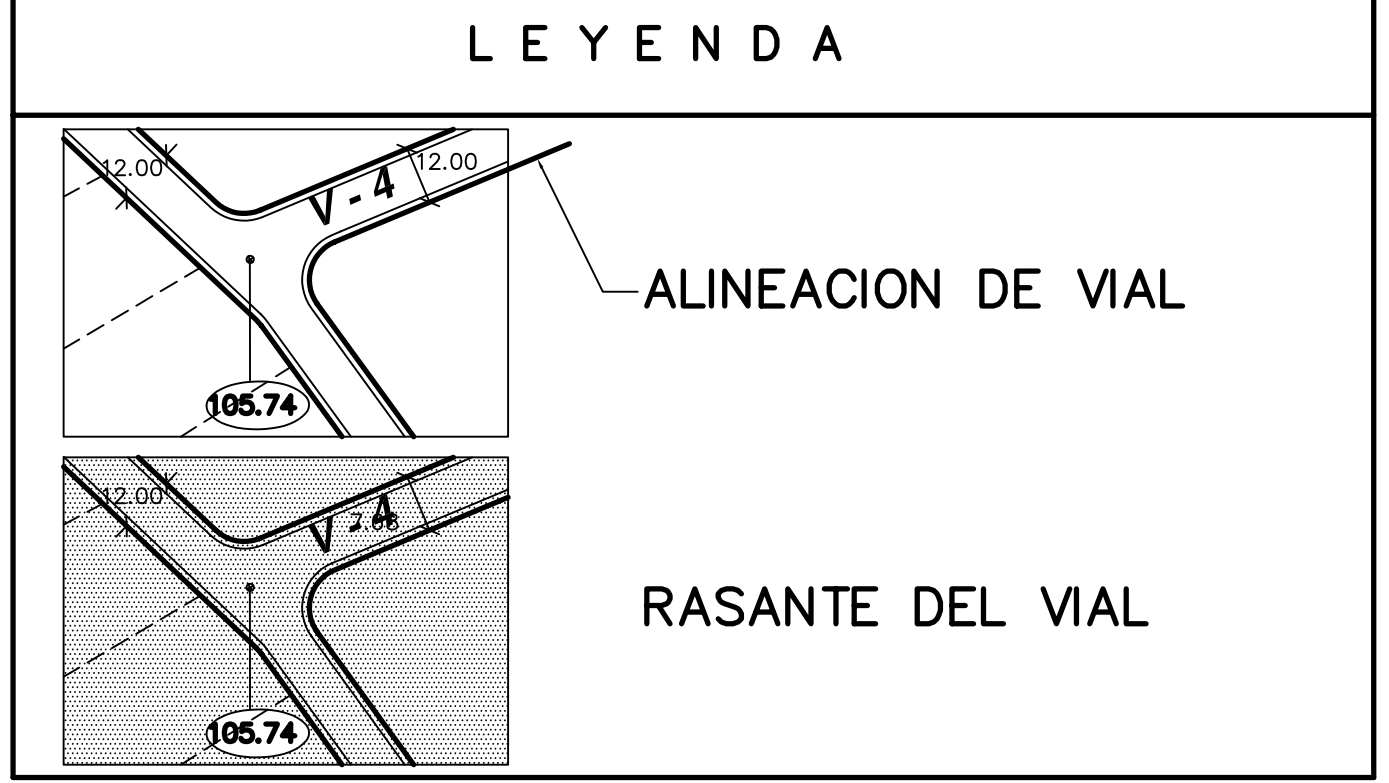

L E Y E N D A	
	OBRA EXTERIOR ADSCRITA AL SECTOR
	EDIFICACIONES CONSOLIDADAS EXCLUIDAS DEL AMBITO DEL SECTOR