



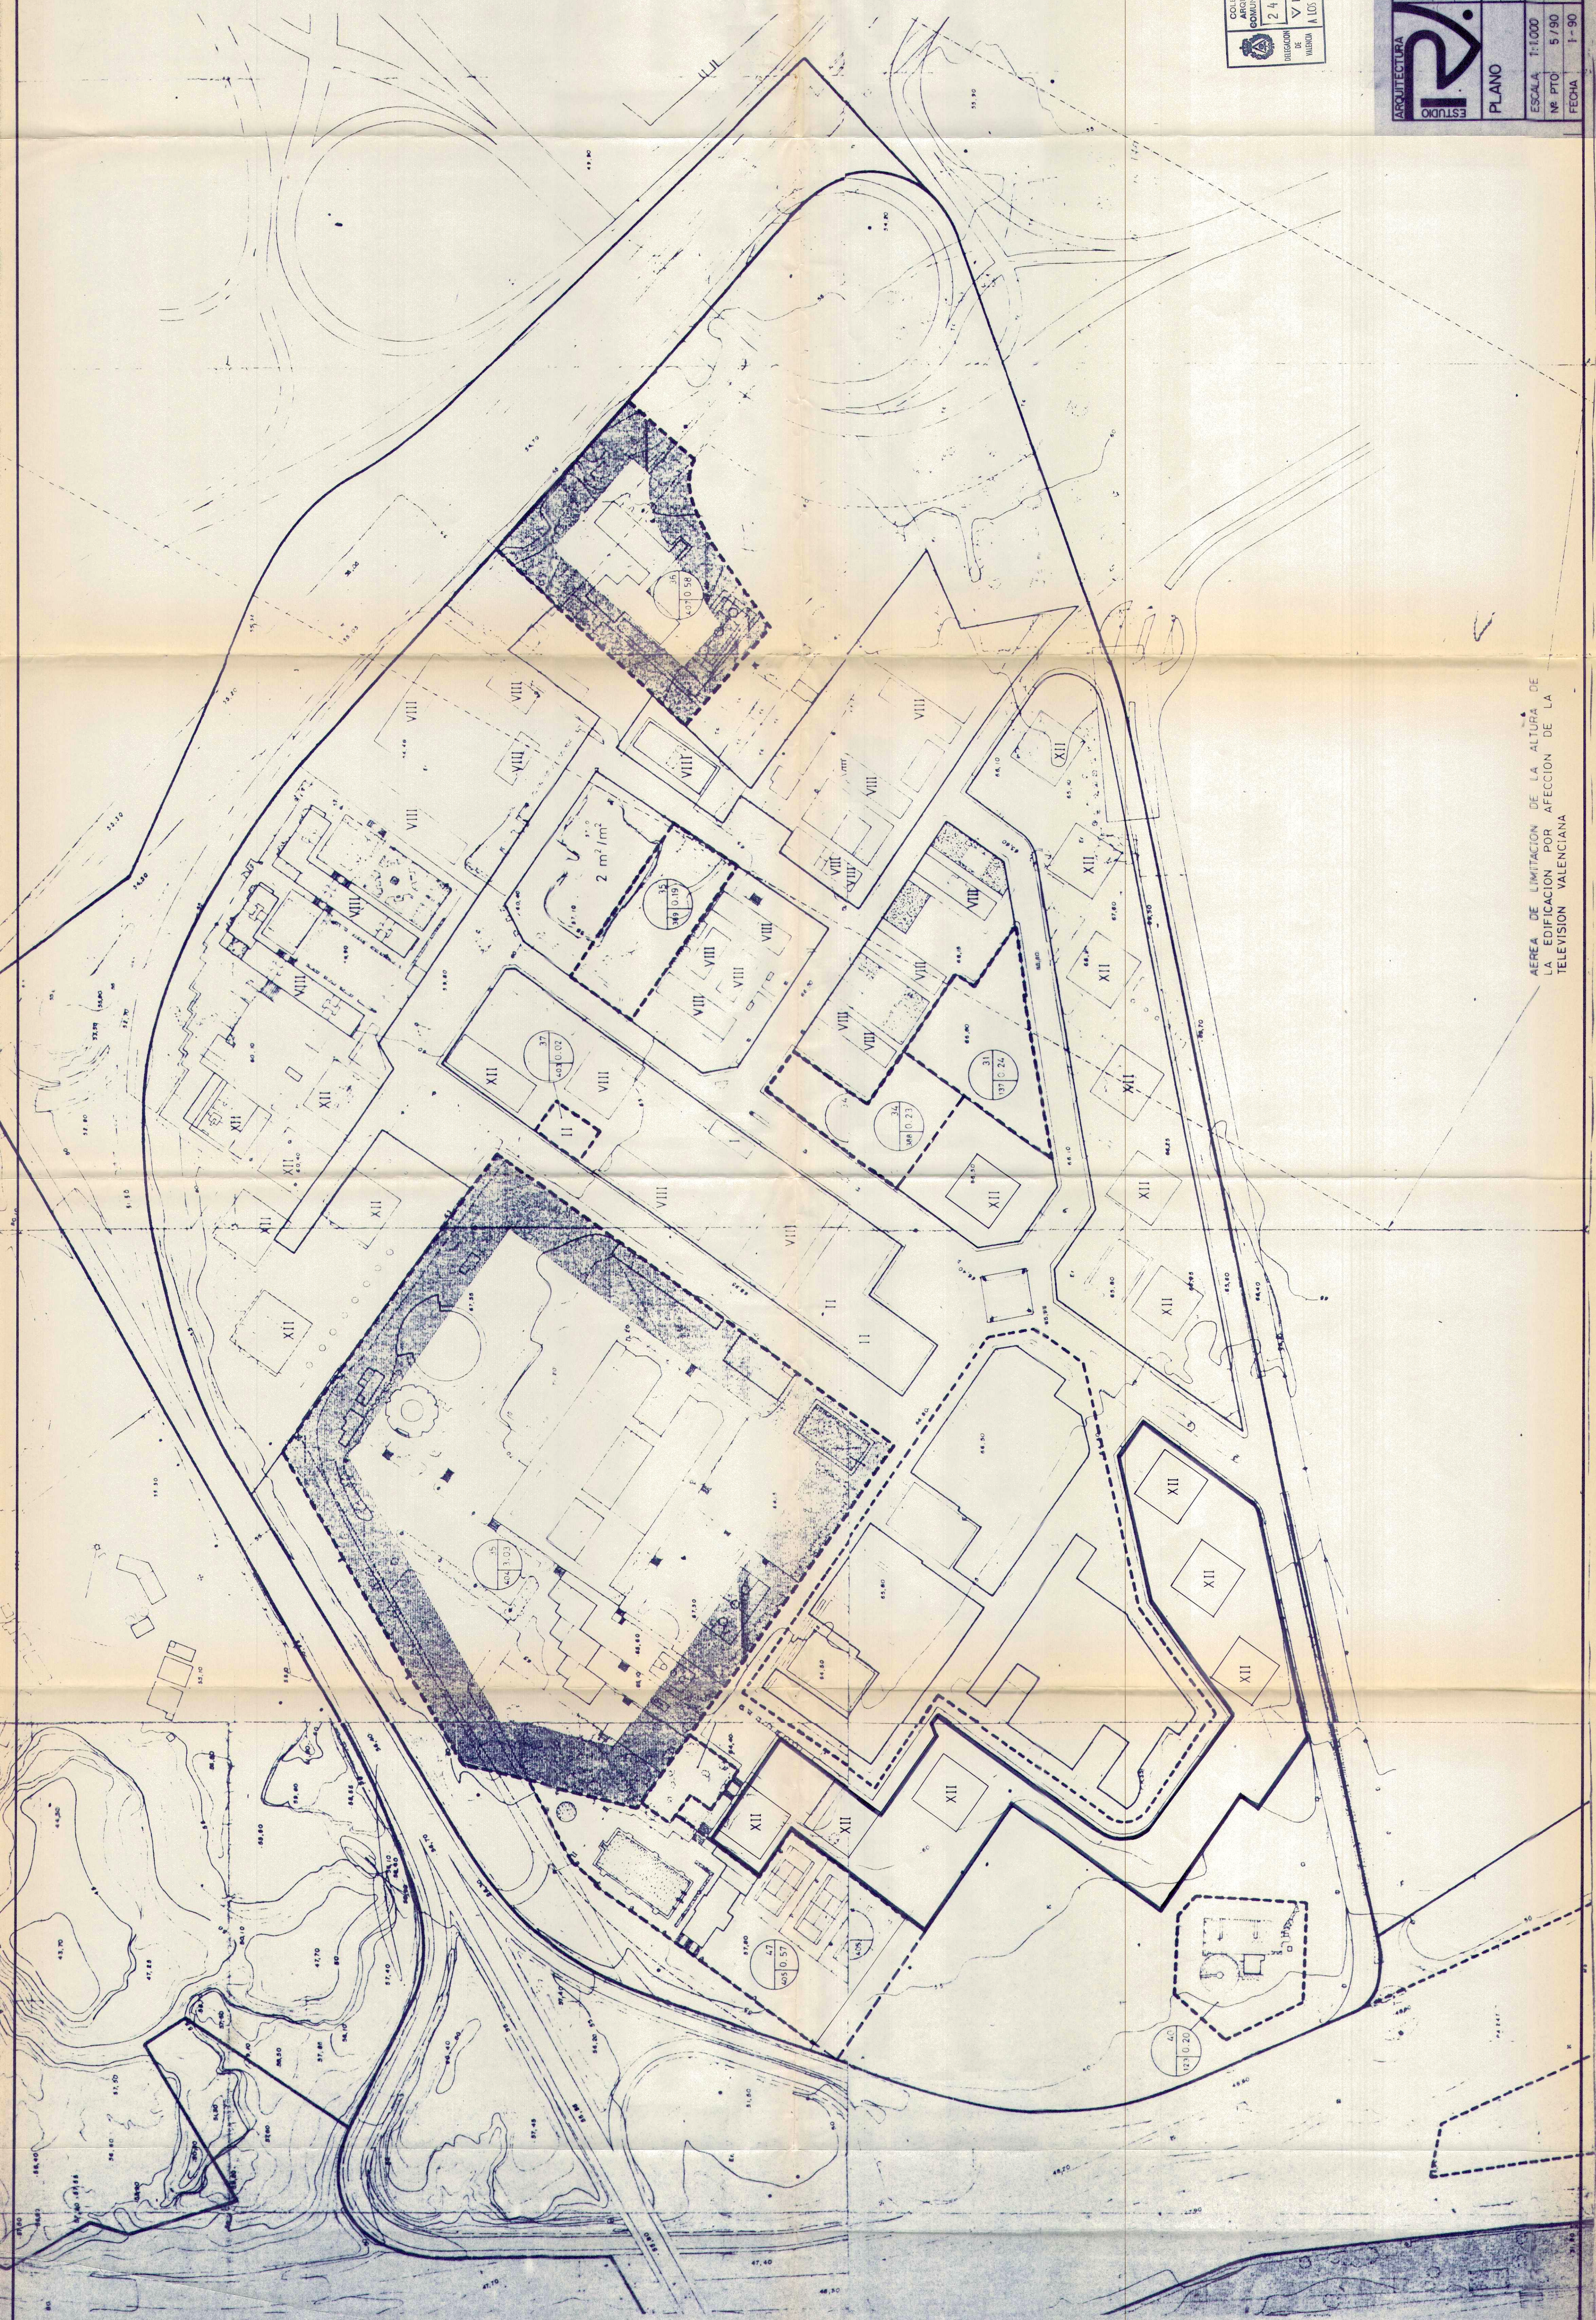

CERTIFICADO: QUE EL PLANO DE ESTE AYUN-
TAMIENTO, EN FECHA 31 MARZO 1990 APROBO
INICIALMENTE EL PRESENTE PROYECTO.
PATERNÁ 12-2-90 El Secretario,

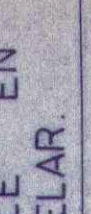

	PROYECTO	ESTUDIO DE DETALLE EN POLIGONO TERRAMELAR.	
	SITUACION	PATERNA - VALENCIA .	
	PROMOTOR	VALLEHERMOSO S.A.	
PLANO	- SITUACION TORRES DE ACUERDO CON EL P.PARCIAL VIGENTE..		
ESCALA 1:1.000	ARQUITECTO:		PLANO nº5
Nº PTO 5 / 90	RAFAEL VERDÚ		
FECHA 1- 90	NOMBRE		2.21
			
República de Colombia 3300001 Valencia			