


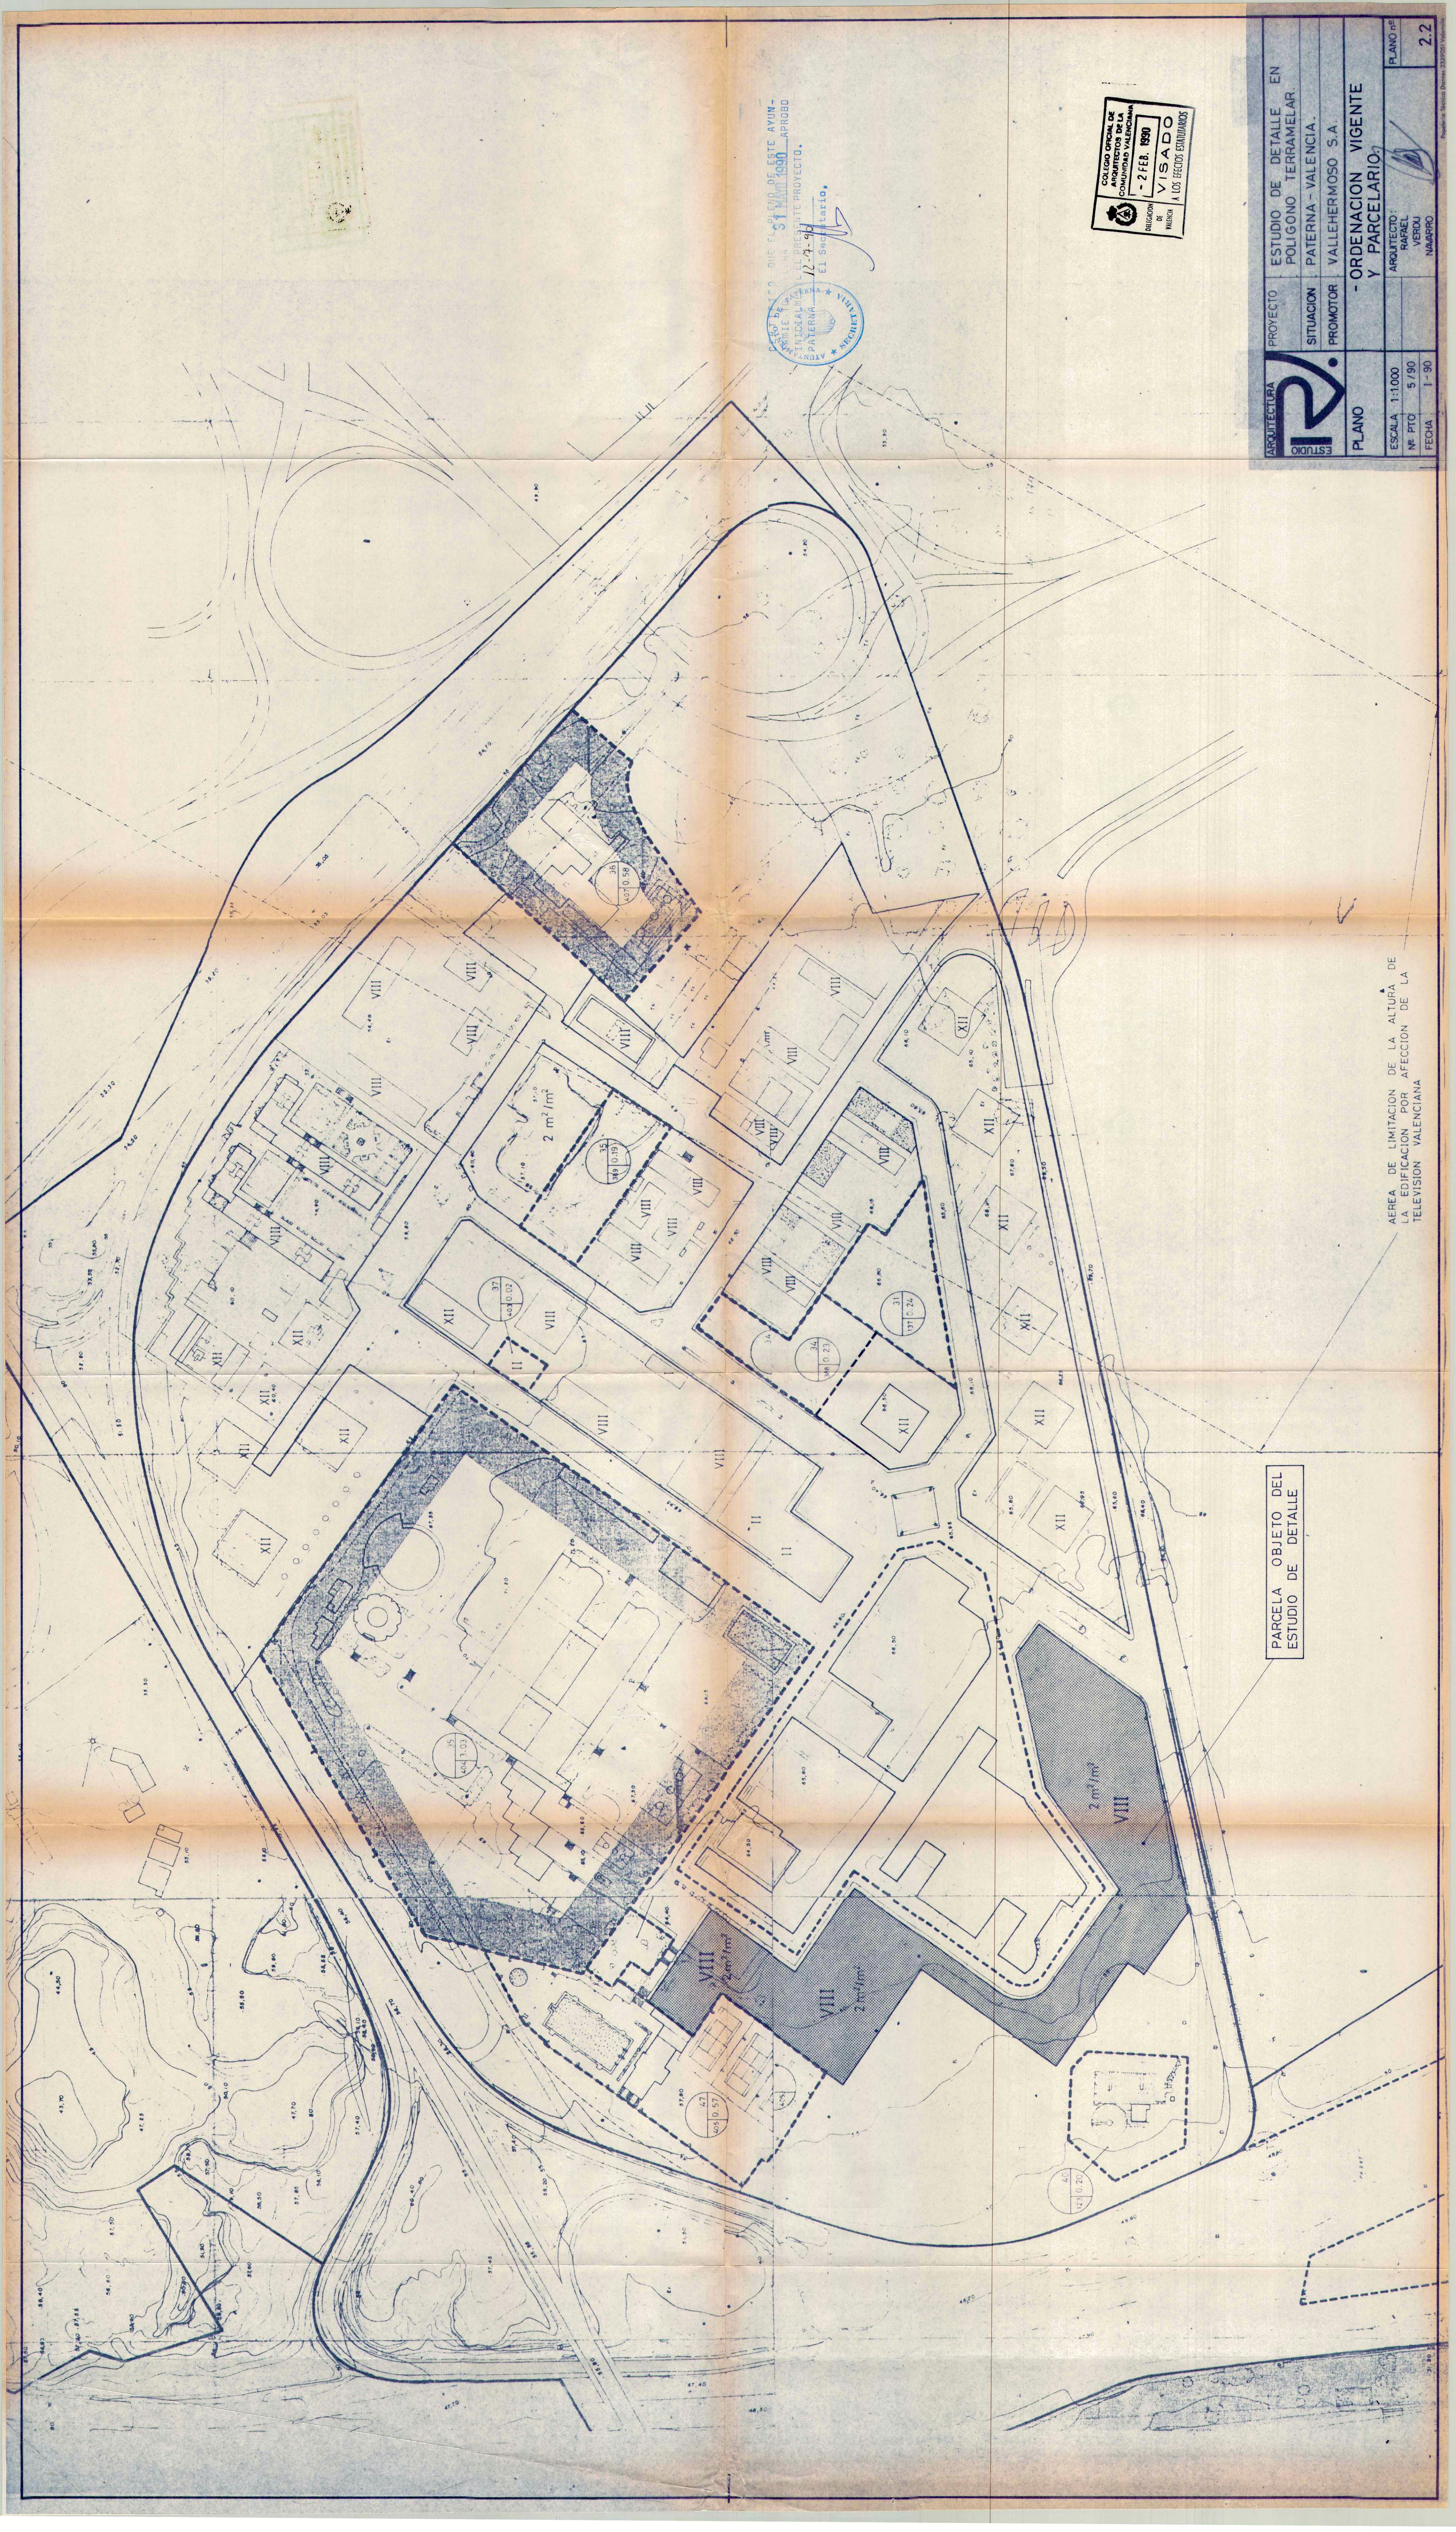

PARCELA OBJETO DEL
ESTUDIO DE DETALLE


AREA DE LIMITACION DE LA ALTURA DE
LA EDIFICACION POR AFEECION DE LA
TELEVISION VALENCIANA


COLEGIO OFICIAL DE
ARQUITECTOS DE LA
COMUNIDAD VALENCIANA
- 2 FEB. 1990 -
VISADO
DE
MURCIA
A LOS EFECTOS ESTIMADOS



COLEGIO OFICIAL DE
ARQUITECTOS DE LA
COMUNIDAD VALENCIANA
- 2 FEB. 1990 -
VISADO
DE
MURCIA
A LOS EFECTOS ESTIMADOS

ARQUITECTURA	PROYECTO	ESTUDIO DE DETALLE EN POLIGONO TERRAMELAR.
ESTUDIO	SITUACION	PATERNA - VALENCIA.
	PROMOTOR	VALLEHERMOSO S.A.
PLANO		- ORDENACION VIGENTE Y PARCELARIO.
ESCALA	1:1000	ARQUITECTO: RAFAEL VEROU
Nº PTO	5/90	NAVARRO
FECHA	1-90	
		PLANO nº 2.2

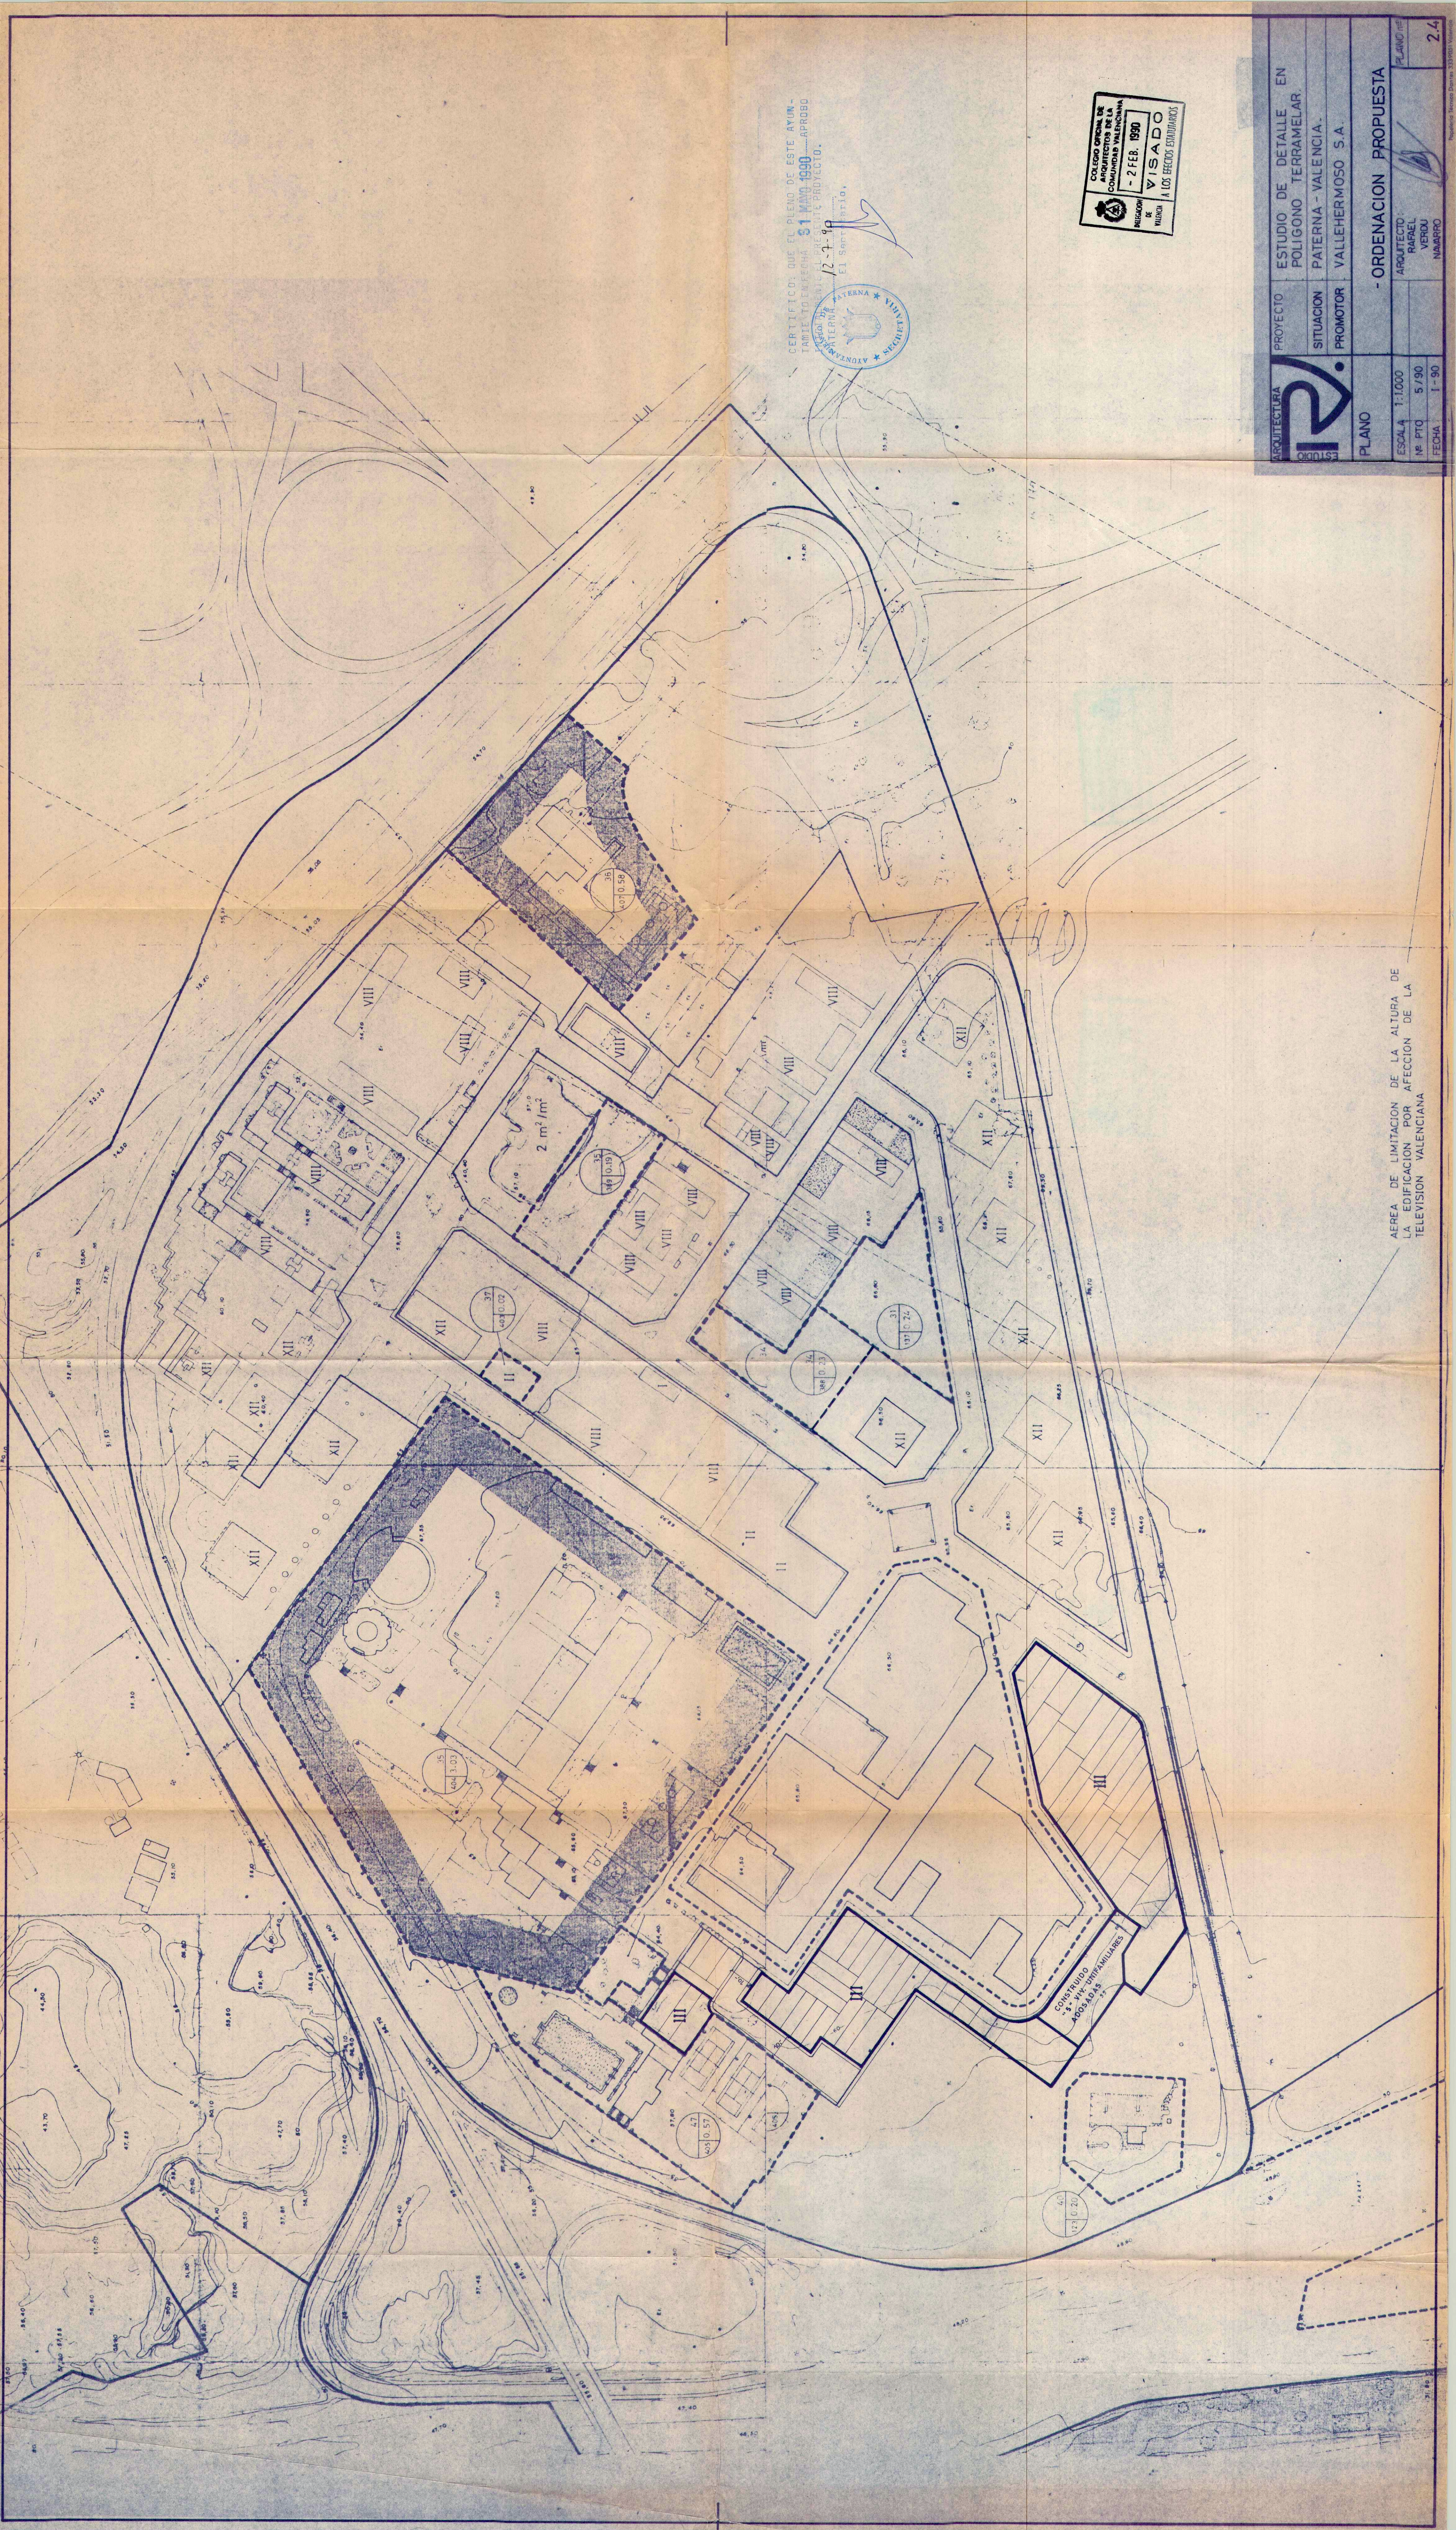

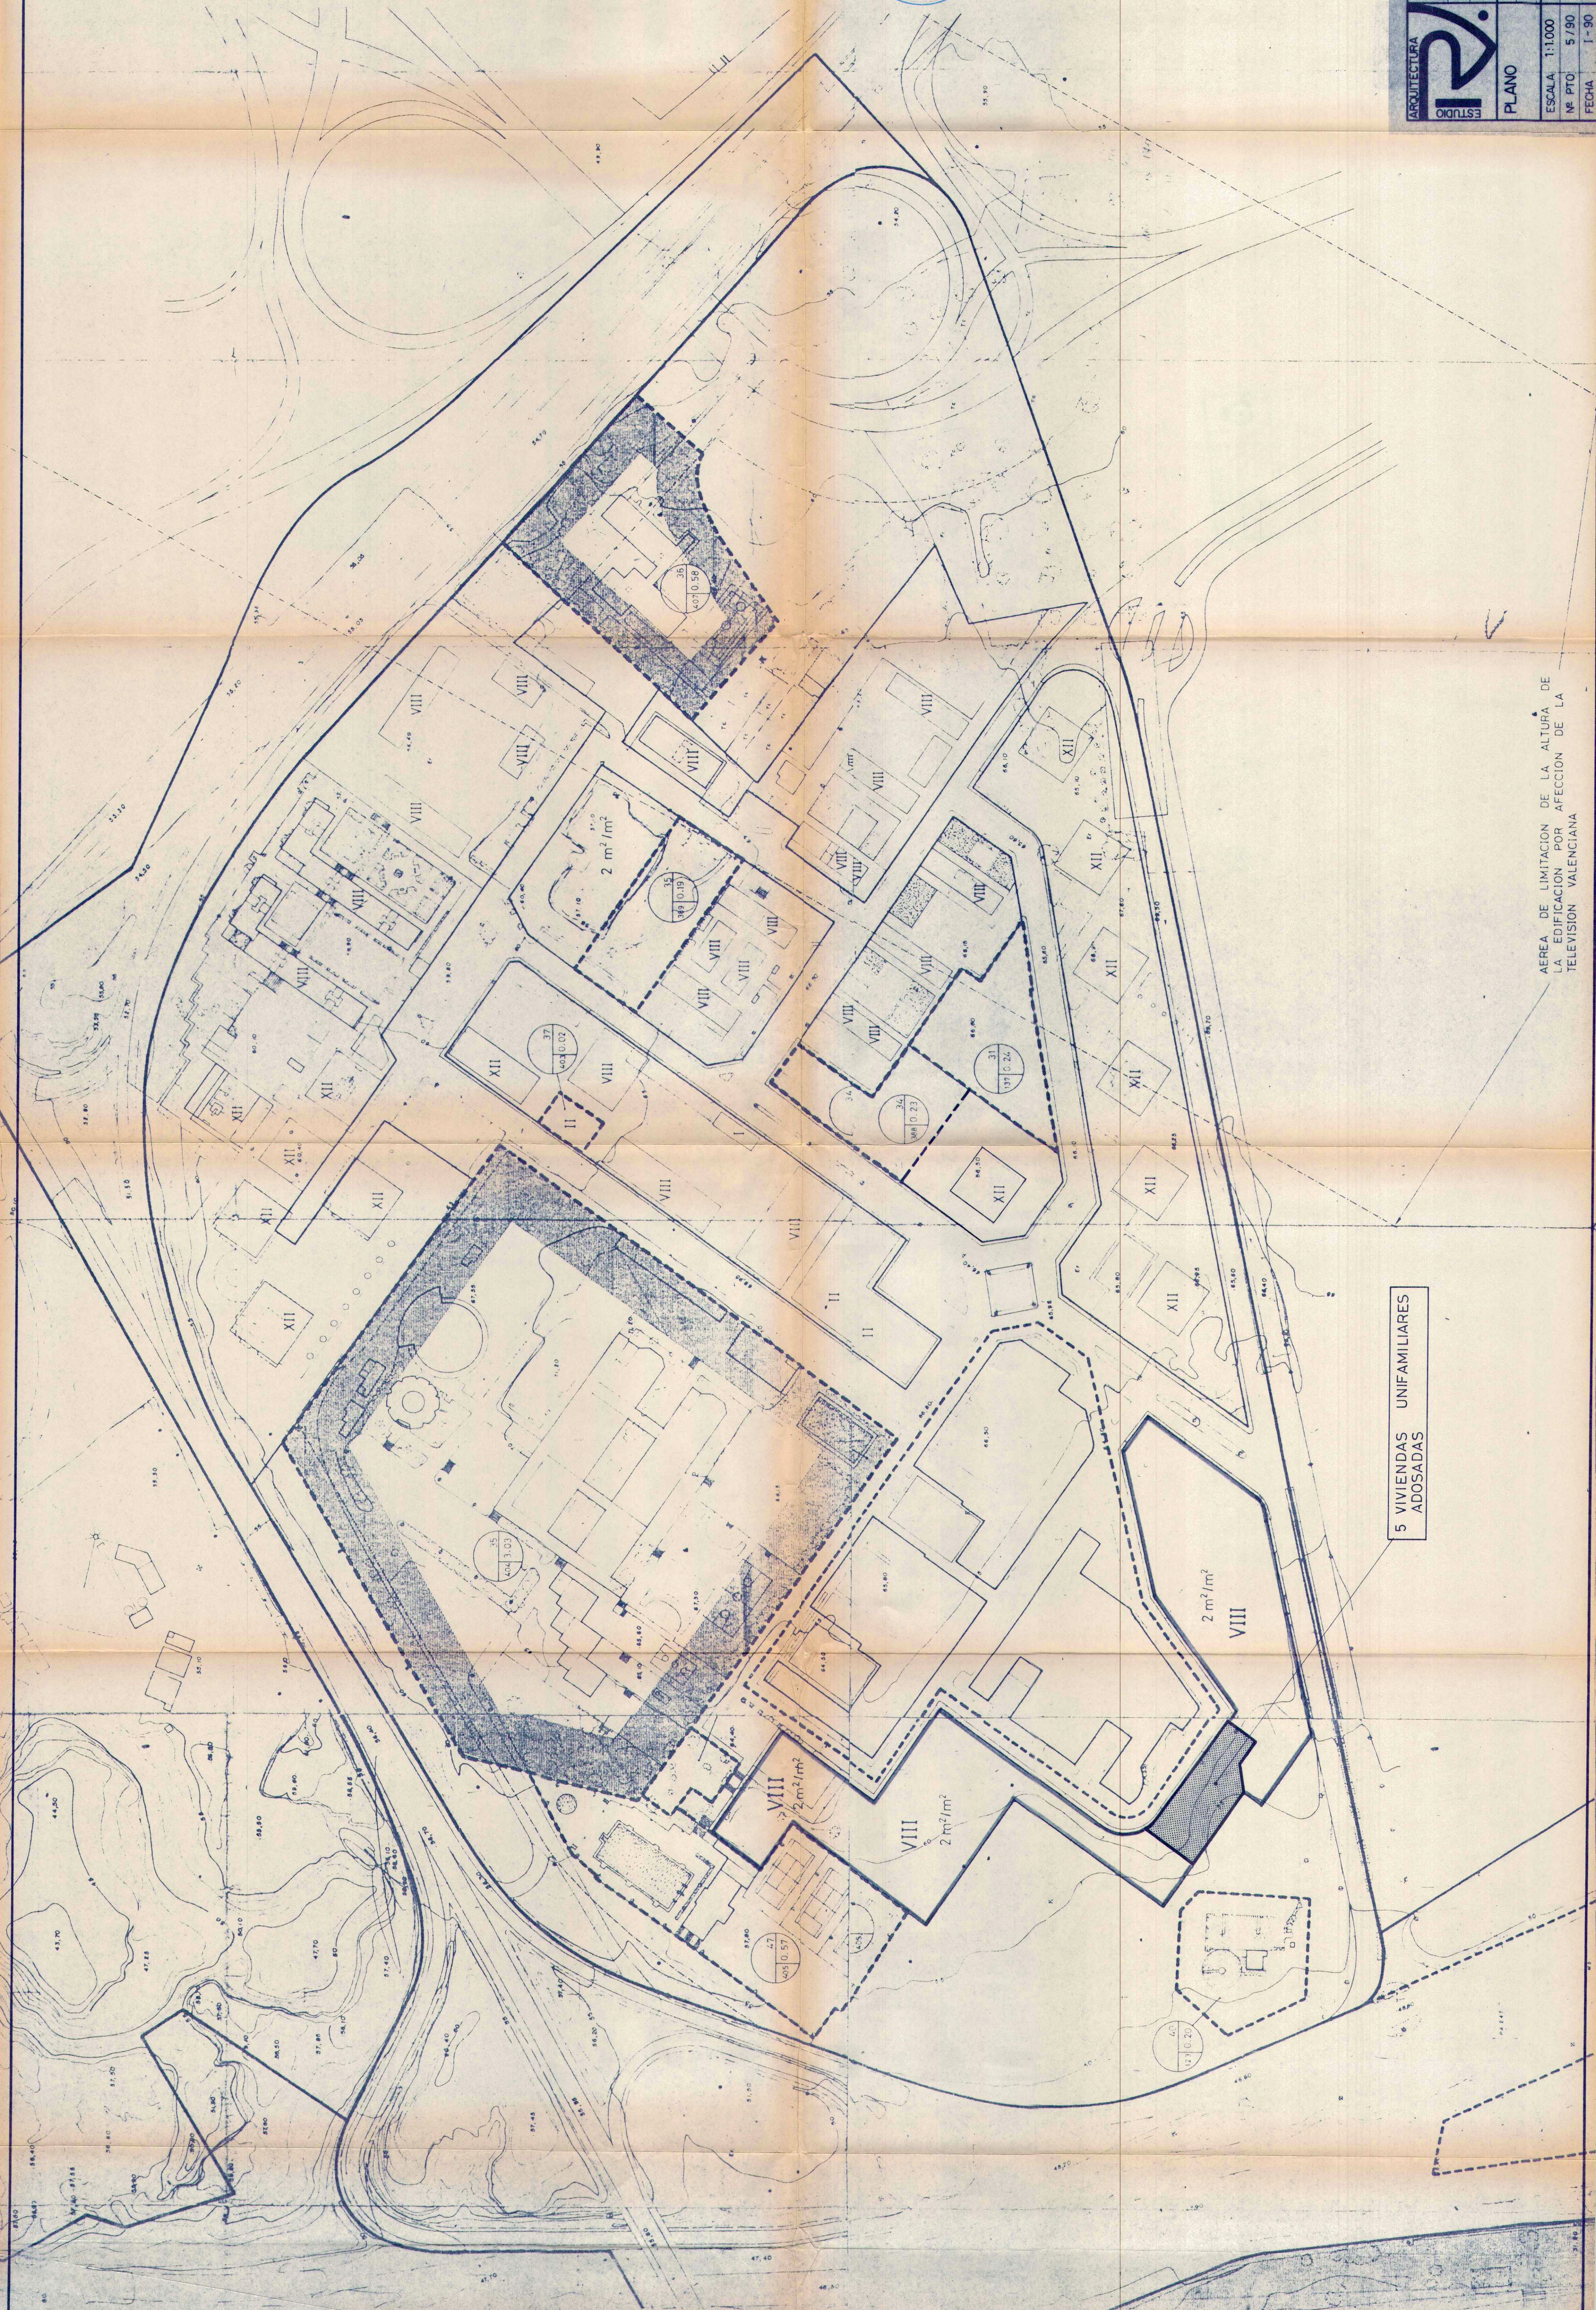

5 VIVIENDAS UNIFAMILIARES ADOSADAS

CERTIFICADO QUE EL PLENO DE ESTE AYUN-
TAMIENTO DE LA FECHA 21 MARZO 1990 APROBO
EL PRESENTE PROYECTO.
12-1-90
El Secretario,
[Signature]



COLABORACIÓN DE
ARQUITECTOS DE LA
COMUNIDAD VALENCIANA
- 2 FEB. 1990
VISADO
A LOS EFECTOS LEGALES

ARQUITECTURA  ESTUDIO	PROYECTO	ESTUDIO DE DETALLE EN POLIGONO TERRAMELAR.	
	SITUACION	PATERNA - VALENCIA.	
	PROMOTOR	VALLEHERMOSO S.A.	
PLANO	- ESTADO ACTUAL -		PLANO nº 2.3
ESCALA 1:1000	ARQUITECTO: RAFAEL VERDU NAMARRO		
Nº PTO 5/90			
FECHA 1-90			

AREA DE LIMITACION DE LA ALTURA DE
LA EDIFICACION POR AFEECION DE LA
TELEVISION VALENCIANA