

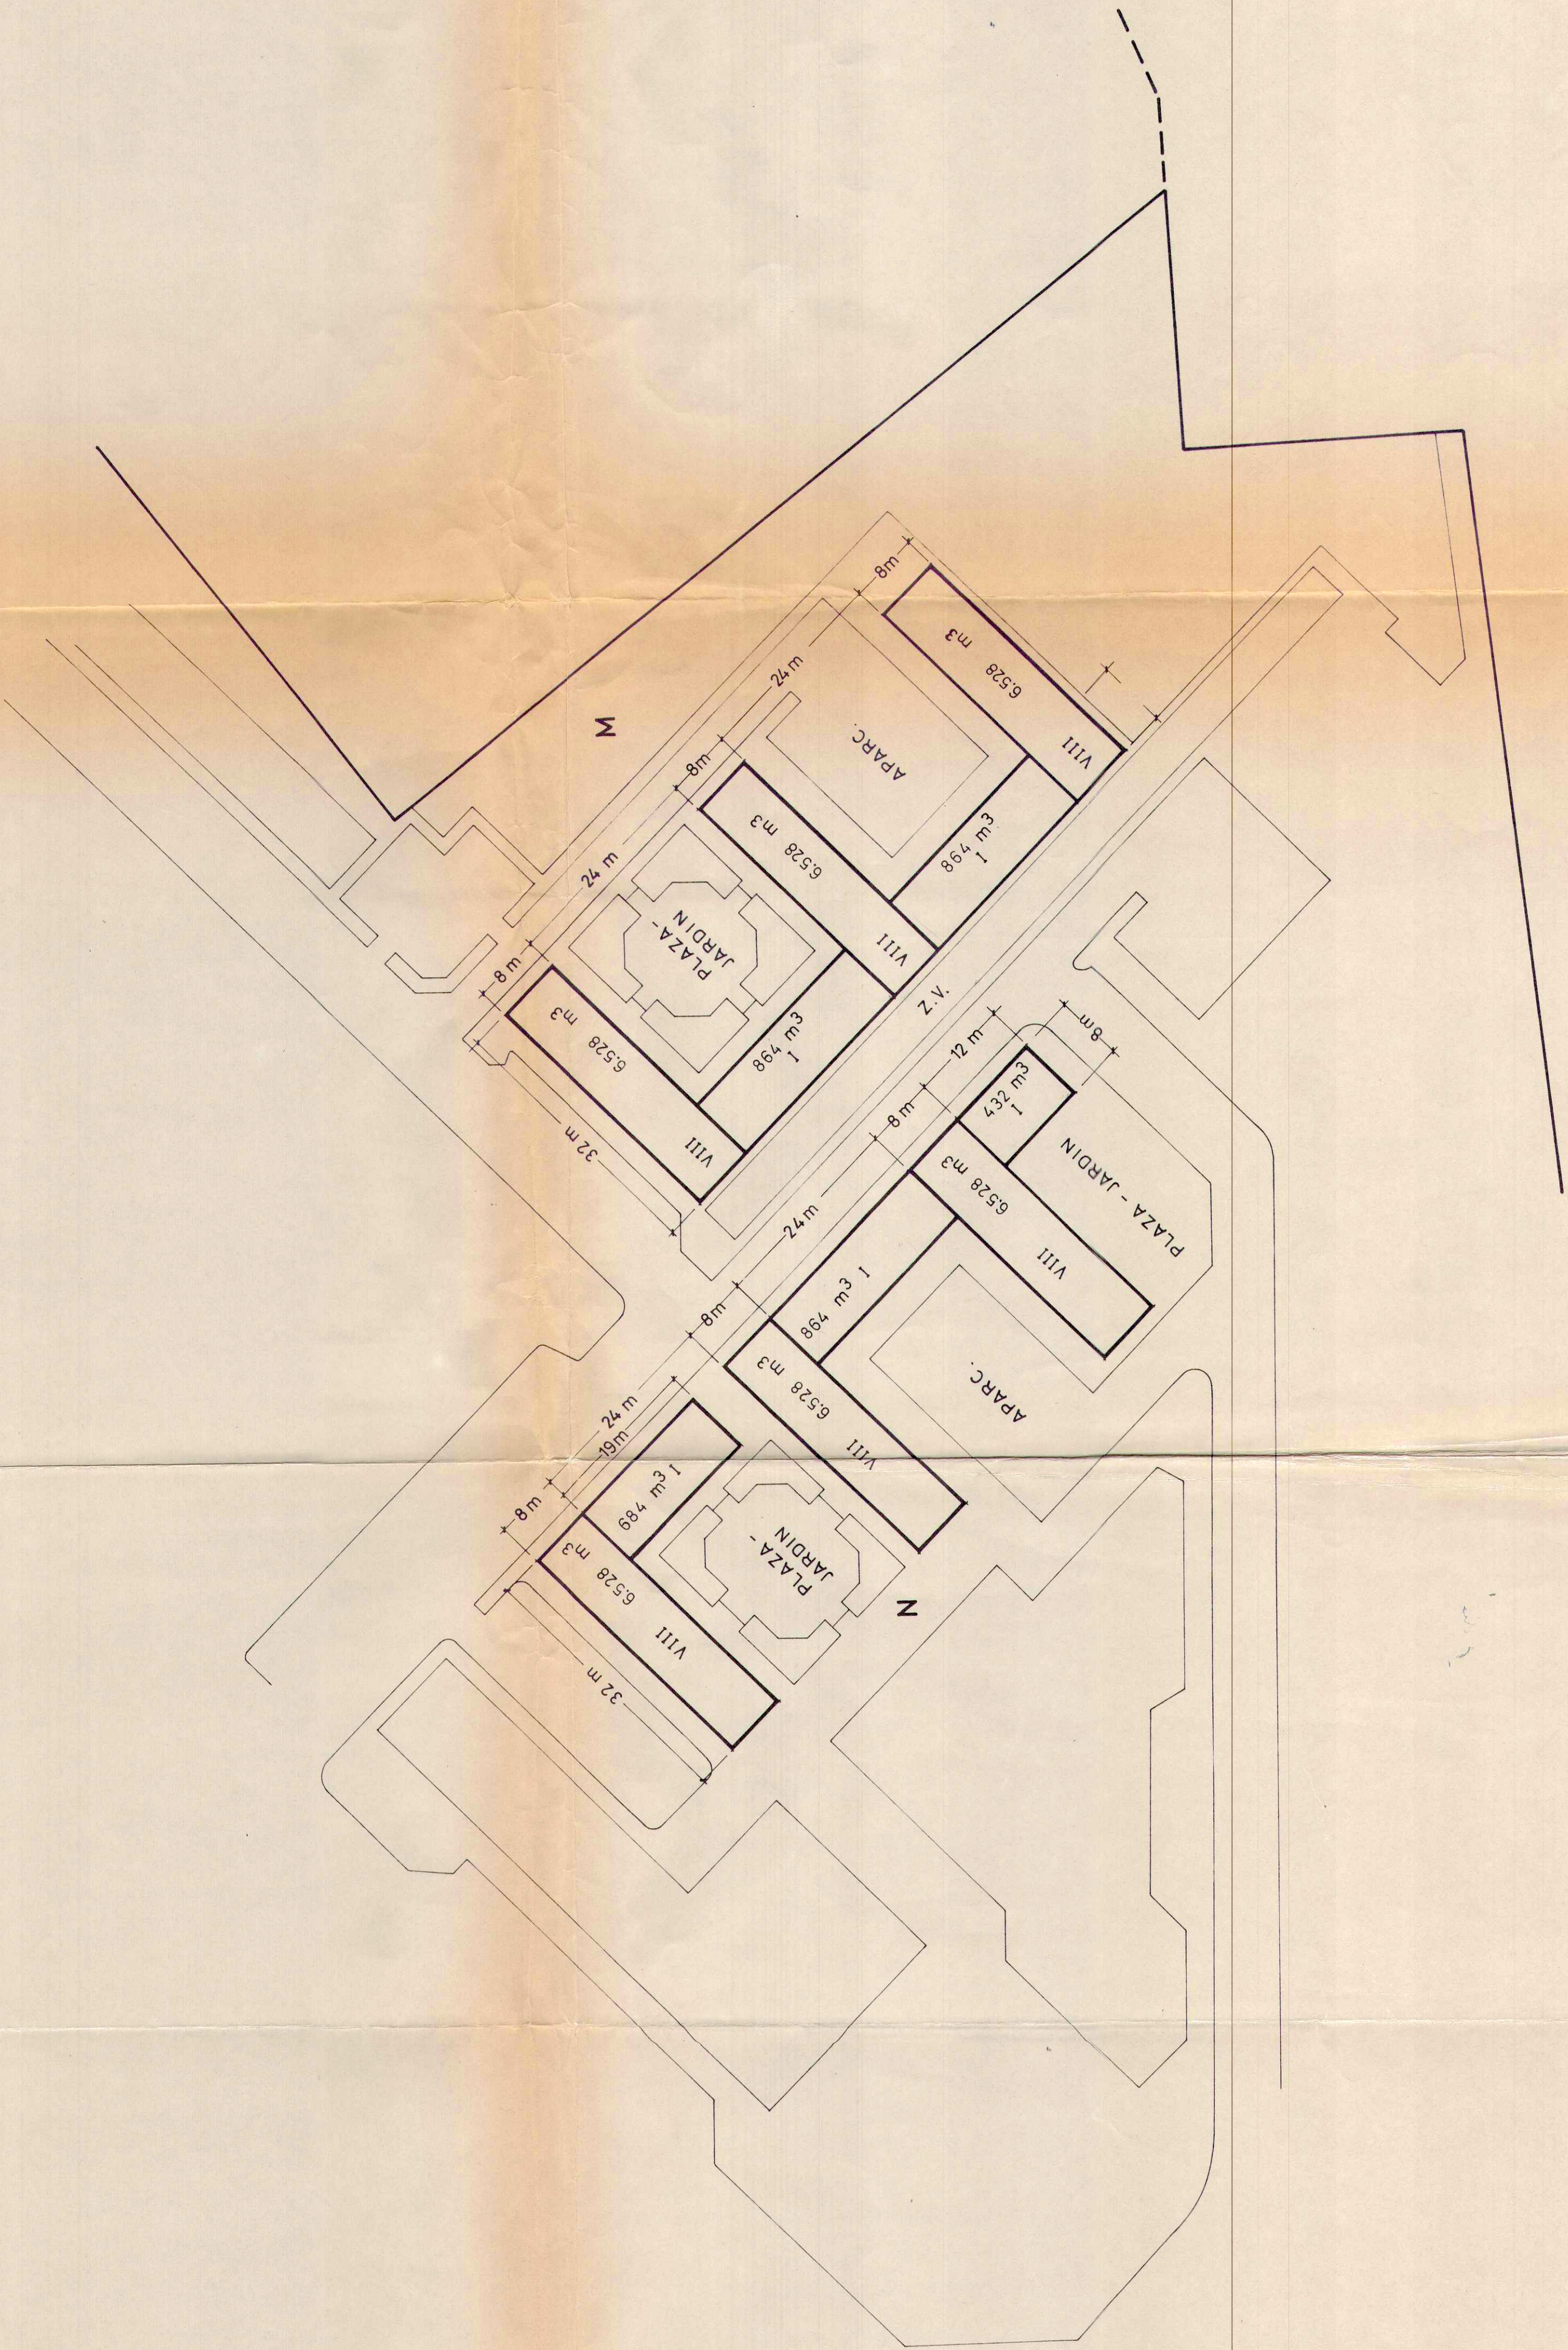


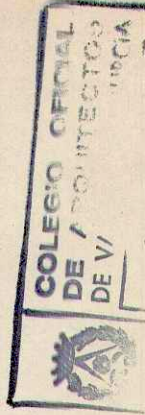

109

Aprobación por el Pleno del
Ayuntamiento, en sesión de
31-10-80.

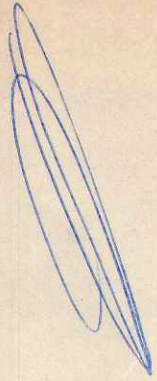

PARCELA M


- BLOQUES ALTOS: pisos más
planta baja con accesos
6.528 x 3 = 19.584 m³
- LOCALES DE PLANTA BAJA:
864 m³ x 2 = 1.728 m³
- TOTAL = 21.312 m³**

PARCELA N

- BLOQUES ALTOS: pisos más
planta baja con accesos
6.528 x 3 = 19.584 m³
- LOCALES EN PLANTA BAJA:
864 m³
864 "
432 "
TOTAL = 21.564 m³

Po1	19-6-80	PLAN PARCIAL "TERRAMELAR"
arquitecto <i>Jose Azorilla</i>	propiedad	PARCELAS M-N
		VOLUMETRIA ACTUAL SEGUN PLAN PARCIAL


Jose Azorilla

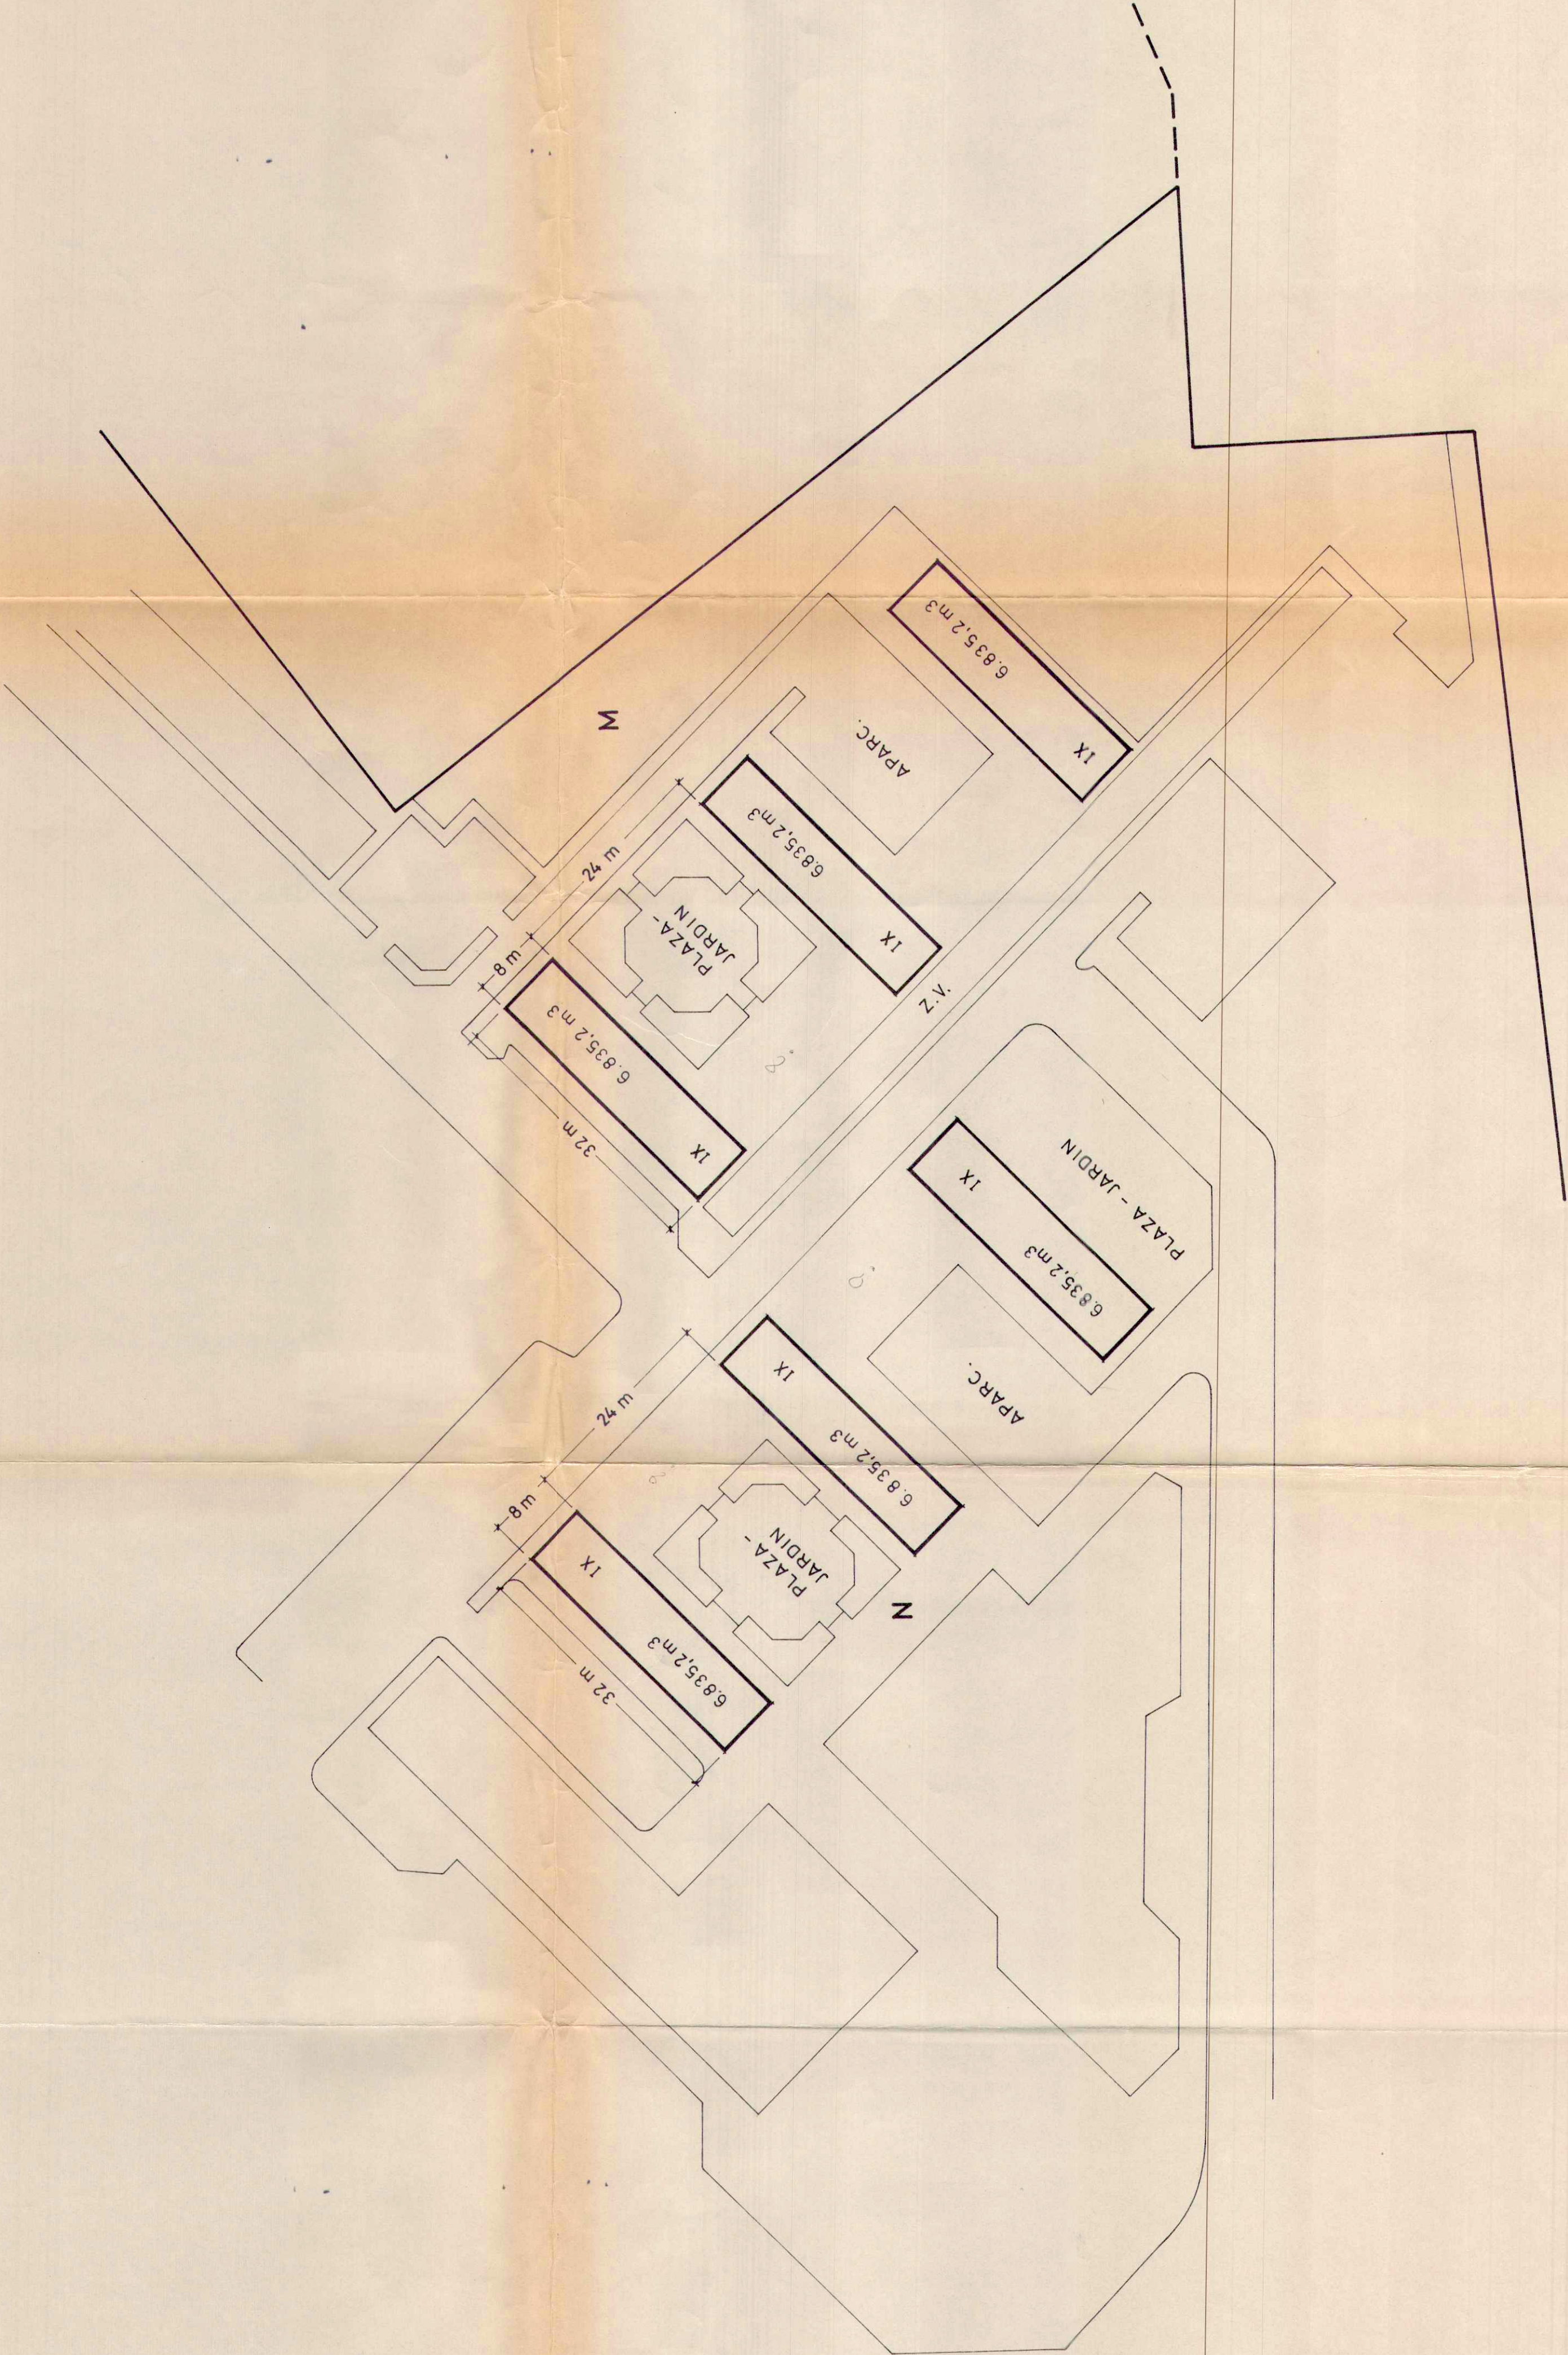

fs 25 x 27



Aprobado por el Pleno del Ayuntamiento en sesión de 31-10-80

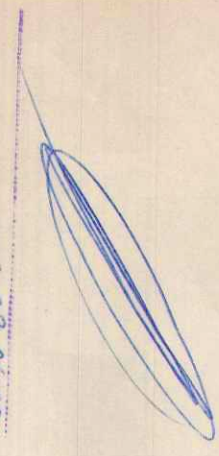

COLEGIO OFICIAL DE ARQUITECTOS DE VALENCIA Y MUNICIA - 9 JUL 1980

PARCELA M

5.939,2 m³ + 896 m³ = 6.835,2 m³
TOTAL = 6.835,2 m³ x 3 bloques = 20.505,6 m³

PARCELA N

5.939,2 m³ + 896 m³ = 6.835,2 m³
TOTAL = 6.835,2 m³ x 3 bloques = 20.505,6 m³

Po 2	18-6-80	PLAN PARCIAL "TERRAMELAR"	
arquitecto	propiedad	PARCELAS M-N	E 1/500
jose a. zorrilla		VOLUMETRIA PROPUESTA	



LOCALIZACION

Approved for publication
April 1968
31-10-80



SYMBOLICA

EDIFICACION COMERCIAL	EDIFICACION COMERCIAL	EDIFICACION COMERCIAL	EDIFICACION COMERCIAL
PLANTAS	PLANTAS	PLANTAS	PLANTAS

	FOR RENT
	FOR SALE

PLAN PARCIAL "TERRAMELAP"

THE UNIVERSITY OF CHICAGO
PAUL H. RAVENHILL
CHICAGO, ILL. 60637
U.S.A.

PLANO DE ORDENACION