
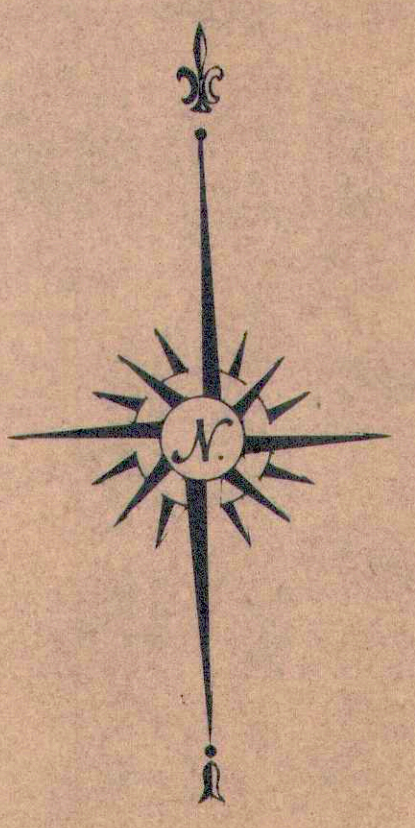


ADAPTACION DEL PLAN GENERAL DE ORDENACION URBANA DE VALENCIA Y SU COMARCA A LA SOLUCION SUR

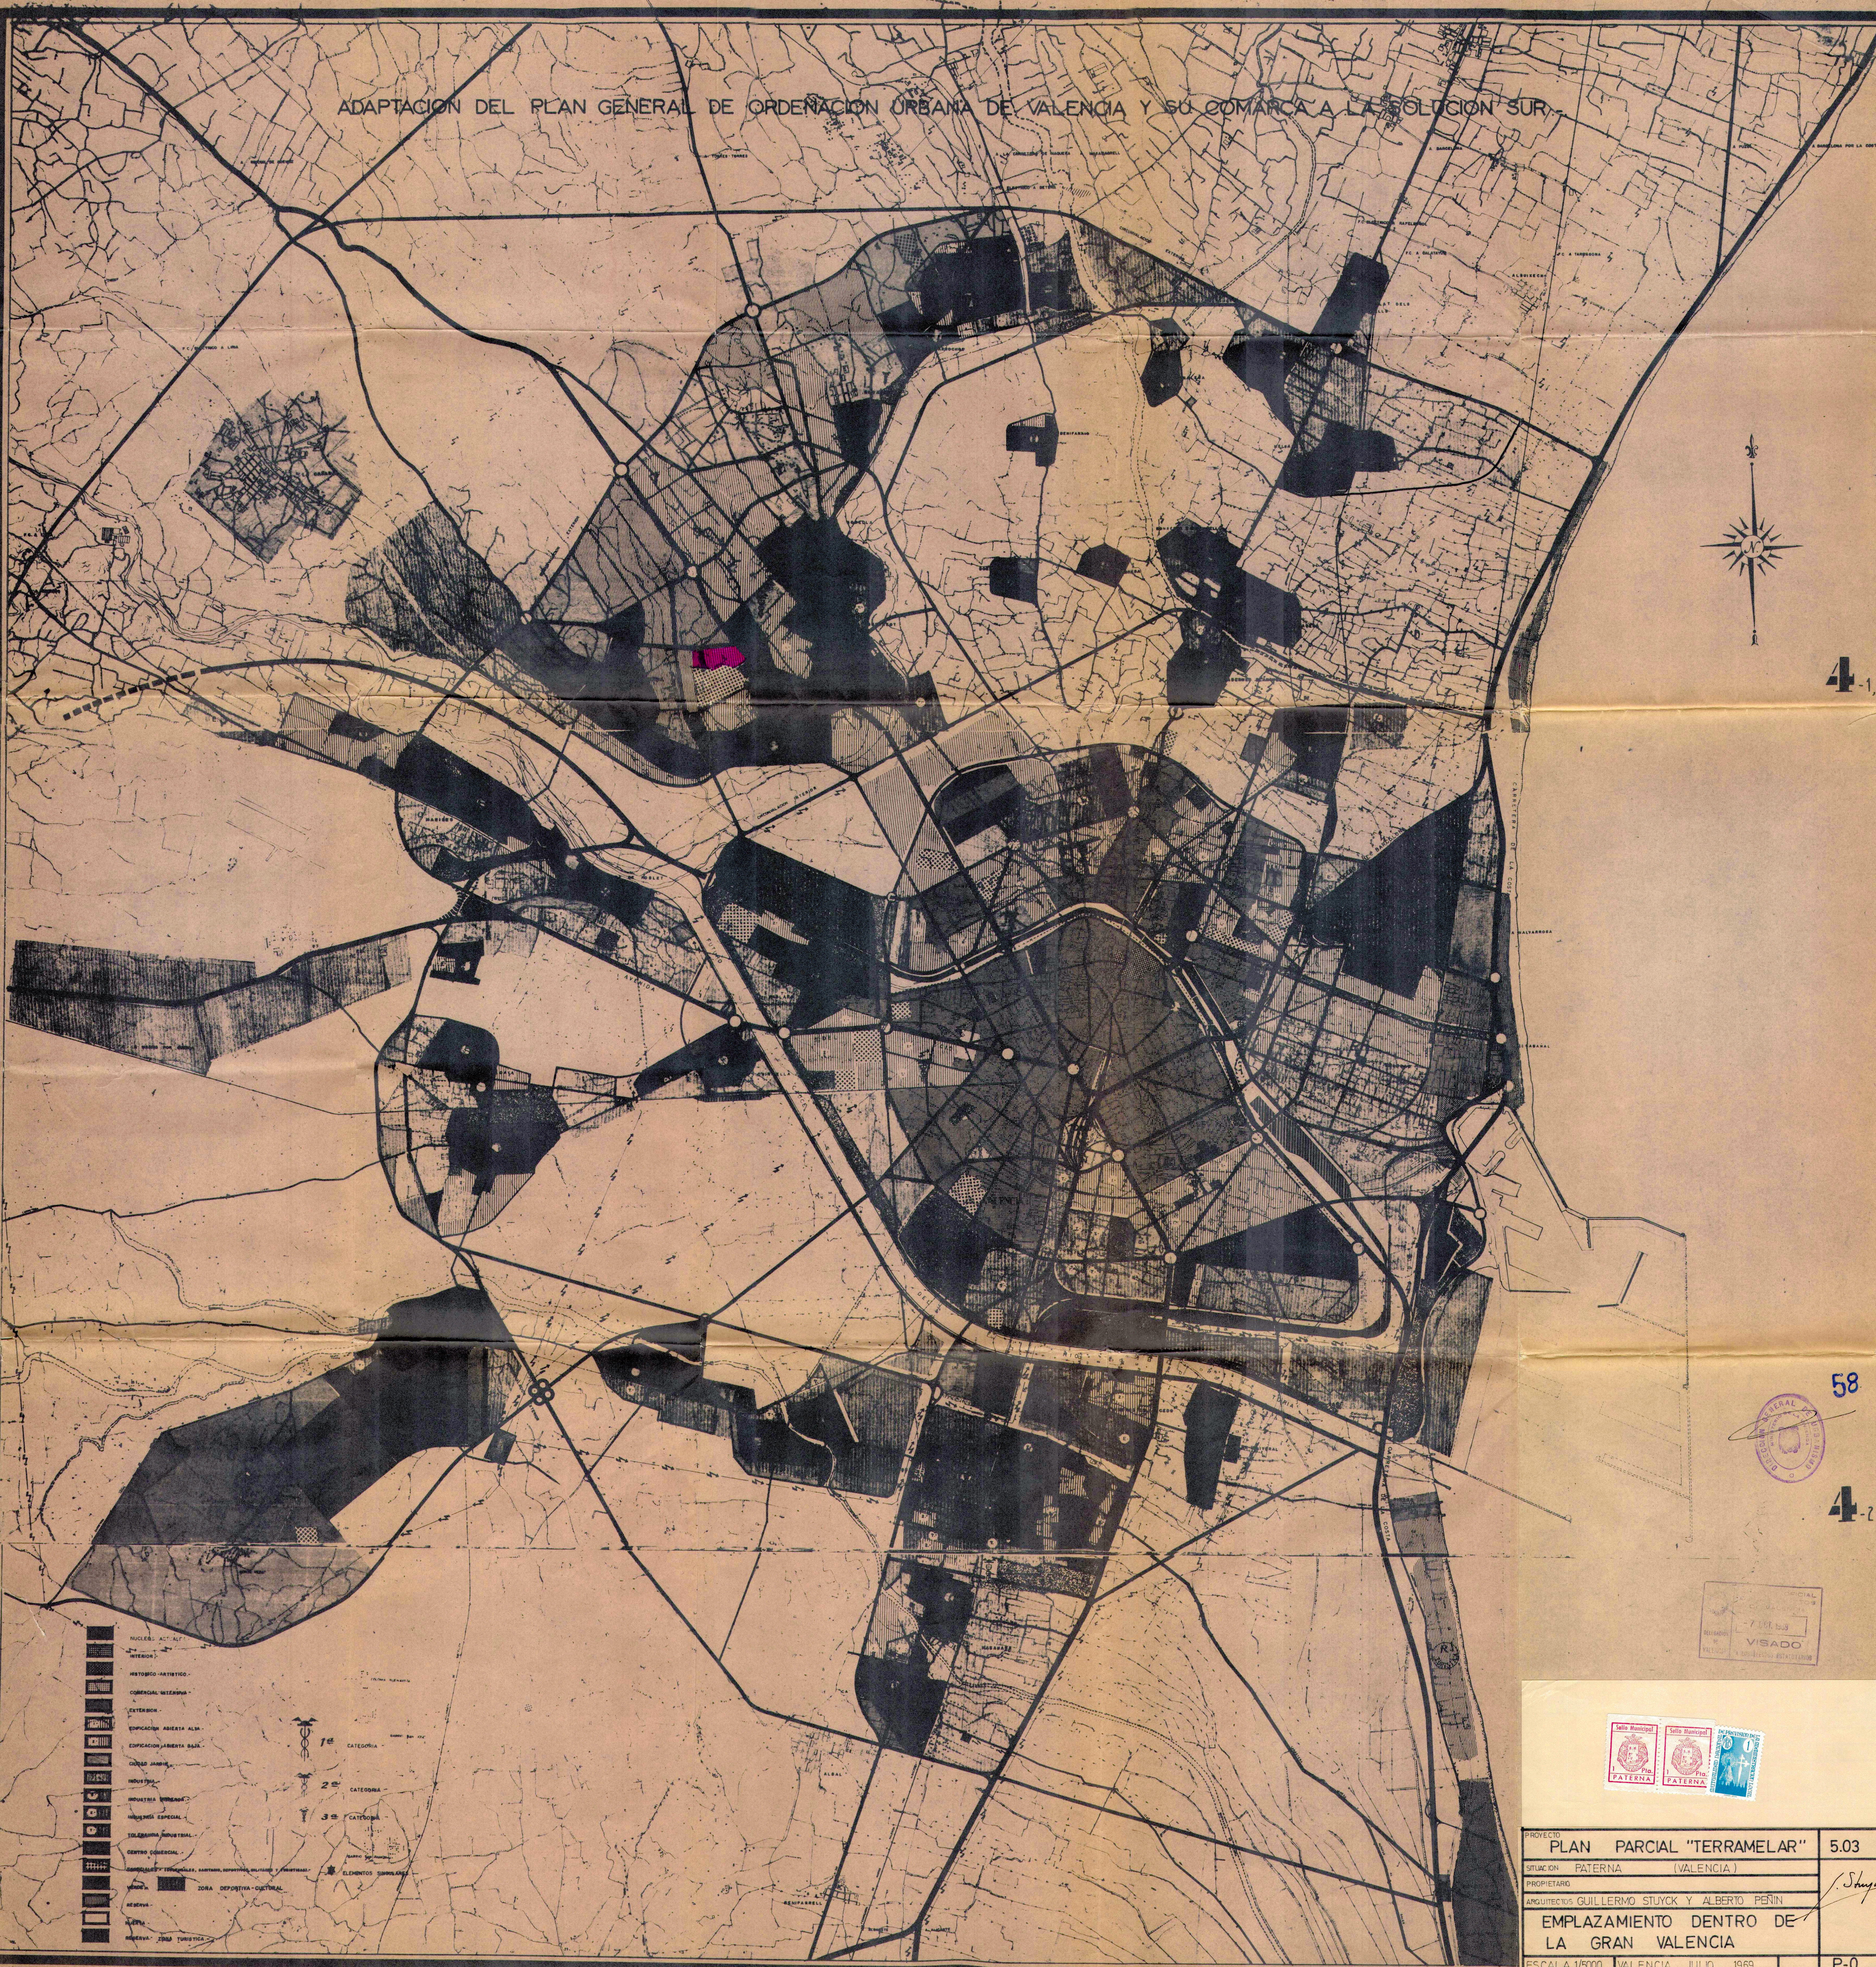

4-1

58



4-2

- NUCLEO ACTIVO
- INTERIO
- HISTORICO-ARTISTICO
- COMERCIAL INTERIOR
- EXTERIOR
- EDIFICACION ABIERTA ALA
- EDIFICACION ABIERTA BAJA
- QUEDAR JARDIN
- INDUSTRIA
- INDUSTRIA MINOR
- INDUSTRIA ESPECIAL
- INDUSTRIA INDUSTRIAL
- CENTRO COMERCIAL
- INDUSTRIA Y COMERCIO, HORTICULTURA, RECREO, CULTURA Y DEPORTIVA
- ZONA DEPORTIVA-CULTURAL
- RESERVA
- RESERVA ZONA TURISTICA


1ª CATEGORIA

2ª CATEGORIA

3ª CATEGORIA

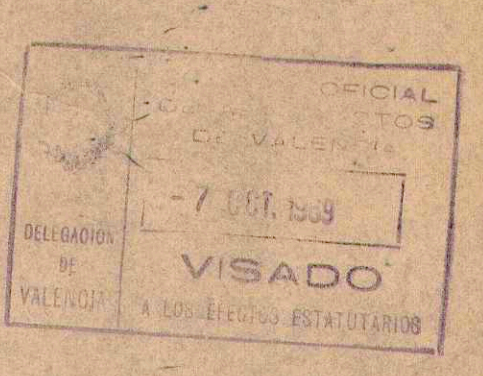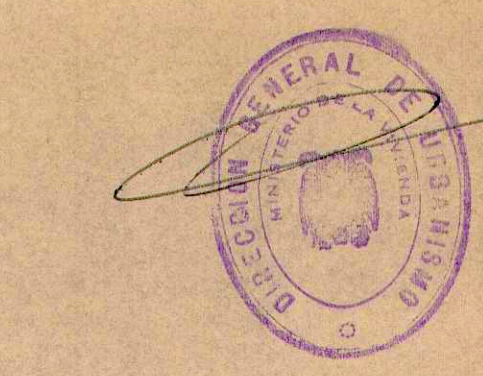

PROYECTO	PLAN PARCIAL "TERRAMELAR"	5.03
SITUACION	PATERNA (VALENCIA)	
PROPIETARIO		
ARQUITECTOS	GUILLERMO STUYCK Y ALBERTO PENIN	
EMPLAZAMIENTO DENTRO DE	LA GRAN VALENCIA	
ESCALA	1/5000 VALENCIA JULIO 1969	P-0

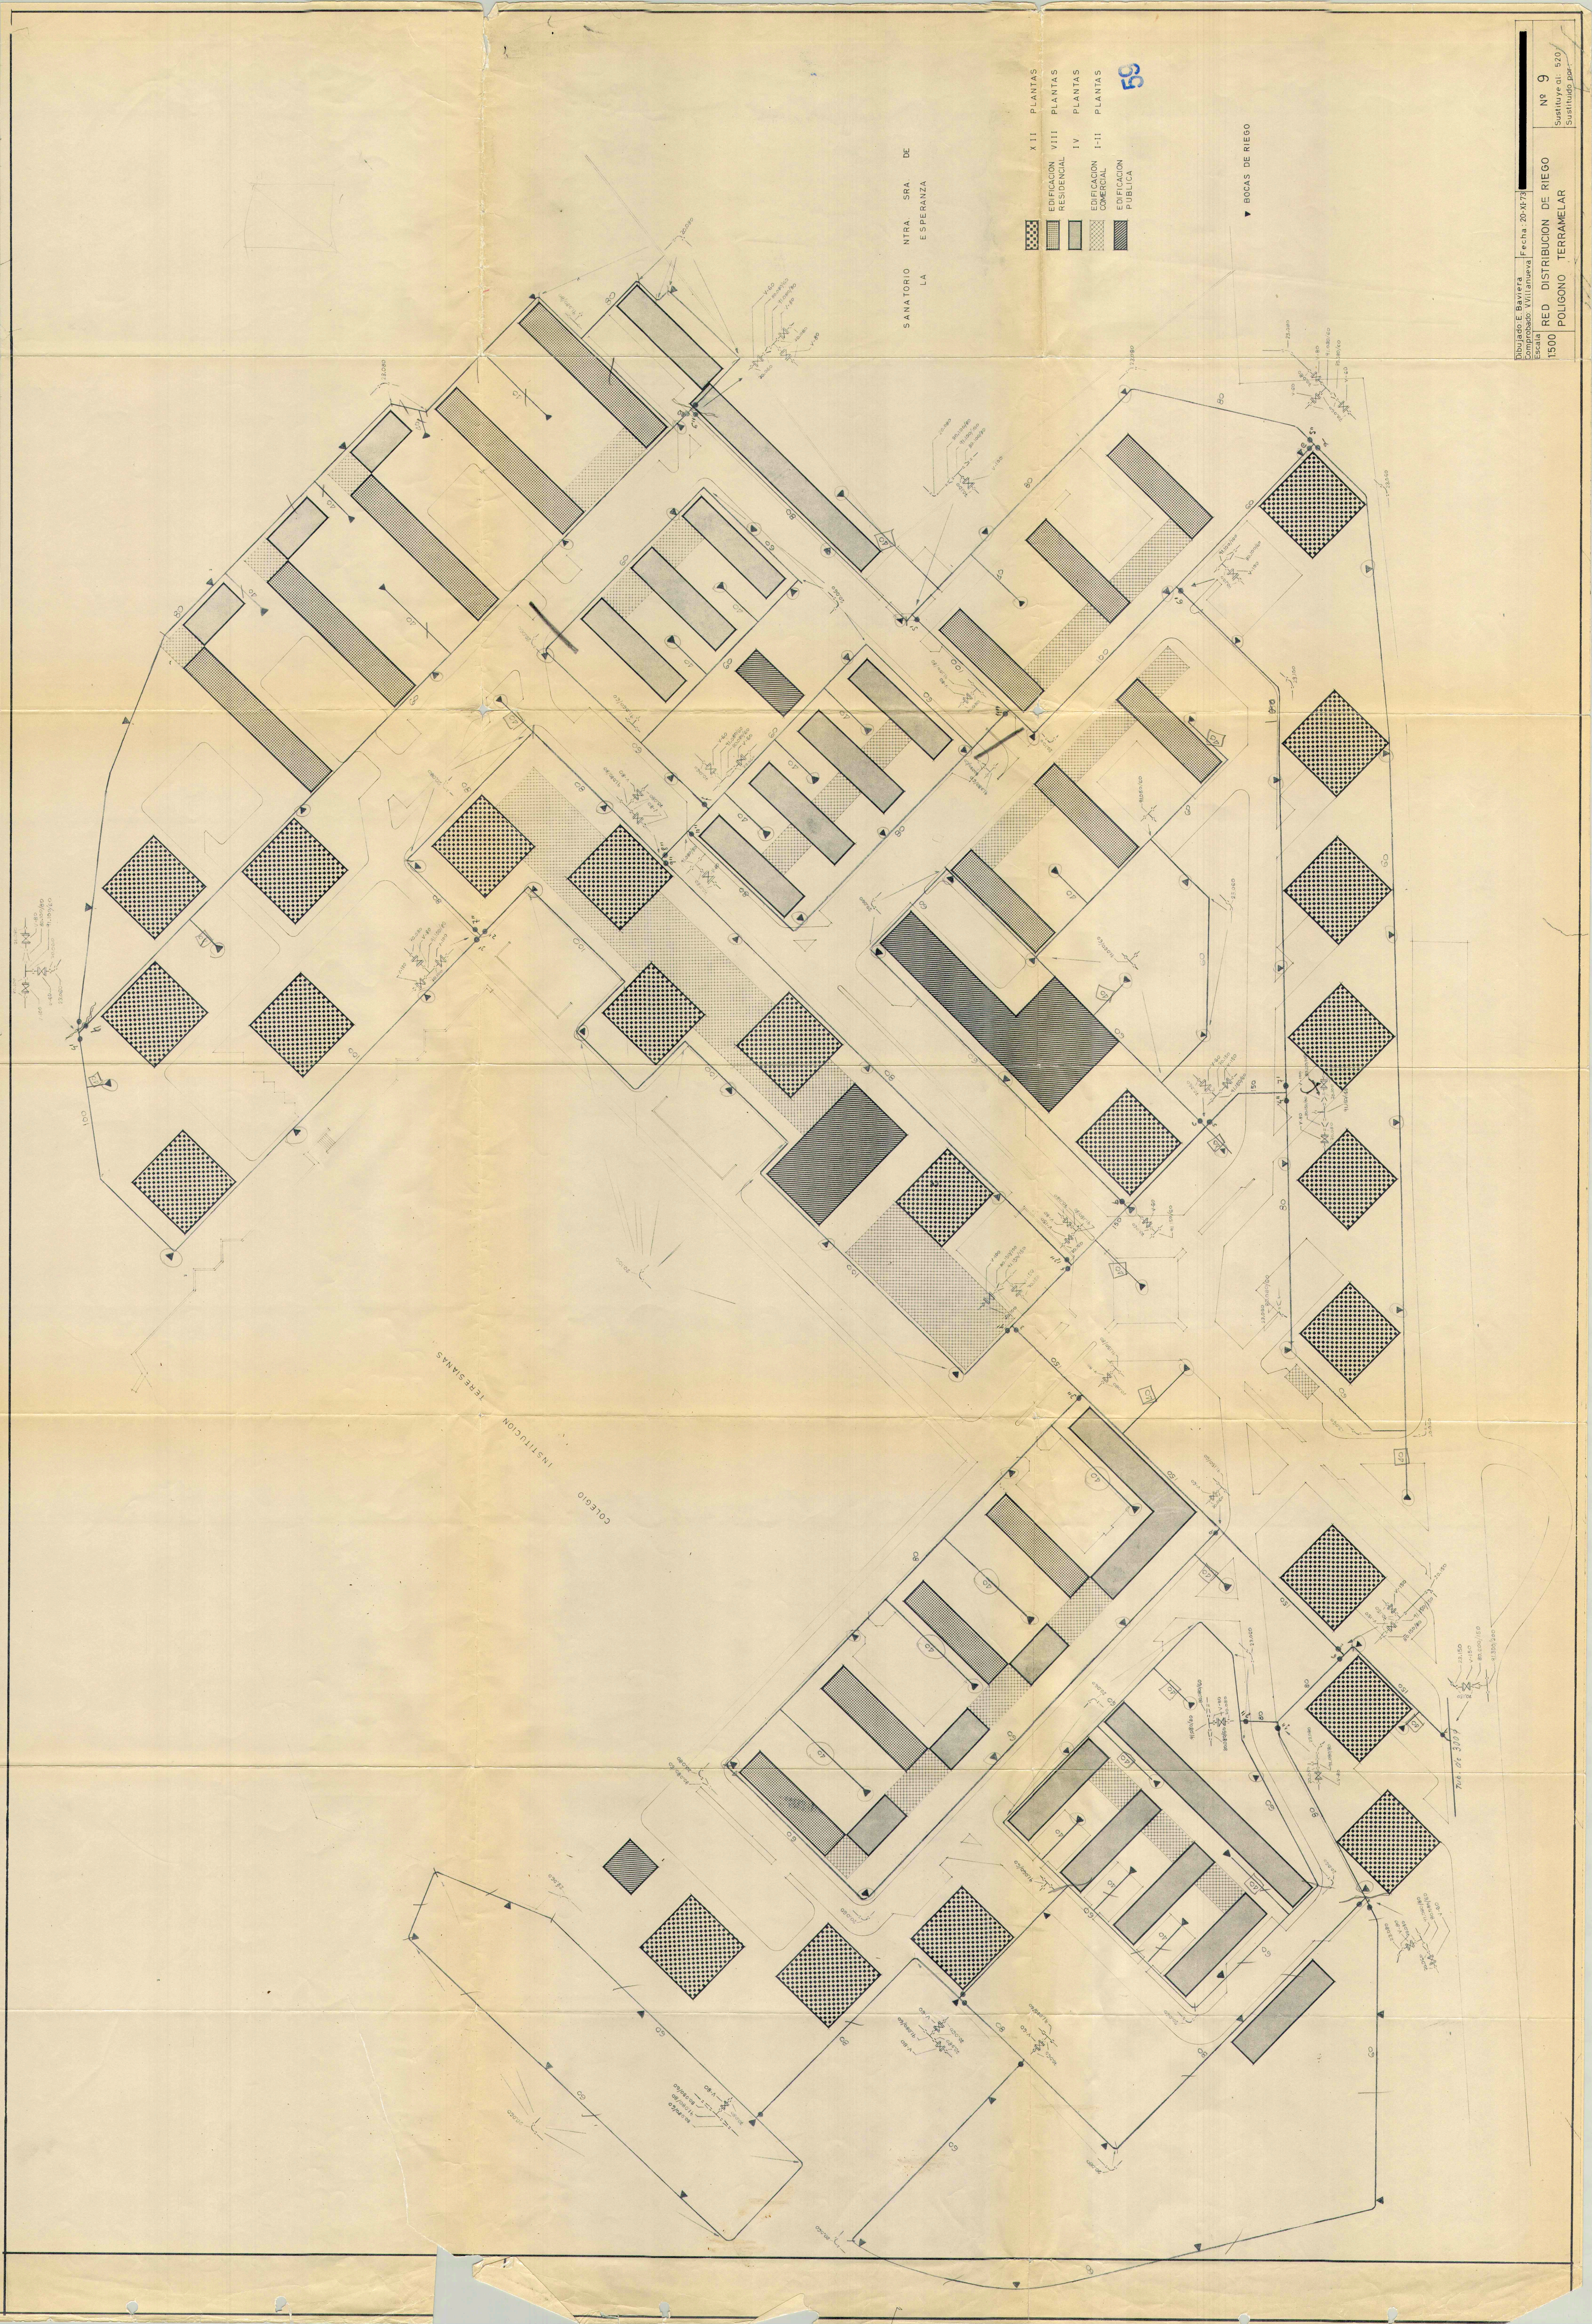


SANTUARIO NTRA SRA DE ESPERANZA

COLEGIO INSTITUCION TERESIANAS

- | PLANTAS | PLANTAS | PLANTAS | PLANTAS |
|-------------------------|-----------------------|---------------------|---------|
| EDIFICACION RESIDENCIAL | EDIFICACION COMERCIAL | EDIFICACION PUBLICA | |

BOCAS DE RIEGO

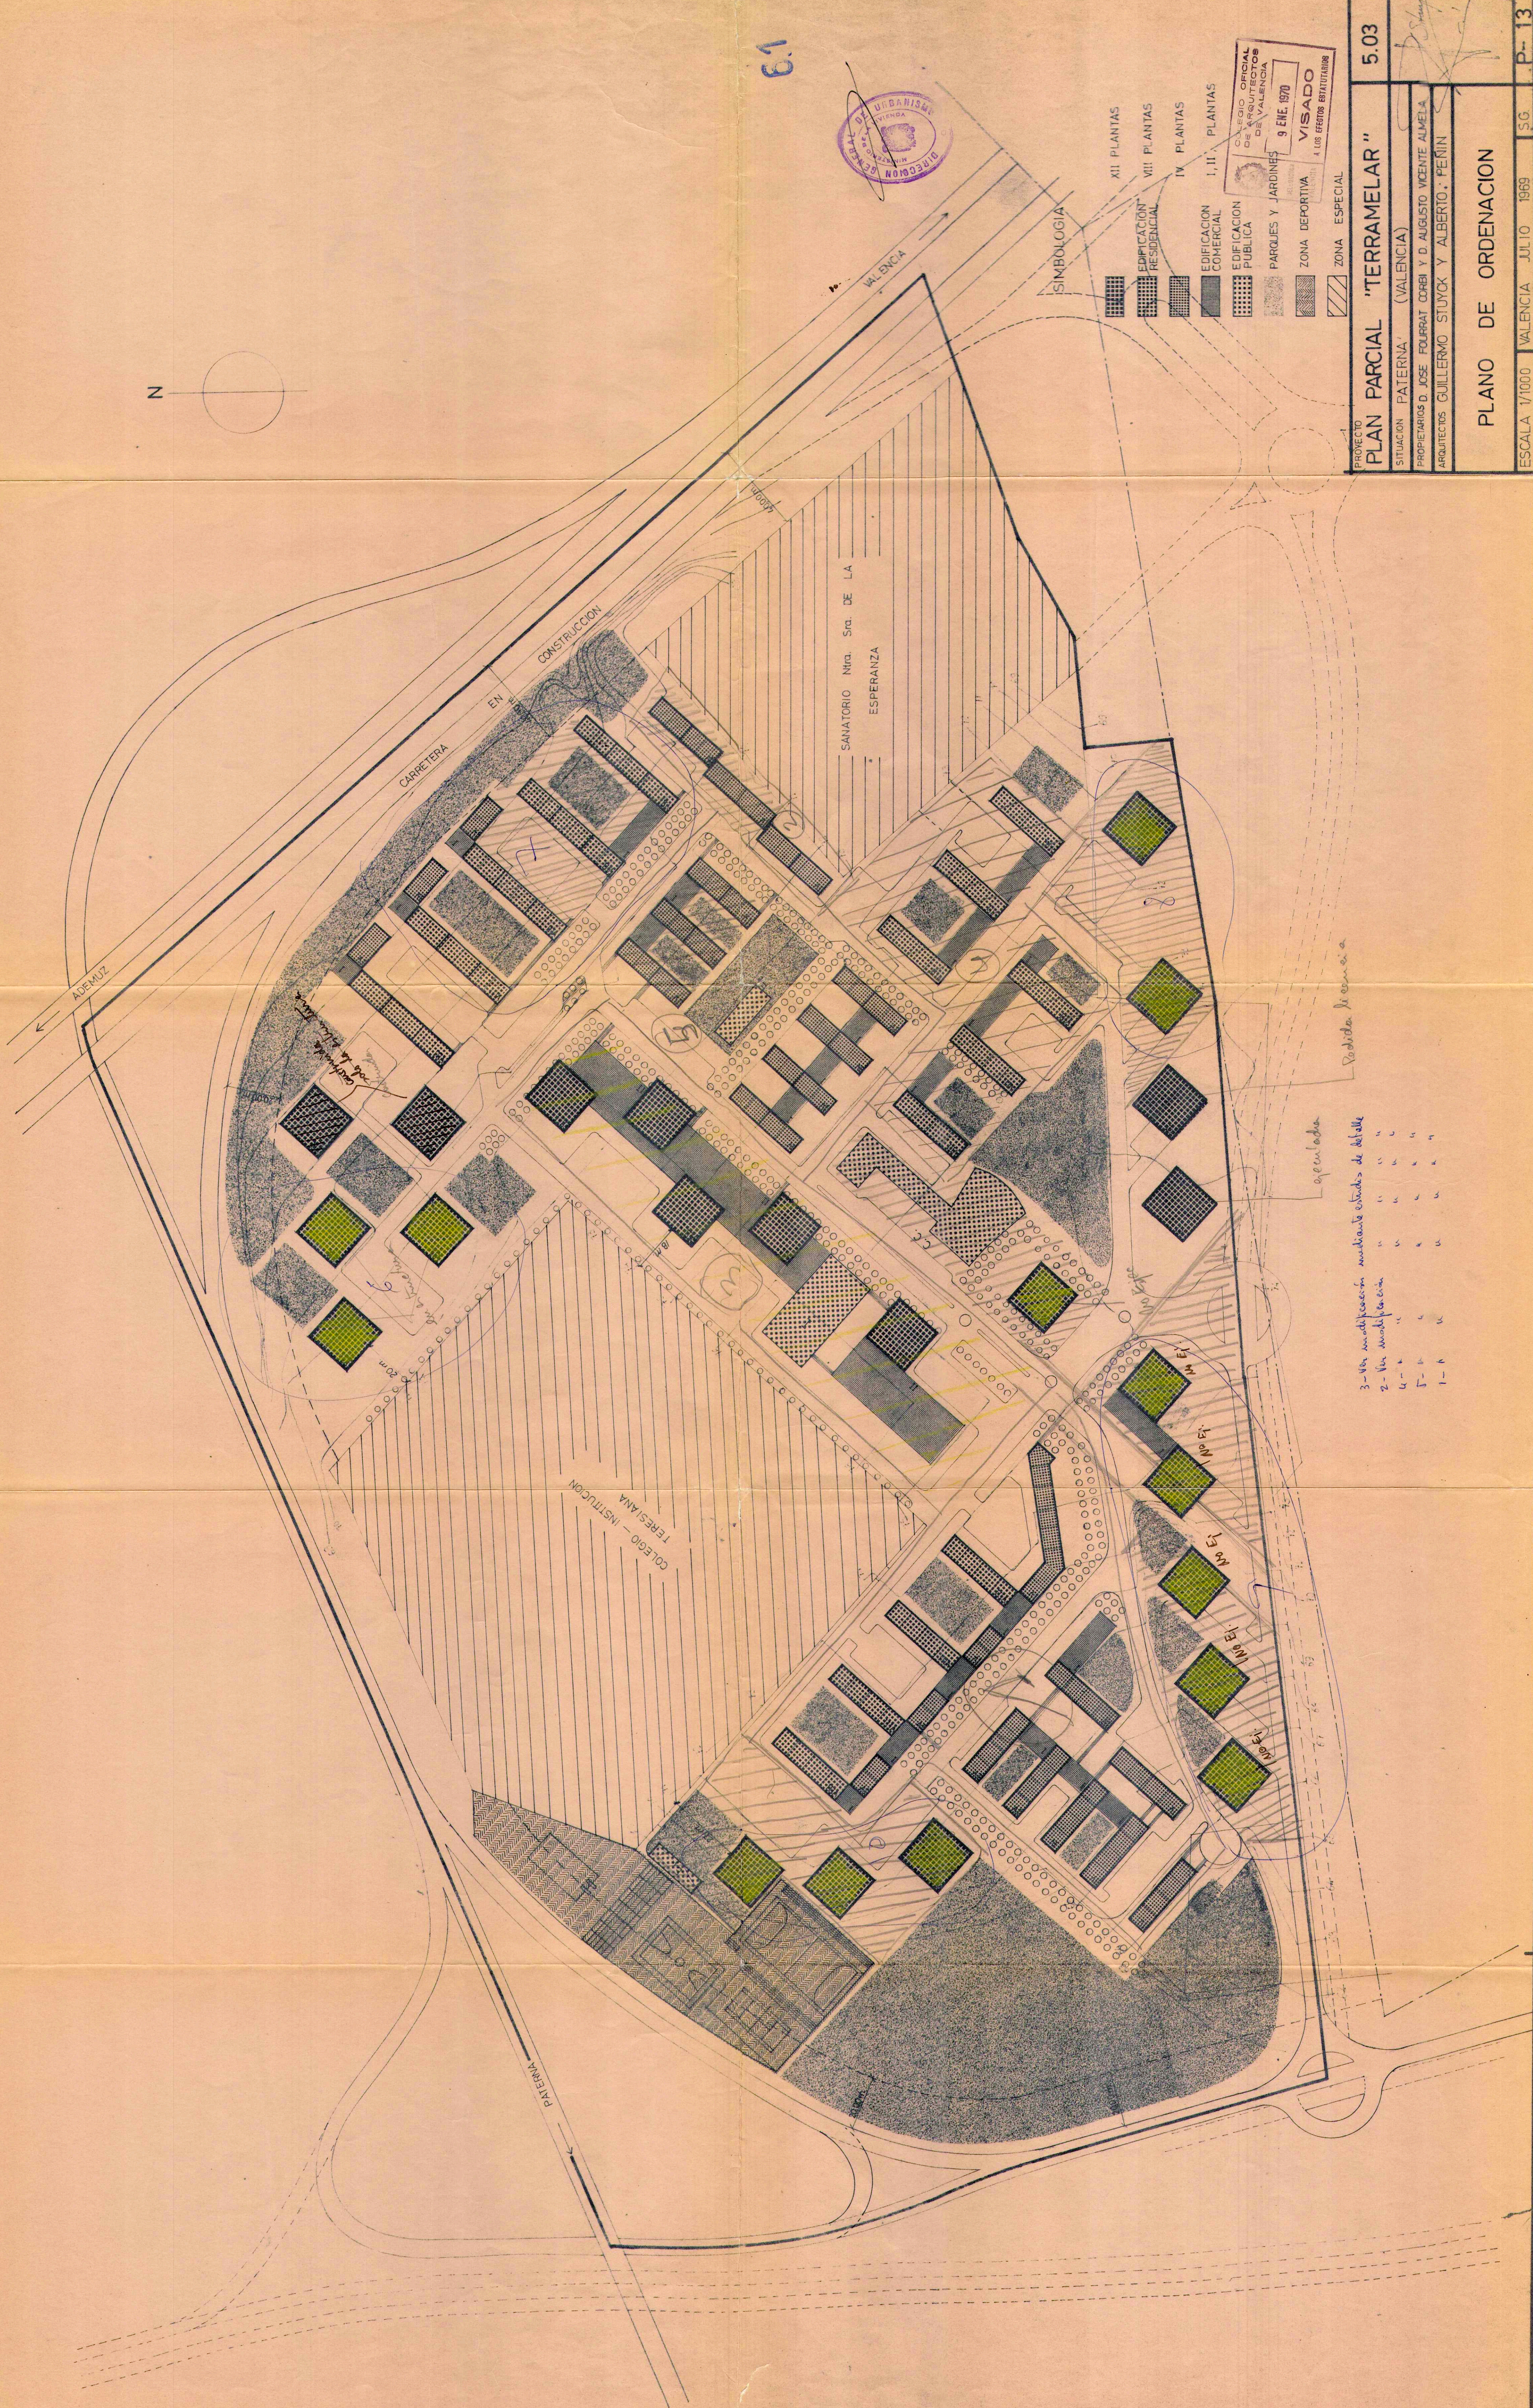

61





SINBOLOGIA


- XII PLANTAS
- VII PLANTAS
- IV PLANTAS
- I, II PLANTAS
- EDIFICACION RESIDENCIAL
- EDIFICACION COMERCIAL
- EDIFICACION PUBLICA
- PARQUES Y JARDINES
- ZONA DEPORTIVA
- ZONA ESPECIAL


LEGISLACION OFICIAL DE VALENCIA
VISADO
9 ENE. 1970
A LOS EFECTOS DE REGISTRO

PROYECTO	PLAN PARCIAL "TERRAMELAR"	5.03
SITUACION	PATERNA (VALENCIA)	
PROPIETARIOS	D. JOSE FOURRAT CORELL Y D. AUGUSTO VICENTE ALMELA	
ARQUITECTOS	GUILLERMO STUYCK Y ALBERTO PENIN	
PLANO DE ORDENACION		
ESCALA	1/1000 VALENCIA JULIO 1969	P-13

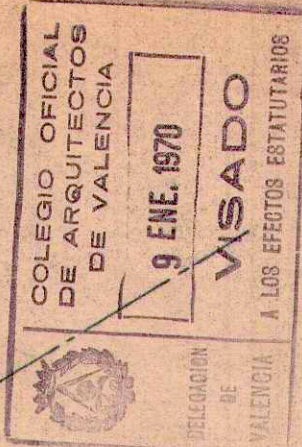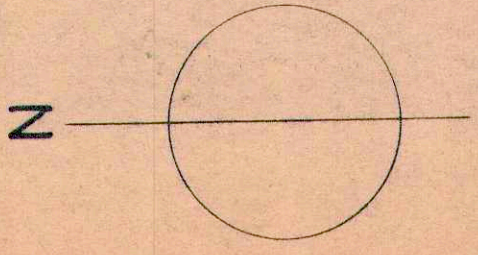

PROYECTO		PLAN PARCIAL "TERRAMELAR"		5.03
SITUACION		PATERNA (VALENCIA)		
PROPIETARIOS		D. JOSE FOURRAT CORBI Y D. AUGUSTO VICENTE ALMELA		
ARQUITECTOS		GUILLERMO STUYCK Y ALBERTO PENIN		
ALINEACIONES Y RASANTES				
ESCALA		1/1000	VALENCIA	JULIO 1969
				P-14

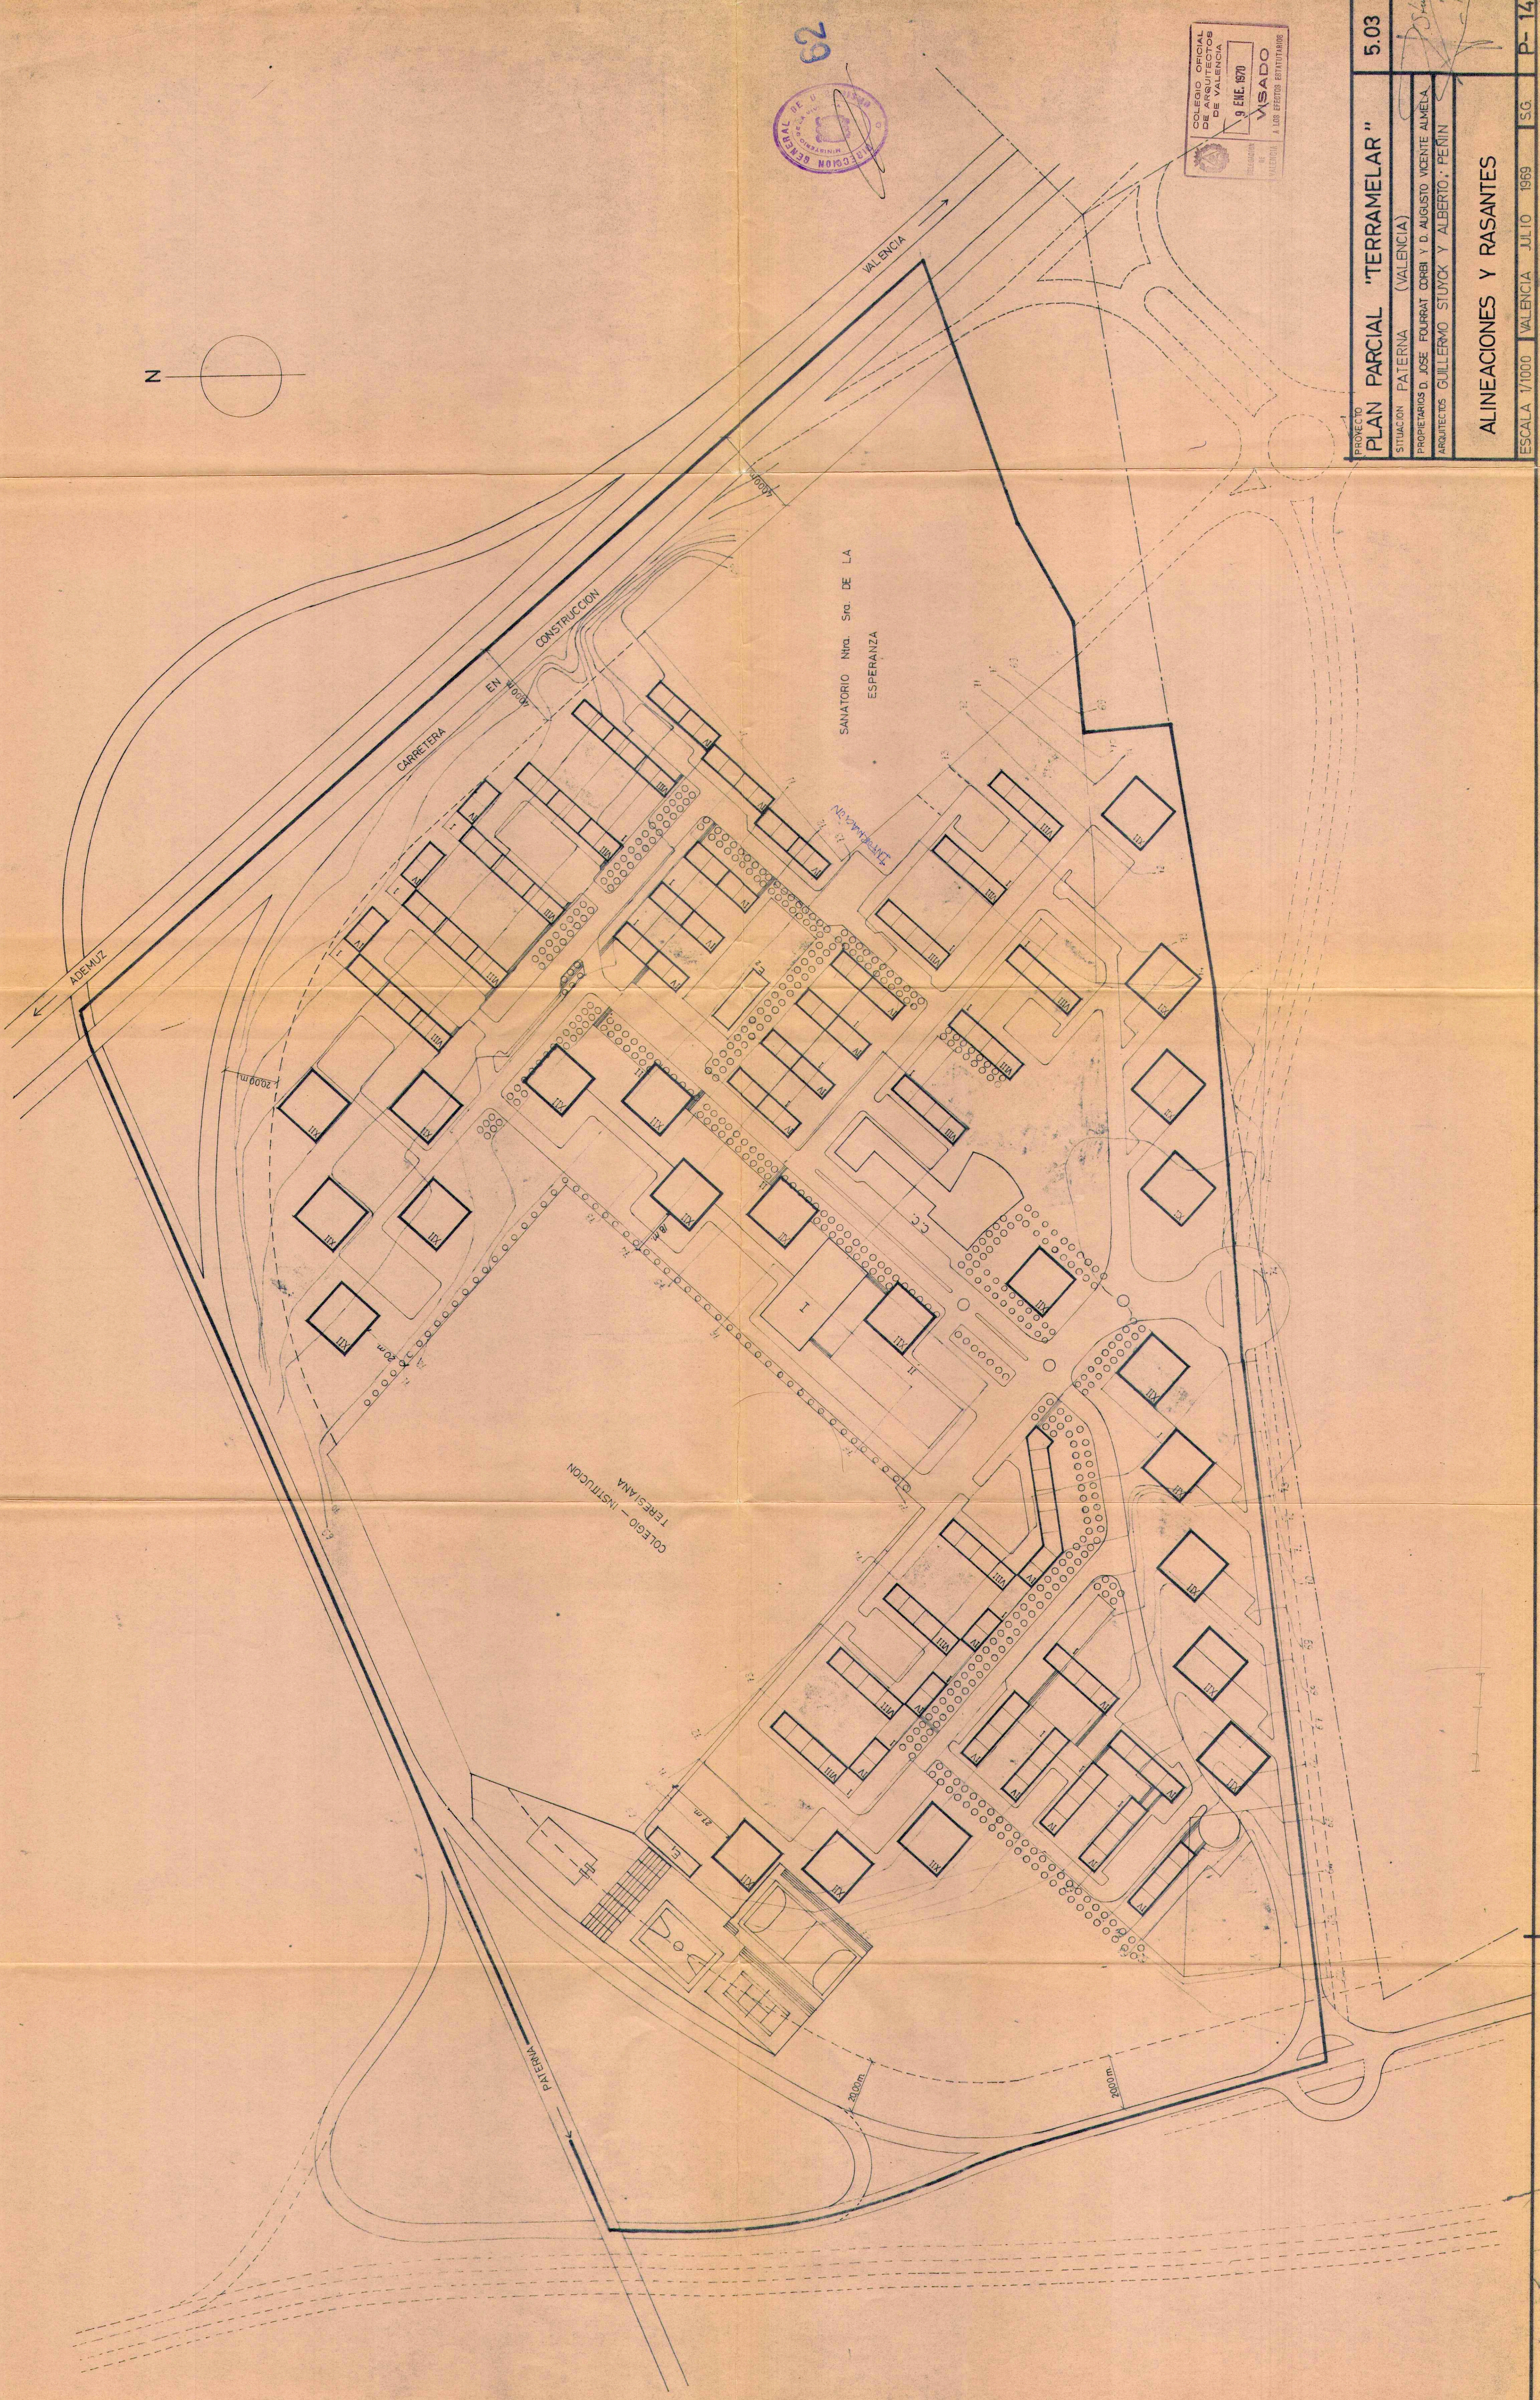

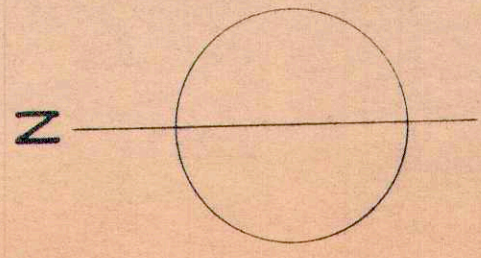

63



SIMBOLOGIA

	ZONA PUBLICA
	ZONA COMERCIAL VALENCIA
	ZONA RESIDENCIAL
	ZONA DEPORTIVA ESTADIOS
	ZONA ESPECIAL

5.03

PROYECTO
PLAN PARCIAL "TERRAMELAR"


SITUACION PATERNA (VALENCIA)


PROPIETARIOS D. JOSE FOURRAT CORELL Y D. AUGUSTO VICENTE ALMELA

ARQUITECTOS GUILLERMO STUYOK Y ALBERTO PENIN

ZONIFICACION

ESCALA 1/1000 VALENCIA JULIO 1969 SG. P-15

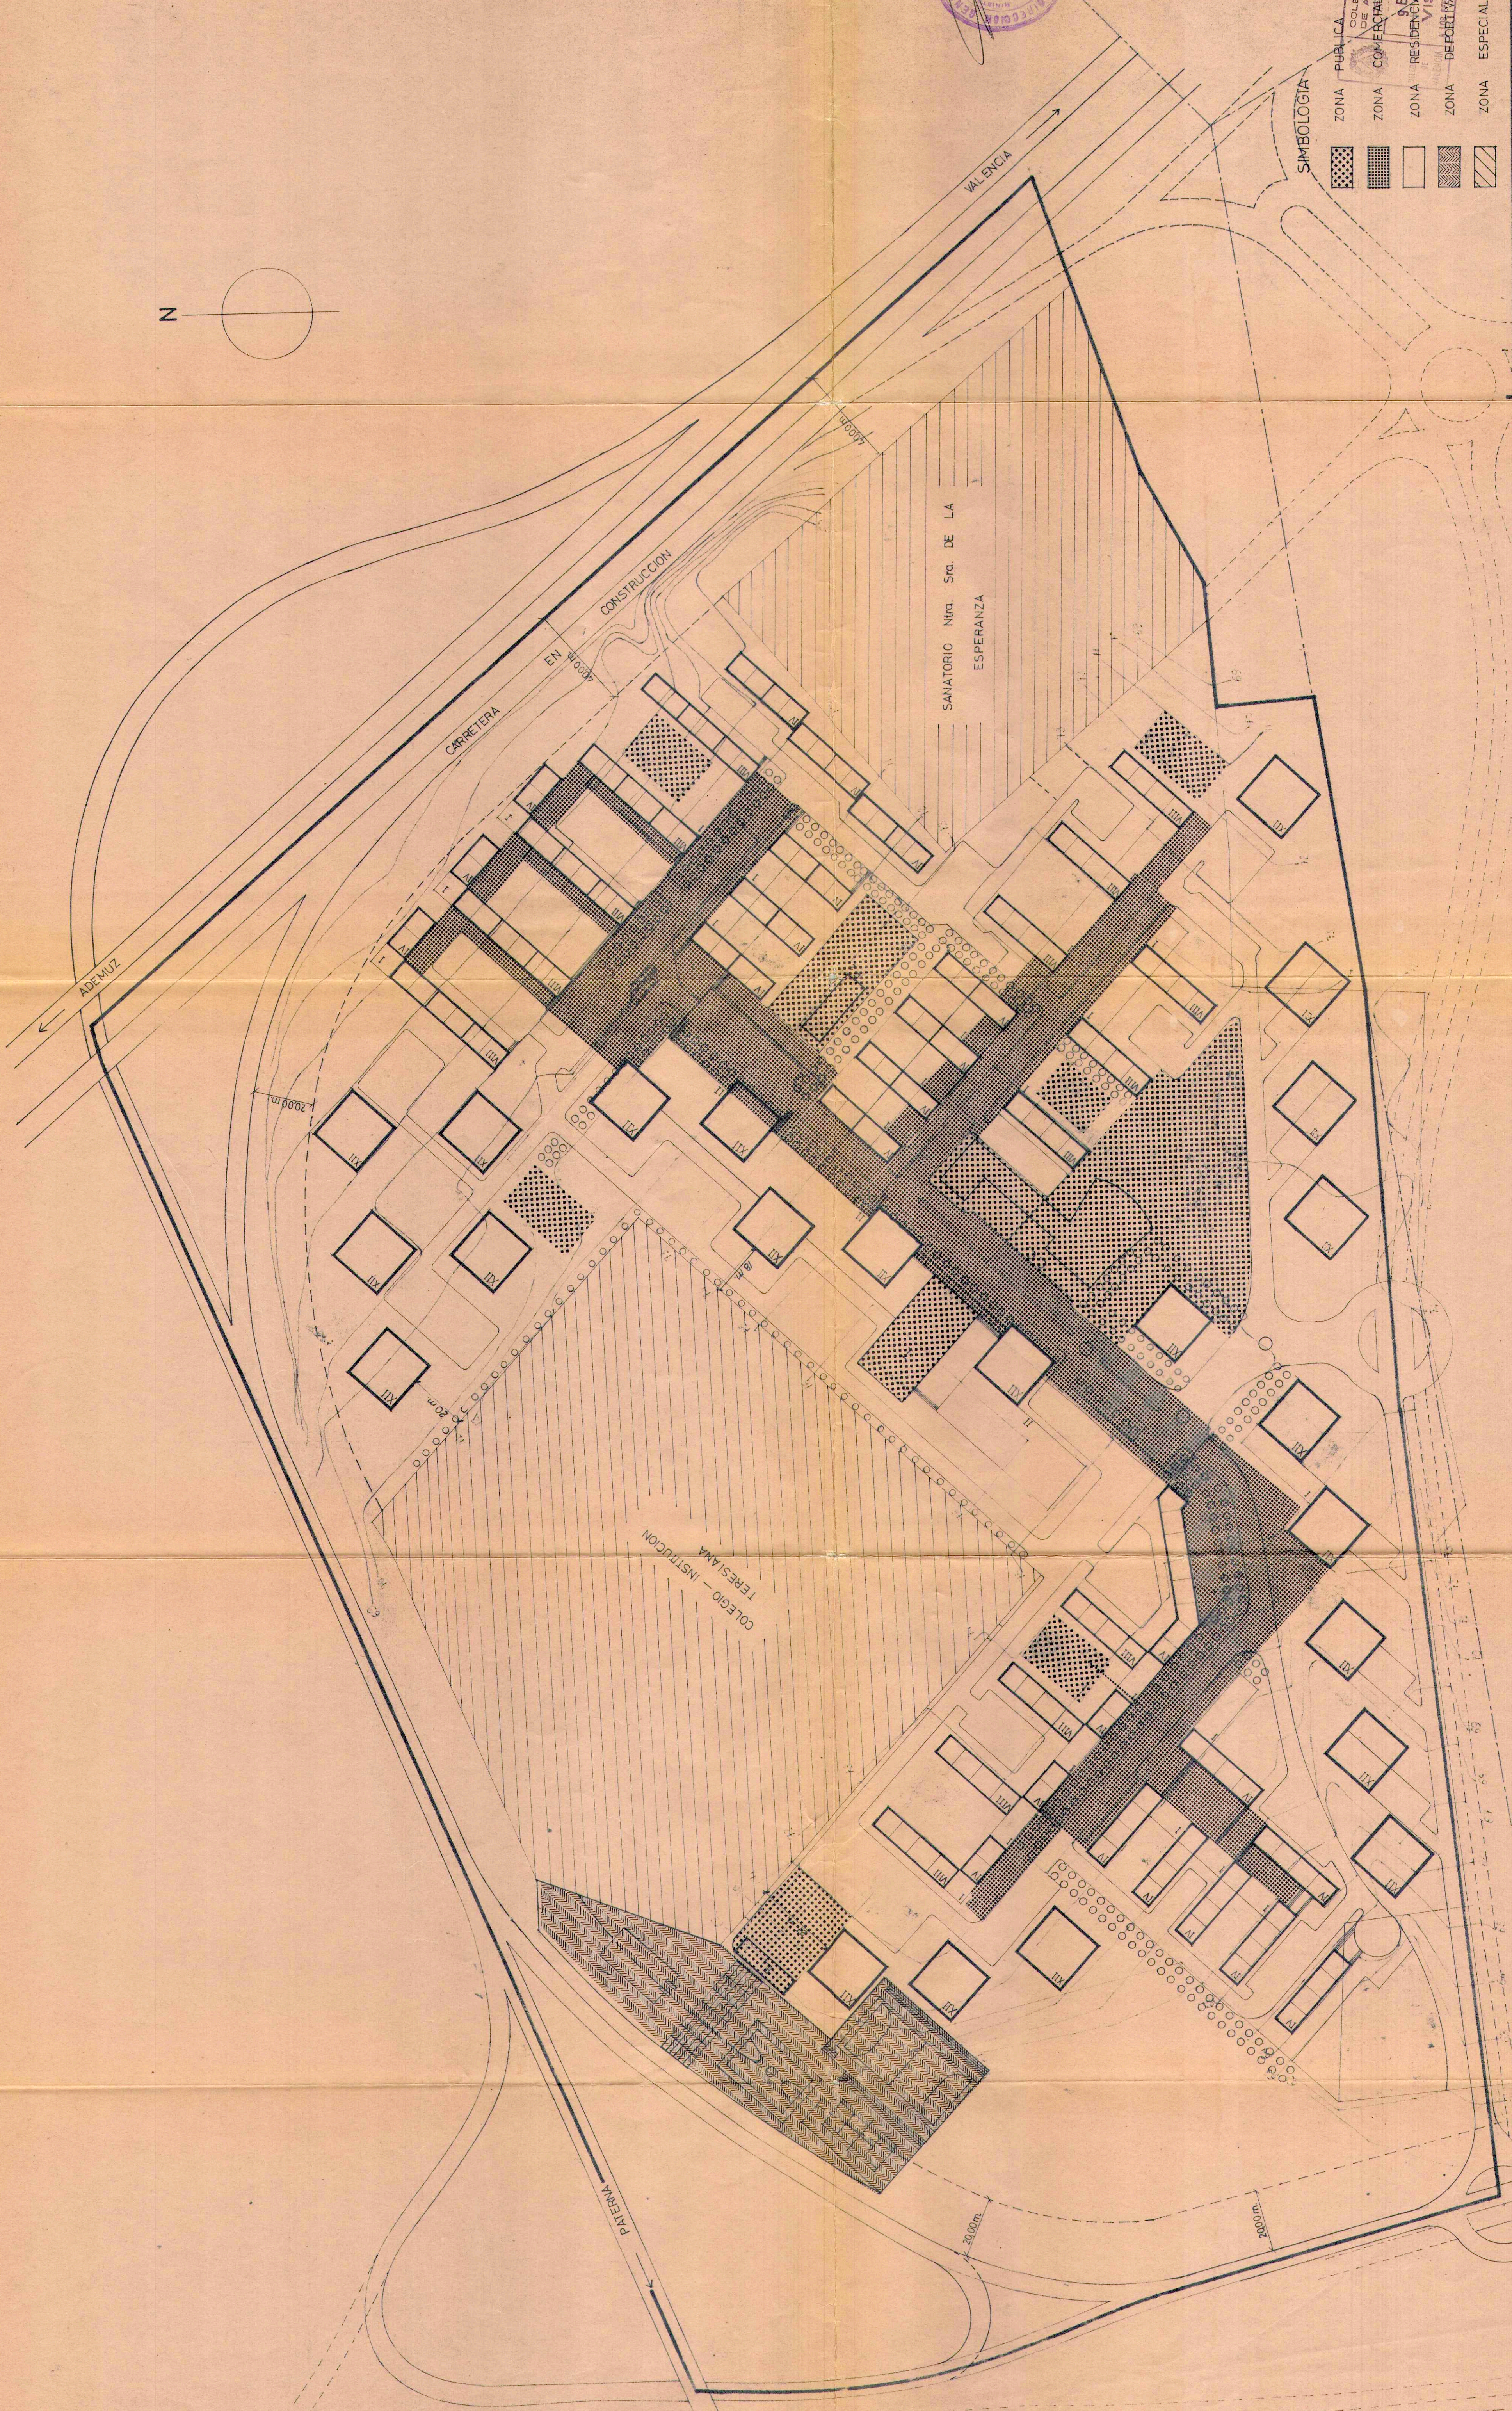

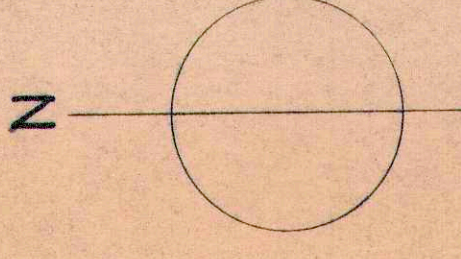


SIMBOLOGIA

COLECCION OFICIAL DE PROYECTOS DE VALENCIA
01/11/1970


■ APARCAMIENTOS
● TERMINAL DE AUTOBUSES
○ PARADAS AUTOBUSES
12.3

VSADO

PROYECTO		PLAN PARCIAL "TERRAMELAR"	5.03
SITUACION		PATERNA (VALENCIA)	
PROPIETARIOS		D. JOSE FOURRAT COREN Y D. AUGUSTO VICENTE ALMELA	
ARQUITECTOS		GUILLERMO STUYCK Y ALBERTO PENIN	
TRAFICO, TRANSPORTE Y APARCAMIENTO			
ESCALA	1/1000	VALENCIA JULIO 1969	SG P-17

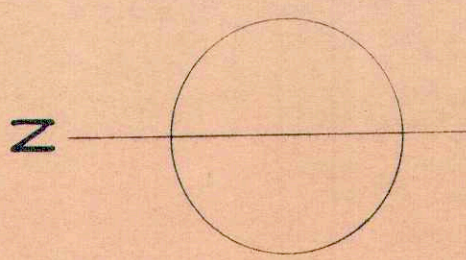


65

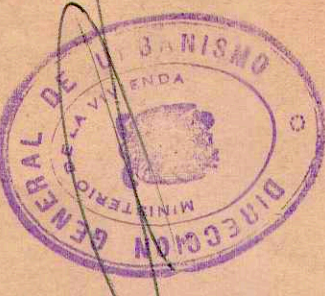

SIMBOLOGIA

- HORMIGON ASFALTICO (CIRCULACION RODADA)
- ADOQUINADO (APARCAMIENTOS)
- TIERRA VEGETAL (PARQUES Y JARDINES)
- PAVIMENTO LOSETAS (ACERAS, PASEOS Y PLAZAS)
- (PARA ALCORQUES EN PASEOS VER PLANO P-14)

PROYECTO	PLAN PARCIAL "TERRAMELAR"	5.03
SITUACION	PATERNA (VALENCIA)	
PROPIETARIOS	D. JOSE FOURRAT COREI Y D. AUGUSTO VICENTE ALMELA	
ARQUITECTOS	GUILLERMO STUYCK Y ALBERTO PENIN	
RED VIARIA, PAVIMENTACION Y JARDINERIA		
ESCALA	1/1000 VALENCIA JULIO 1969	P-18

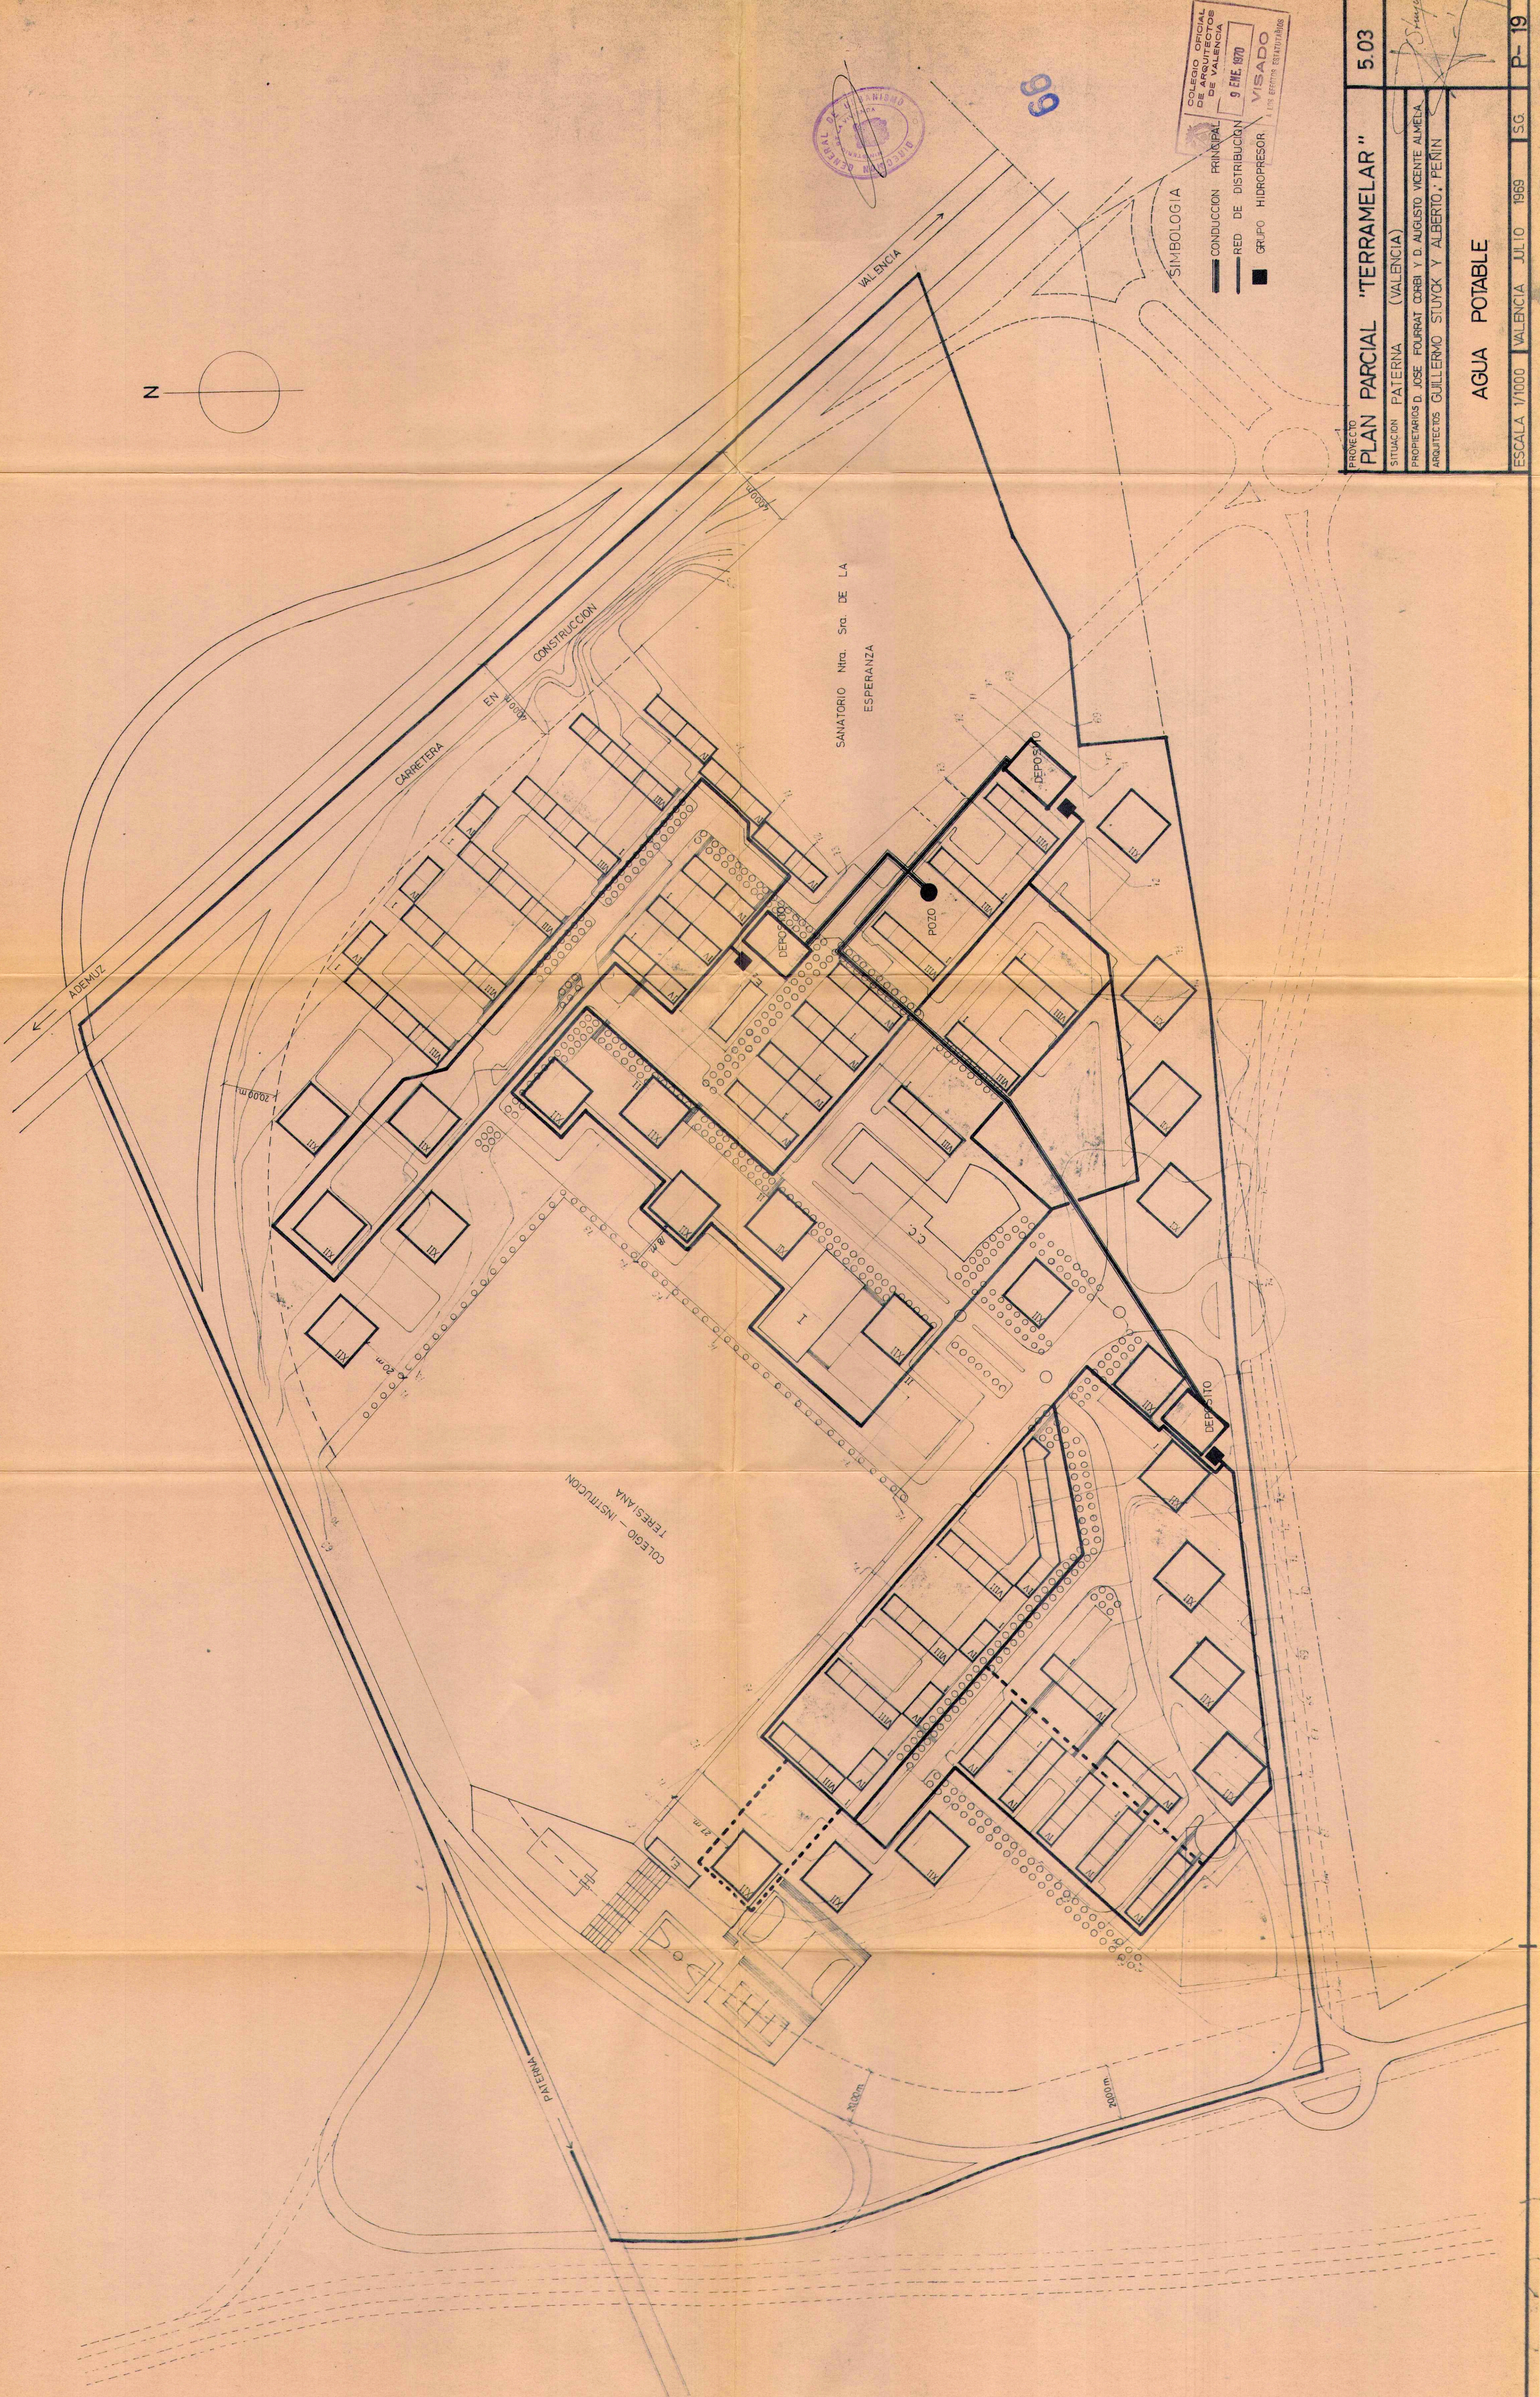


69

COLEGIO OFICIAL DE ARQUITECTOS DE VALENCIA
9 ENE 1970
VISADO
A LOS EFECTOS LEGISLATIVOS

SIMBOLOGIA
— CONDUCCION PRINCIPAL
— RED DE DISTRIBUCION
■ GRUPO HIDROPRESOR

PROYECTO	PLAN PARCIAL "TERRAMELAR"	5.03
SITUACION	PATERNA (VALENCIA)	
PROPIETARIOS	D. JOSE FOURRAI CORBI Y D. AUGUSTO VICENTE ALMELA	
ARQUITECTOS	GUILLERMO STUYCK Y ALBERTO PENIN	
AGUA POTABLE		
ESCALA	1/1000	VALENCIA JULIO 1969
		P-19

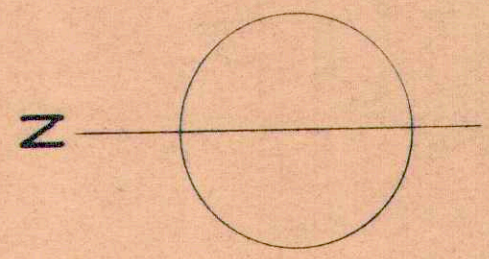



SIMBOLOGIA

- LINEA M.T.
- LINEA B.T.
- TRANSFORMADOR
- LINEA ALUMBRADO
- ⊗ LUMINARIA 200 W

COLEGIO OFICIAL DE ARQUITECTOS DE VALENCIA
9 FEB 1970
VISADO
LOS DENTRO EXISTENTES

PROYECTO	PLAN PARCIAL "TERRAMELAR"	5.03
SITUACION	PATERNA (VALENCIA)	
PROPIETARIOS	D. JOSE FOURRAT CORBI Y D. AUGUSTO VICENTE ALMELA	
ARQUITECTOS	GUILLERMO STUYCK Y ALBERTO FENIN	
ALUMBRADO Y ELECTRICIDAD		
ESCALA	1/1000	VALENCIA JULIO 1969
		P-20

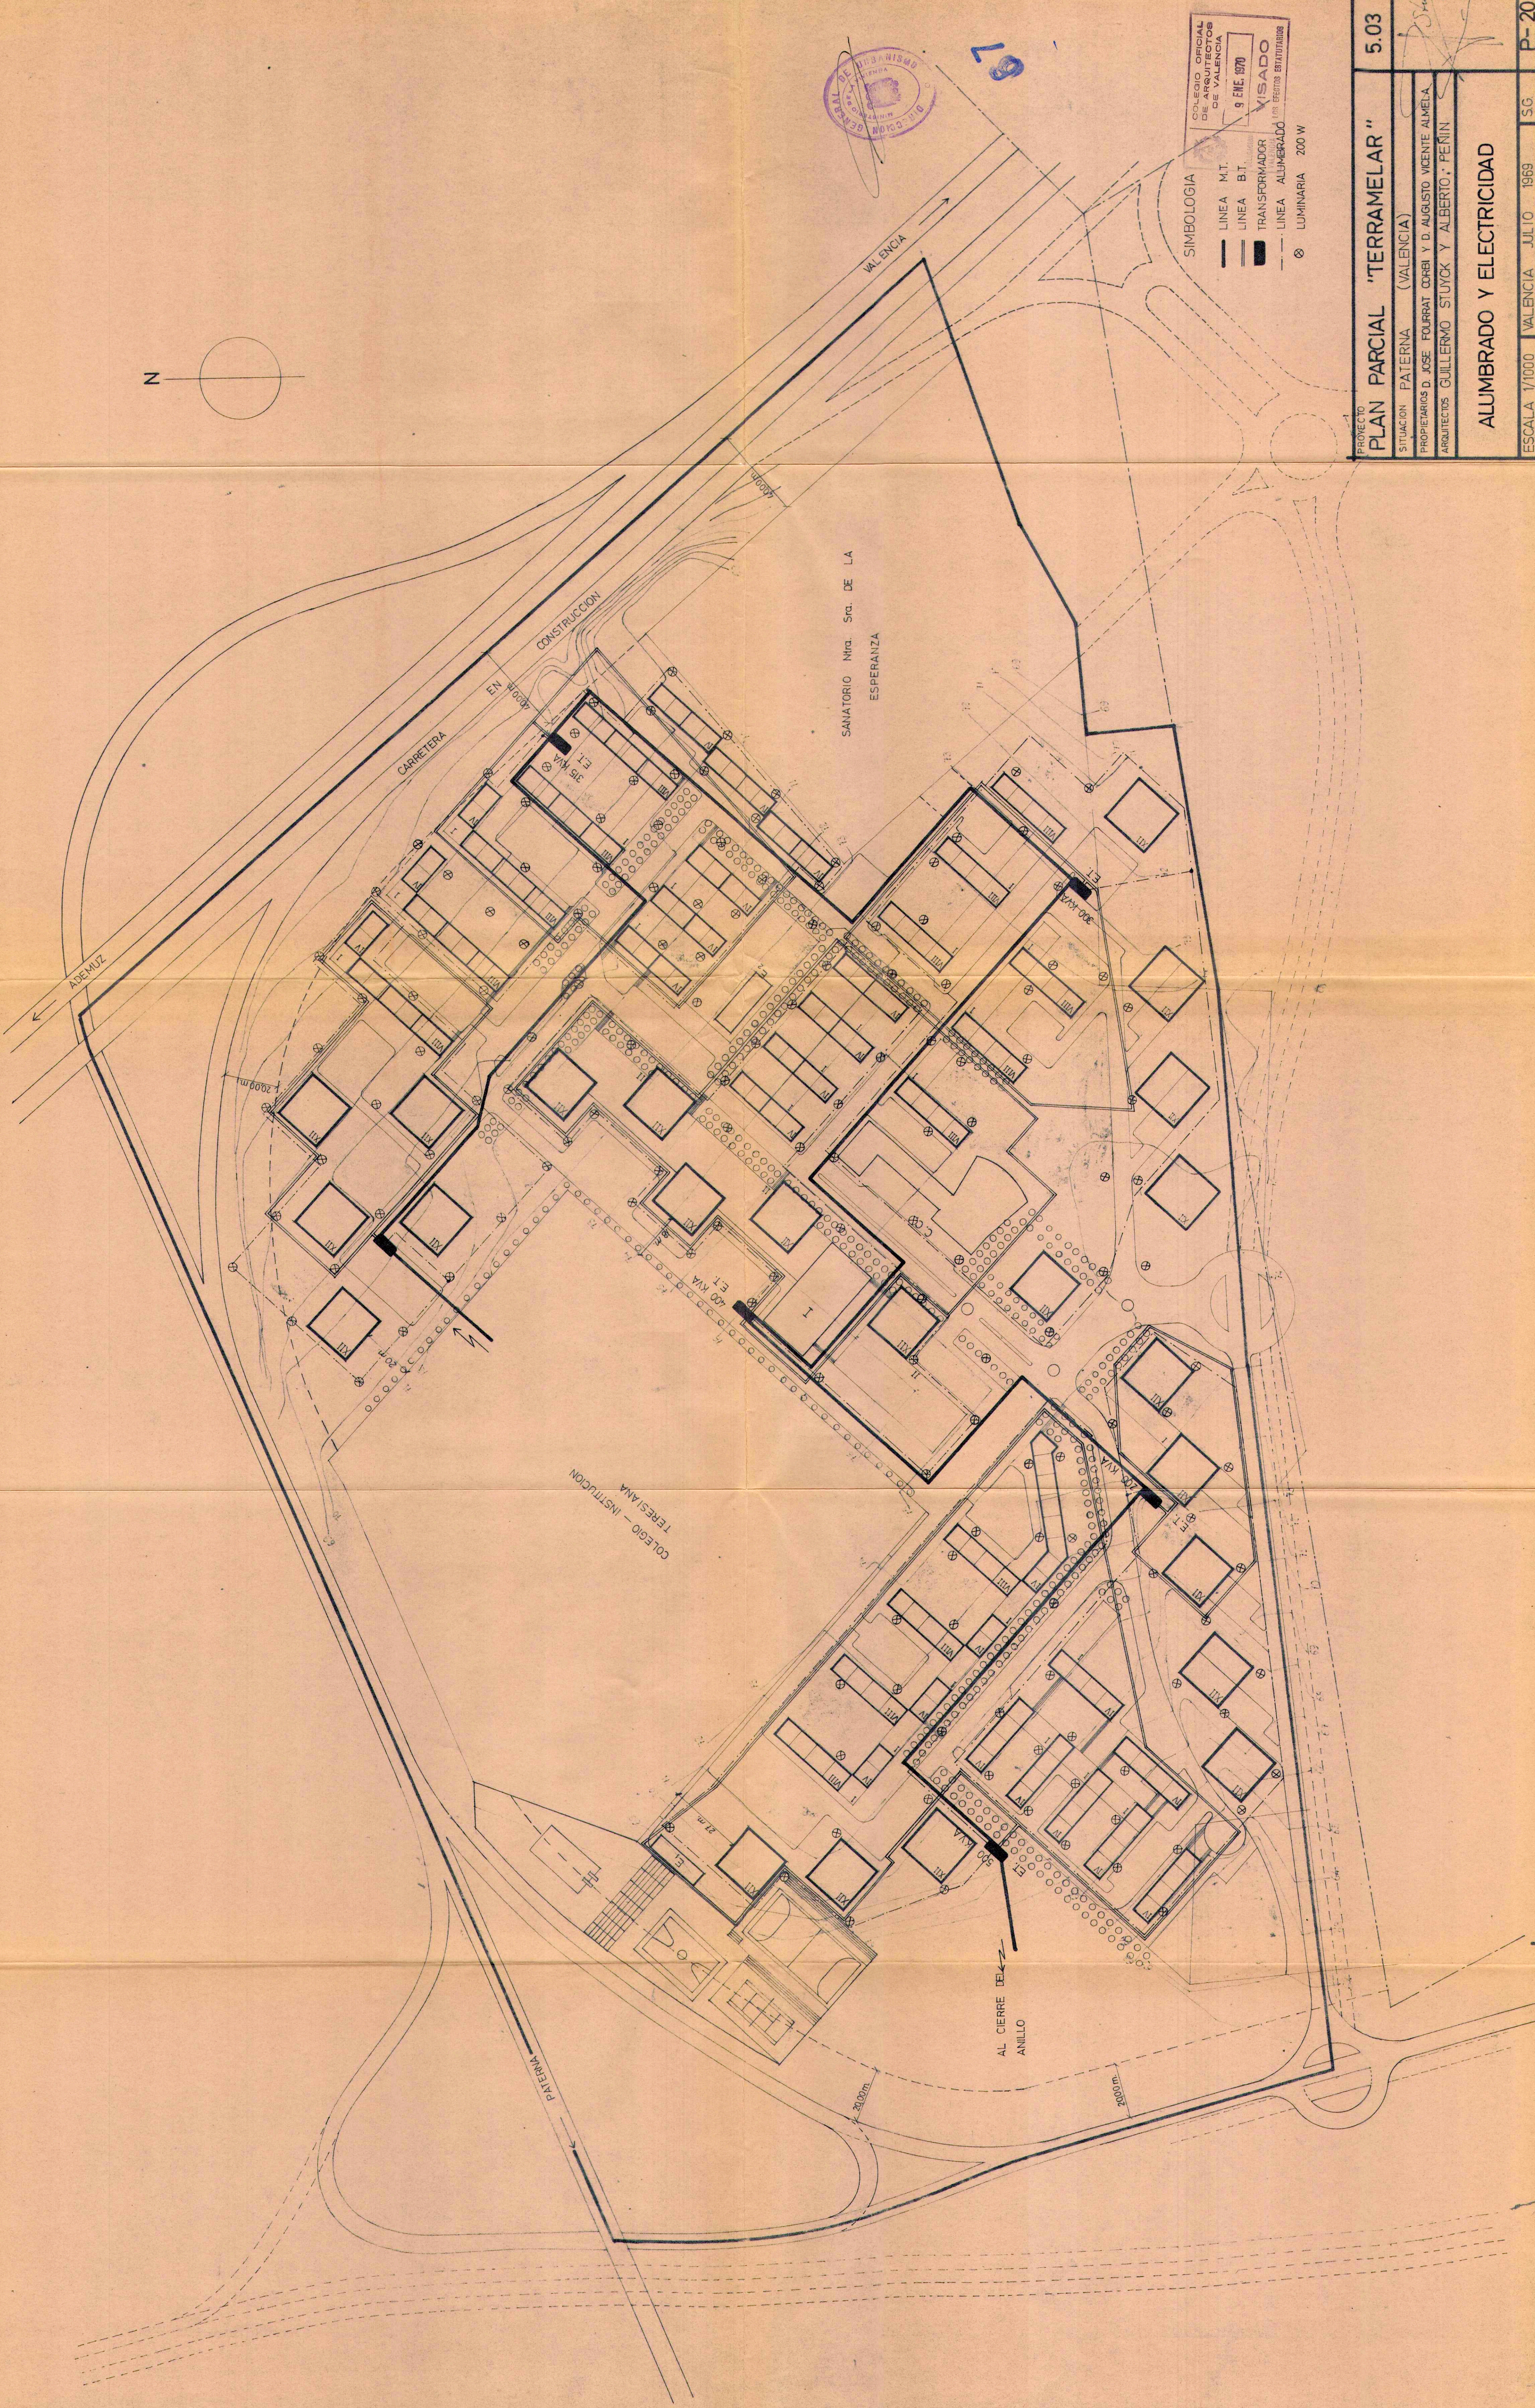

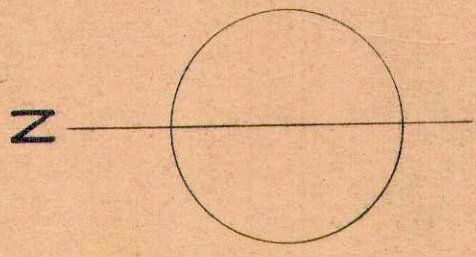

COLEGIO OFICIAL
DE ARQUITECTOS
DE VALENCIA
9 FEB 1970
RED DE SANEAMIENTO
POZO DE REGISTRO
CAMARA DE DESCARGA

PROYECTO	PLAN PARCIAL "TERRAMELAR"	5.03
SITUACION	PATERNA (VALENCIA)	
PROPIETARIOS	D. JOSE FOURRAT CORBI Y D. AUGUSTO VICENTE ALMELA	
ARQUITECTOS	GUILLERMO STUYCK Y ALBERTO PENIN	
ESCALA	1/1000	VALENCIA JULIO 1969
SG.		P-21

